


Имя, Инициалы, Подпись	Имя, Инициалы, Подпись
№ п/п	№ п/п
Дата	Дата
Взам. инв. N	Взам. инв. N
Сотраховано	Сотраховано

3 - 01/22 - 01 - AP		Жилая застройка с подземным паркингом в границах улиц Корабельной, Революционной, Печерской, Третьего проезда в Октябрьском районе г.о.Самара. I очередь строительства.	
Изм.	Кол.	Лист	Листов
		П	3
Жилая секция №1		Жилая секция №1	
План 2-го этажа		ООО "Специализированный застройщик "ТРАНСГРУЗ"	

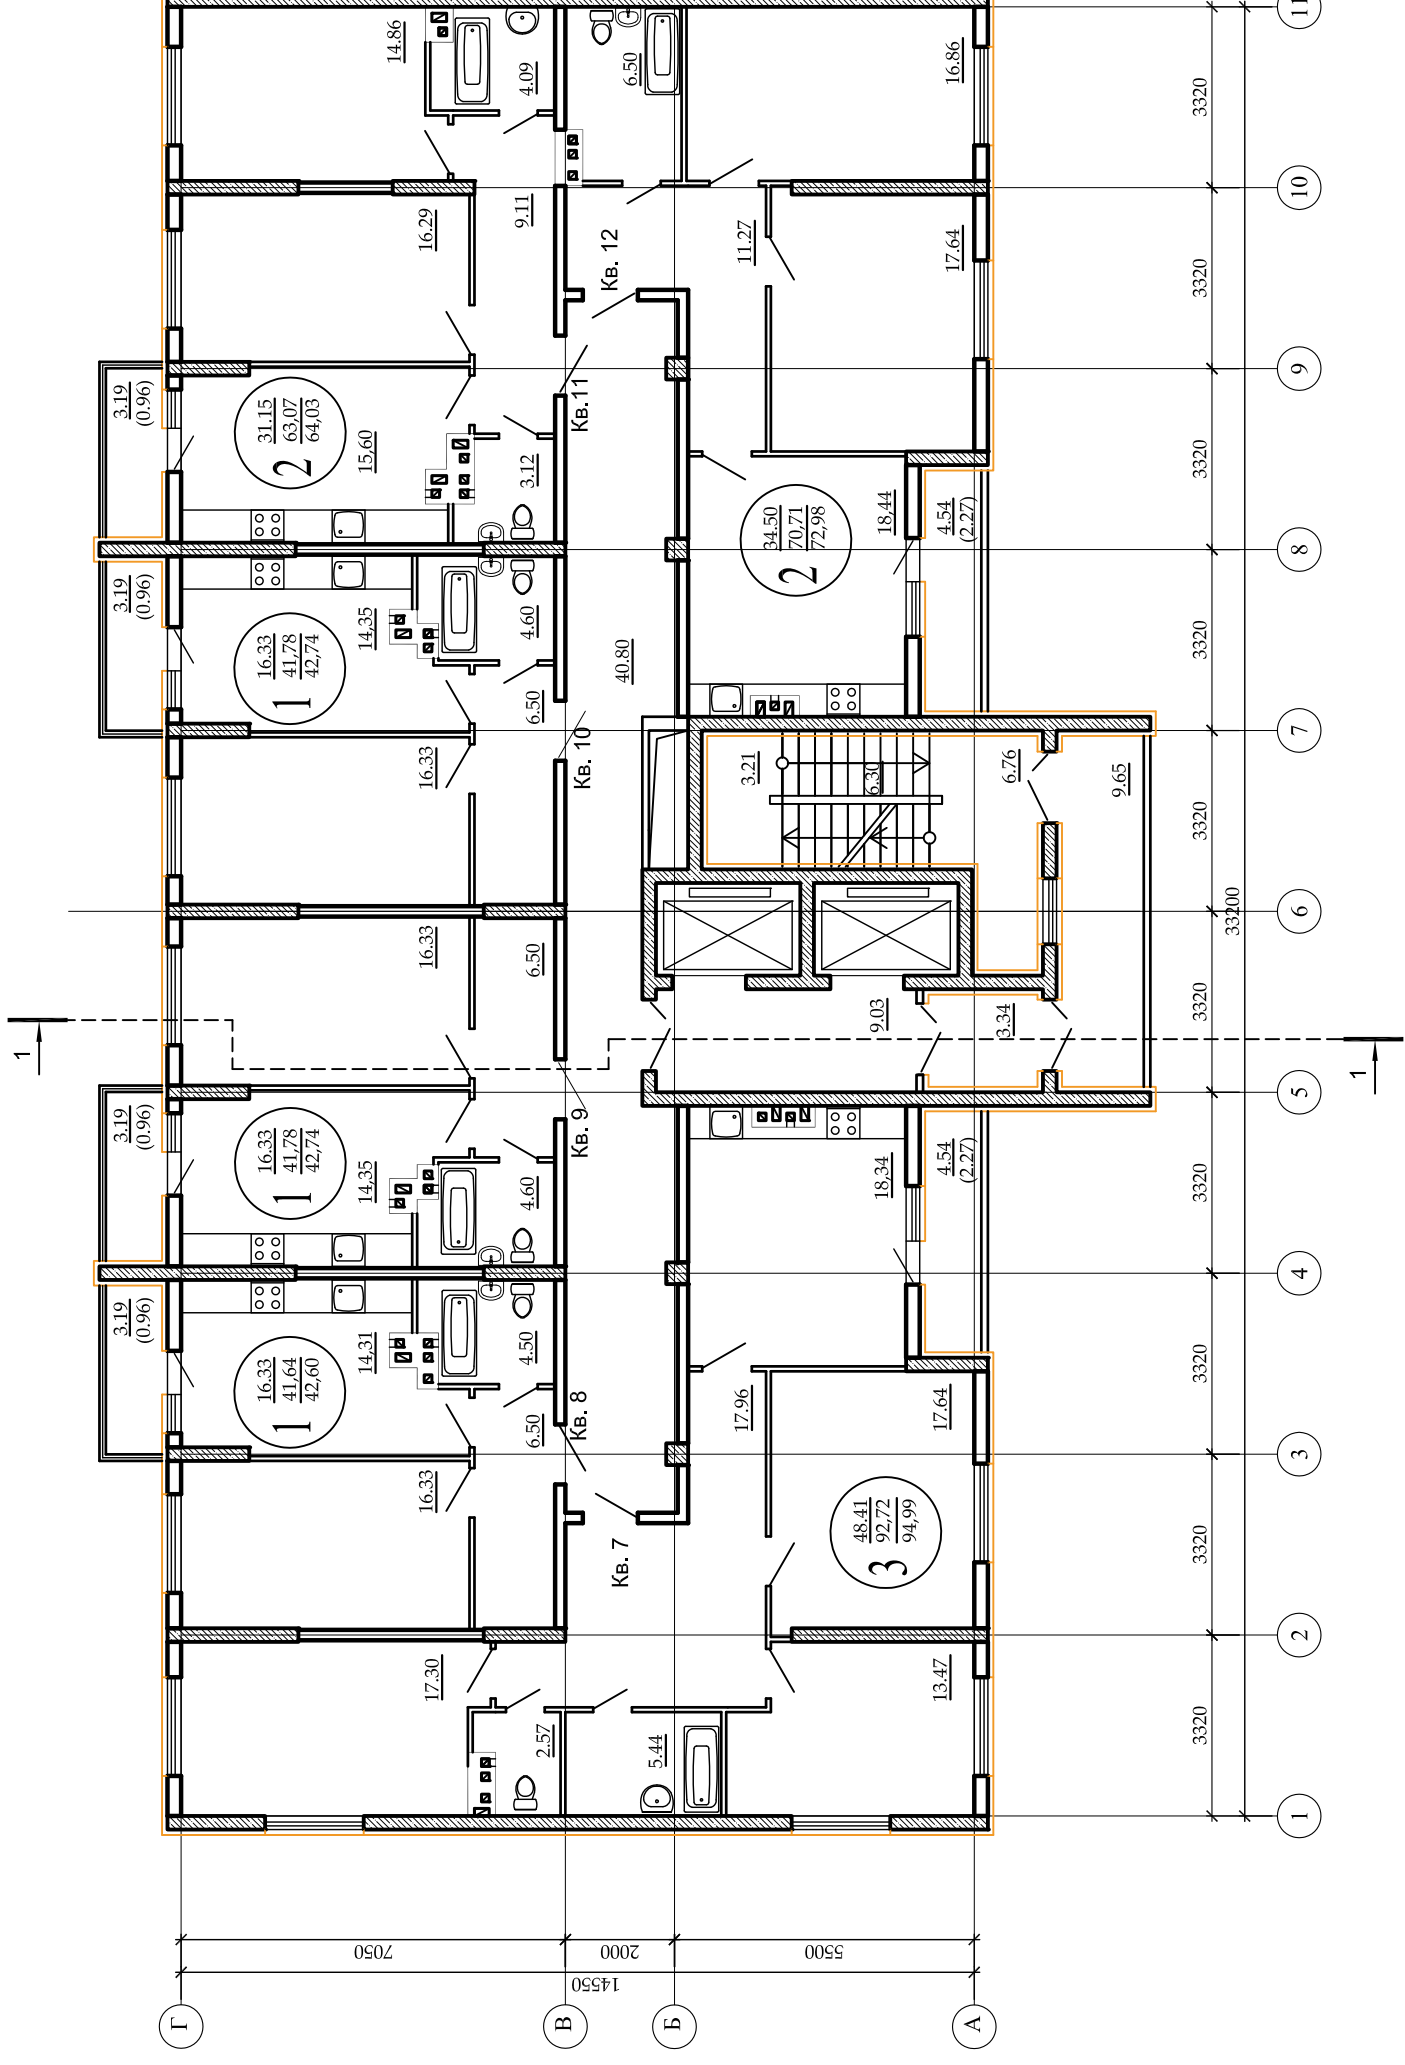

Сотрачено


Имя, инв. N	Подп. и дата	Взам. инв. N
-------------	--------------	--------------

Изм.	Кол.	Лист	Модок	Полпись	Дата
ТИП	БАШТОВЫЙ				
ГАП	ЗАЙЦЕВ				
Выполнил	Привалов				
<b>Жилая секция №1</b>					
План 3-го этажа					
ООО "Специализированный застройщик "ТРАНСГРУЗ"					

3 - 01/22 - 01 - AP

Жилая застройка с подземным паркингом в границах улиц Корабельной, Революционной, Печерской, Третьего проезда в Октябрьском районе г.о.Самара. I очередь строительства.



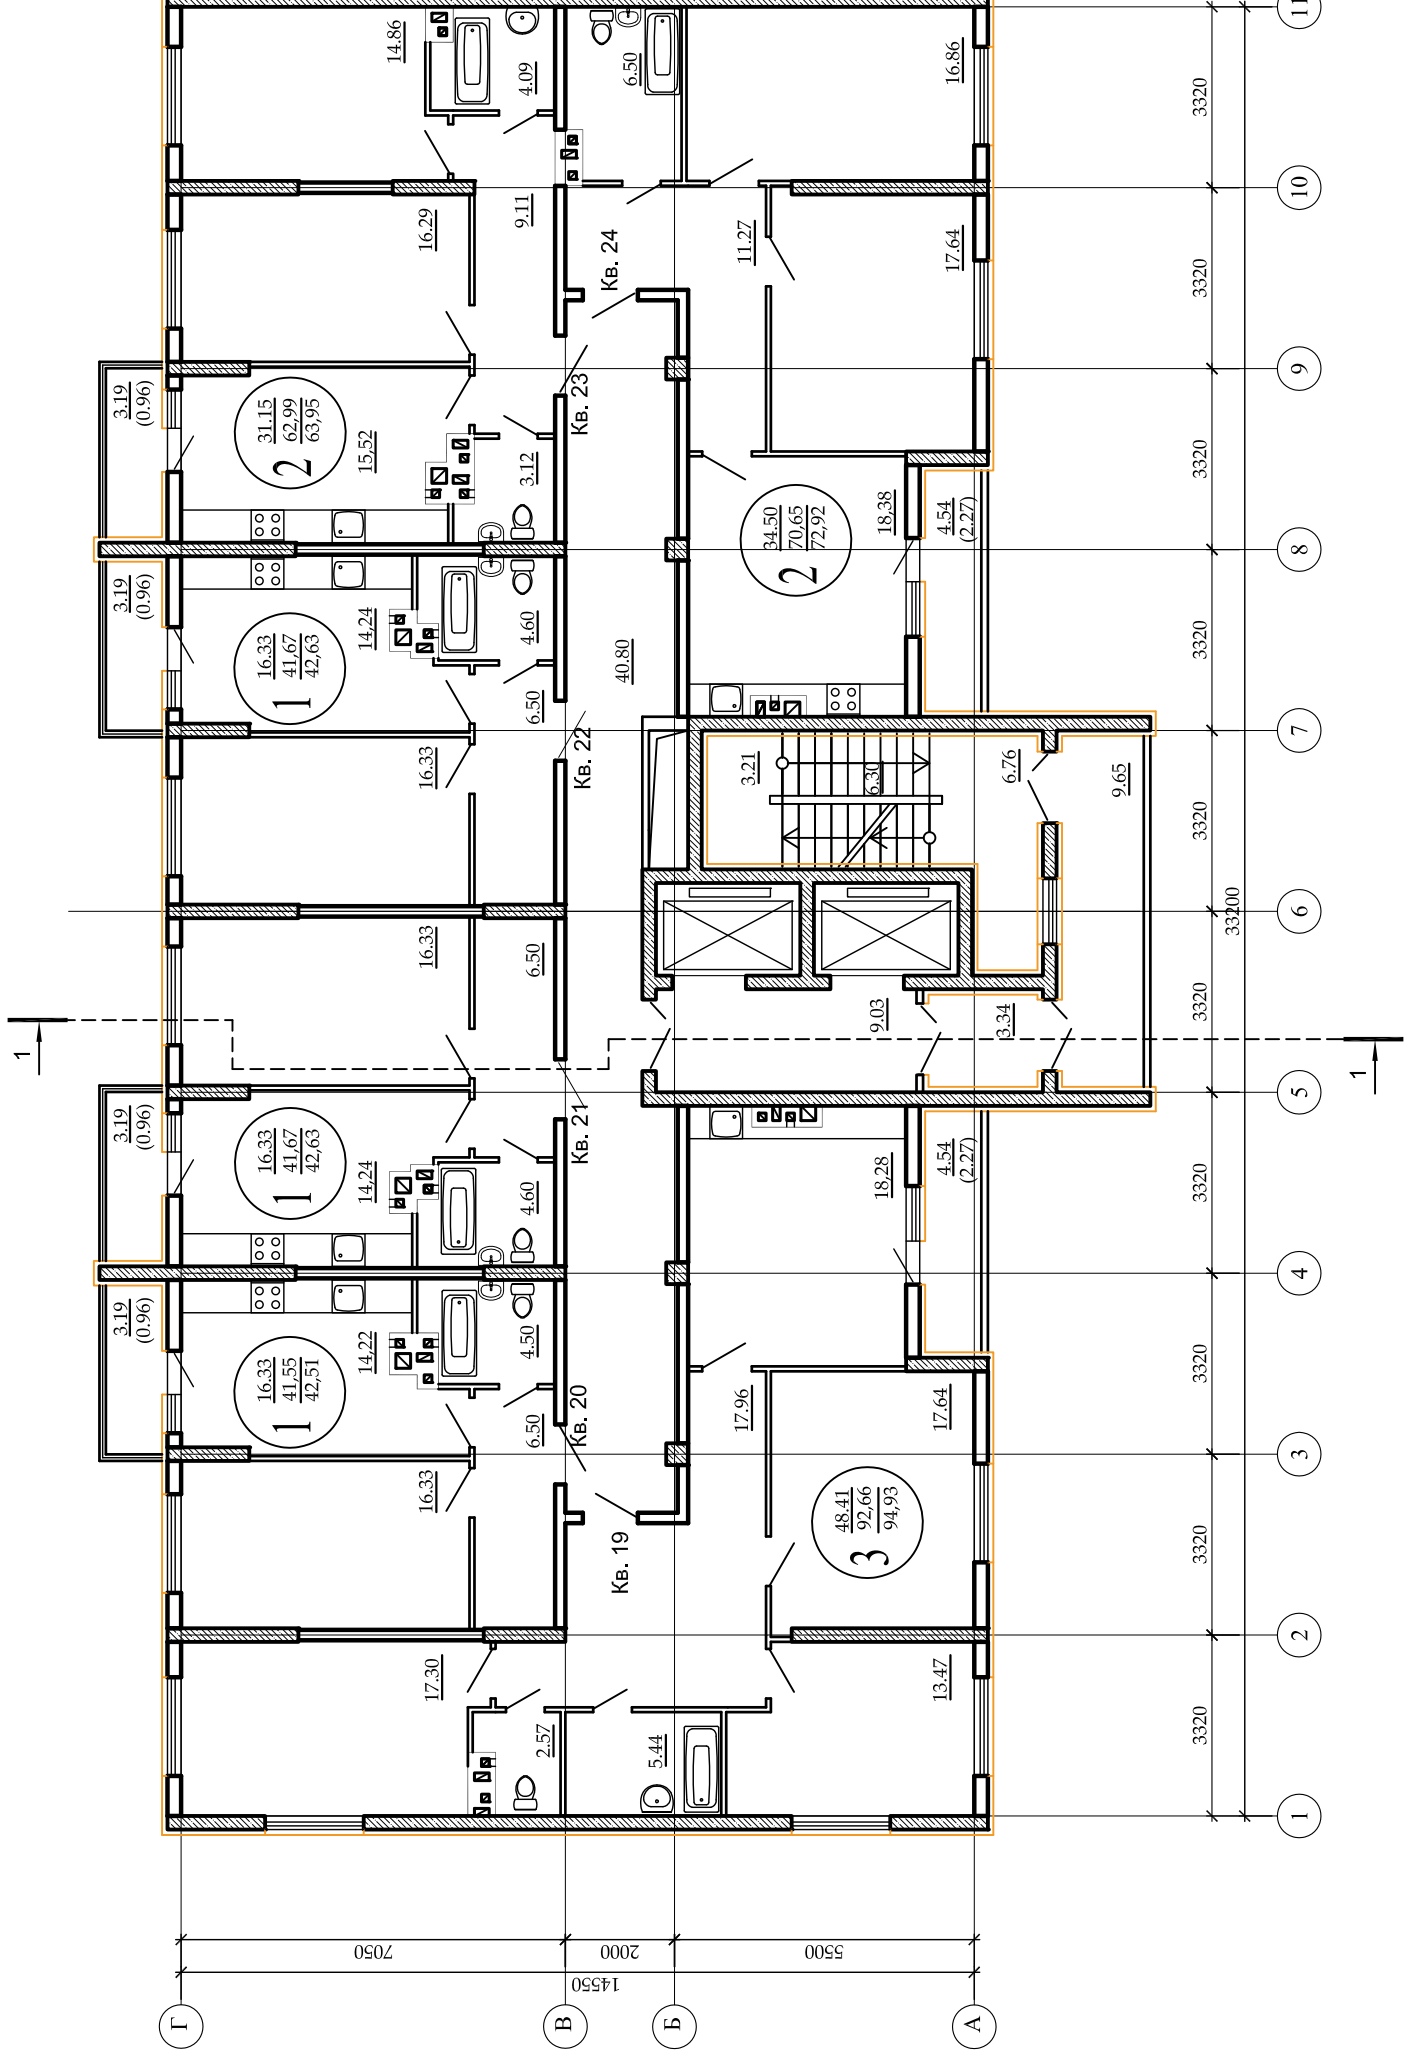

Сотрацовано

Имя, N подл. Подп. и дата. Взам. инв. N


3 - 01/22 - 01 - AP

Жилая застройка с подземным паркингом в границах улиц Корабельной, Революционной, Печерской, Третьего проезда в Октябрьском районе г.о.Самара. I очередь строительства.

Жилая секция №1

План 5-го этажа


ООО "Специализированный застройщик "ТРАНСГРУЗ"

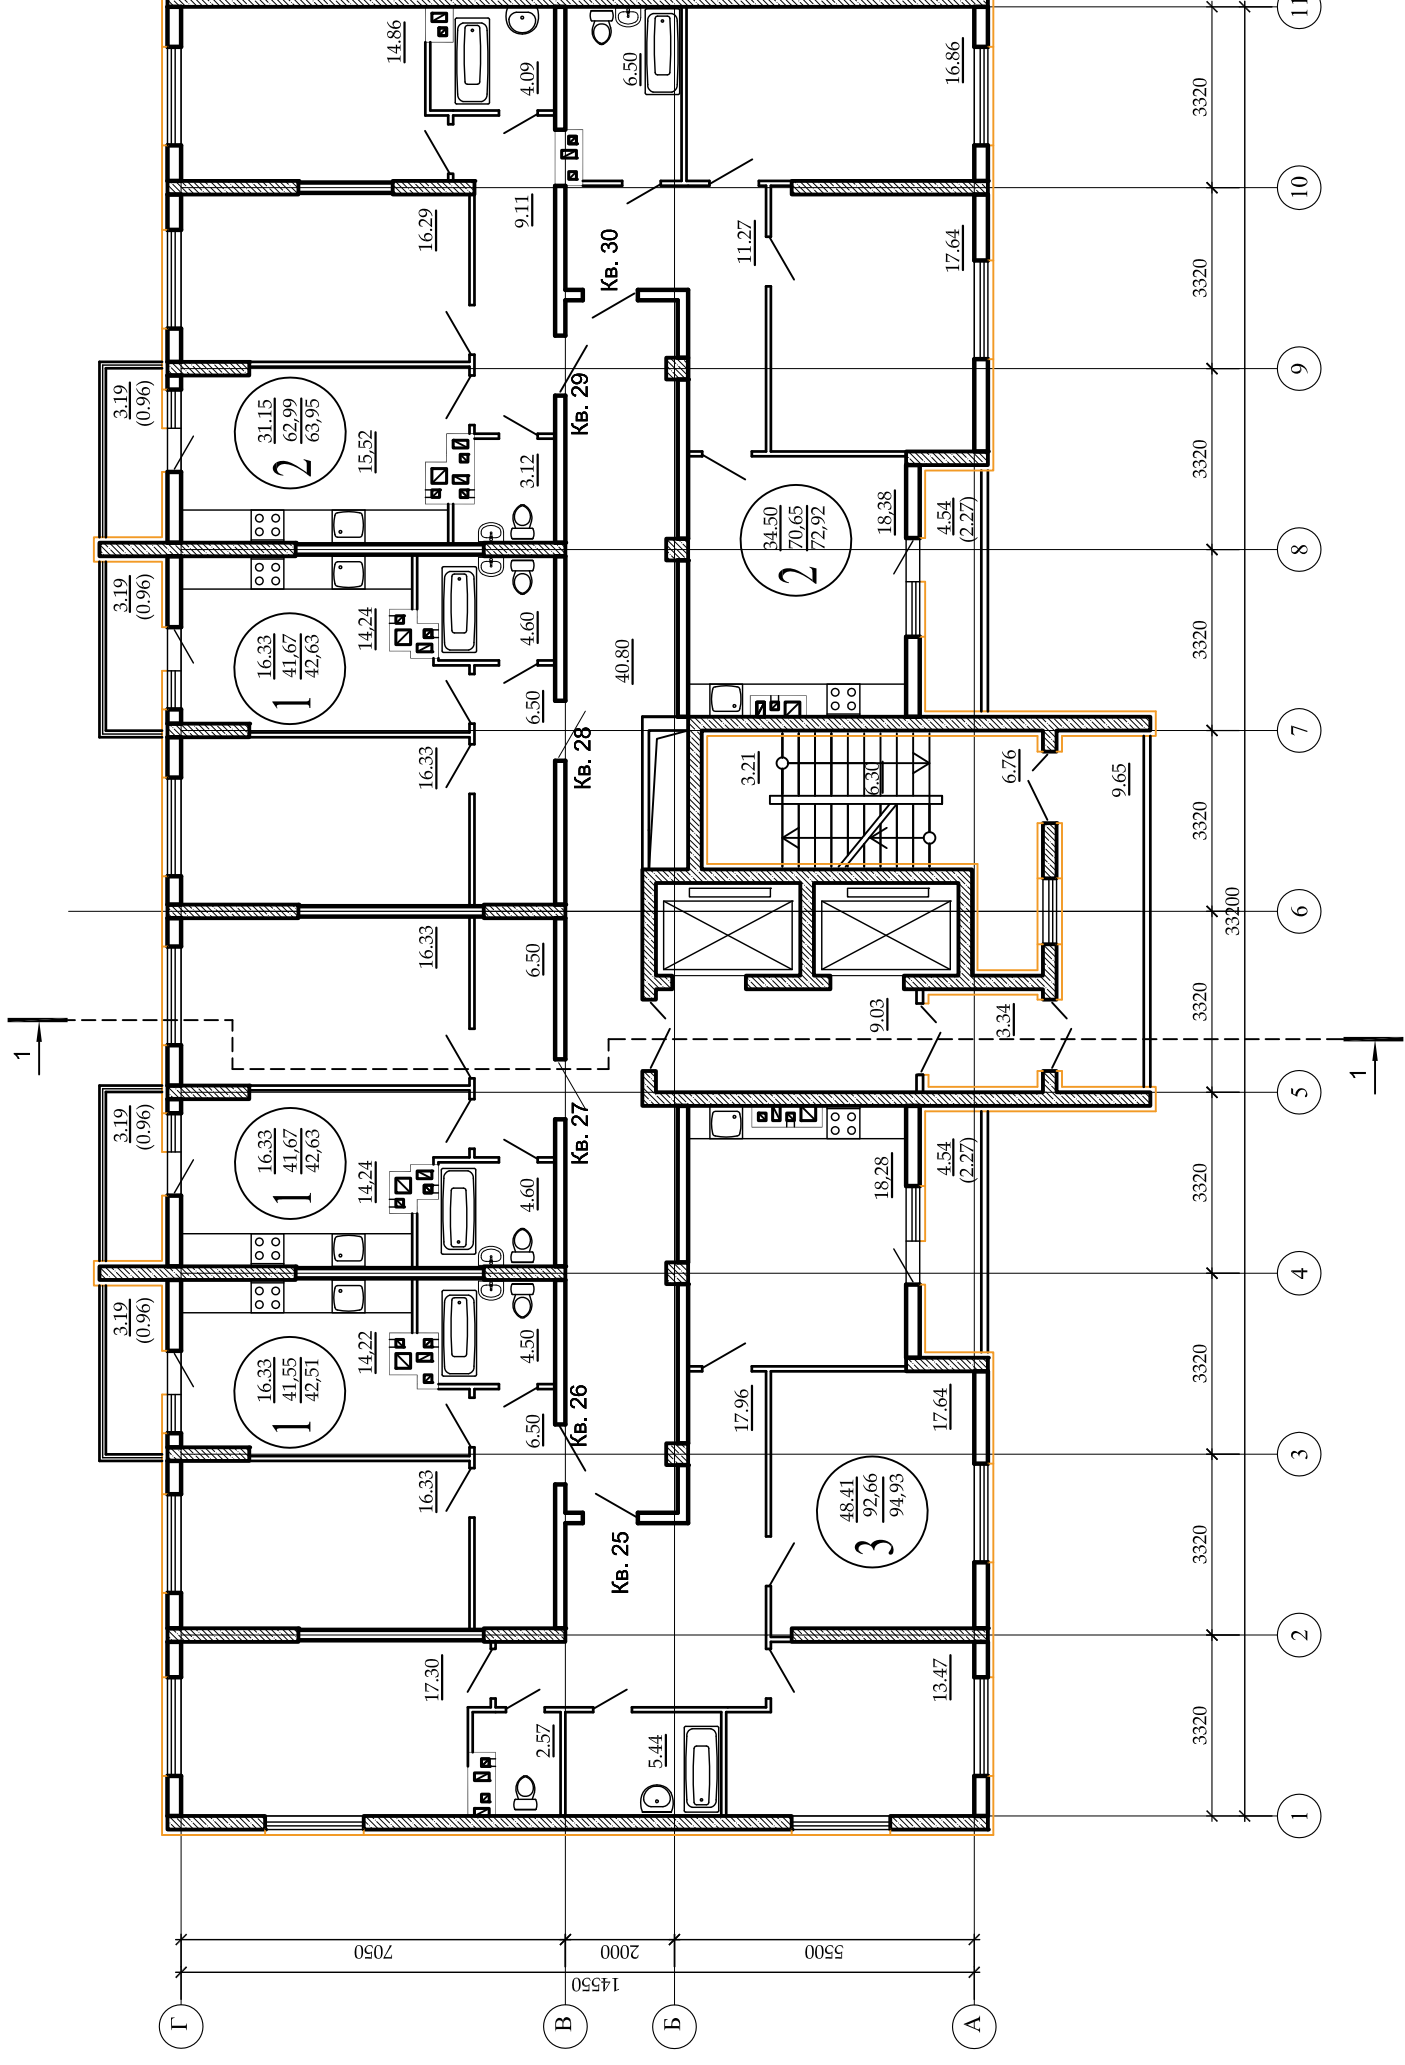

Имя, N подл.	Подп. и дата	Взам. инв. N	Сотраховано

3 - 01/22 - 01 - AP			
Жилая застройка с подземным паркингом в границах улиц Корабельной, Революционной, Печерской, Третьего проезда в Октябрьском районе г.о.Самара. I очередь строительства.			
Изм.	Кол.	Лист	Листов
		Модок	Дата
ТИП	Баштовий		
ГАП	Зайцев		
Выполнил	Привалов		
Жилая секция №1		Стация	Лист
План 6-го этажа		П	7
ООО "Специализированный застройщик "ТРАНСГРУЗ"			



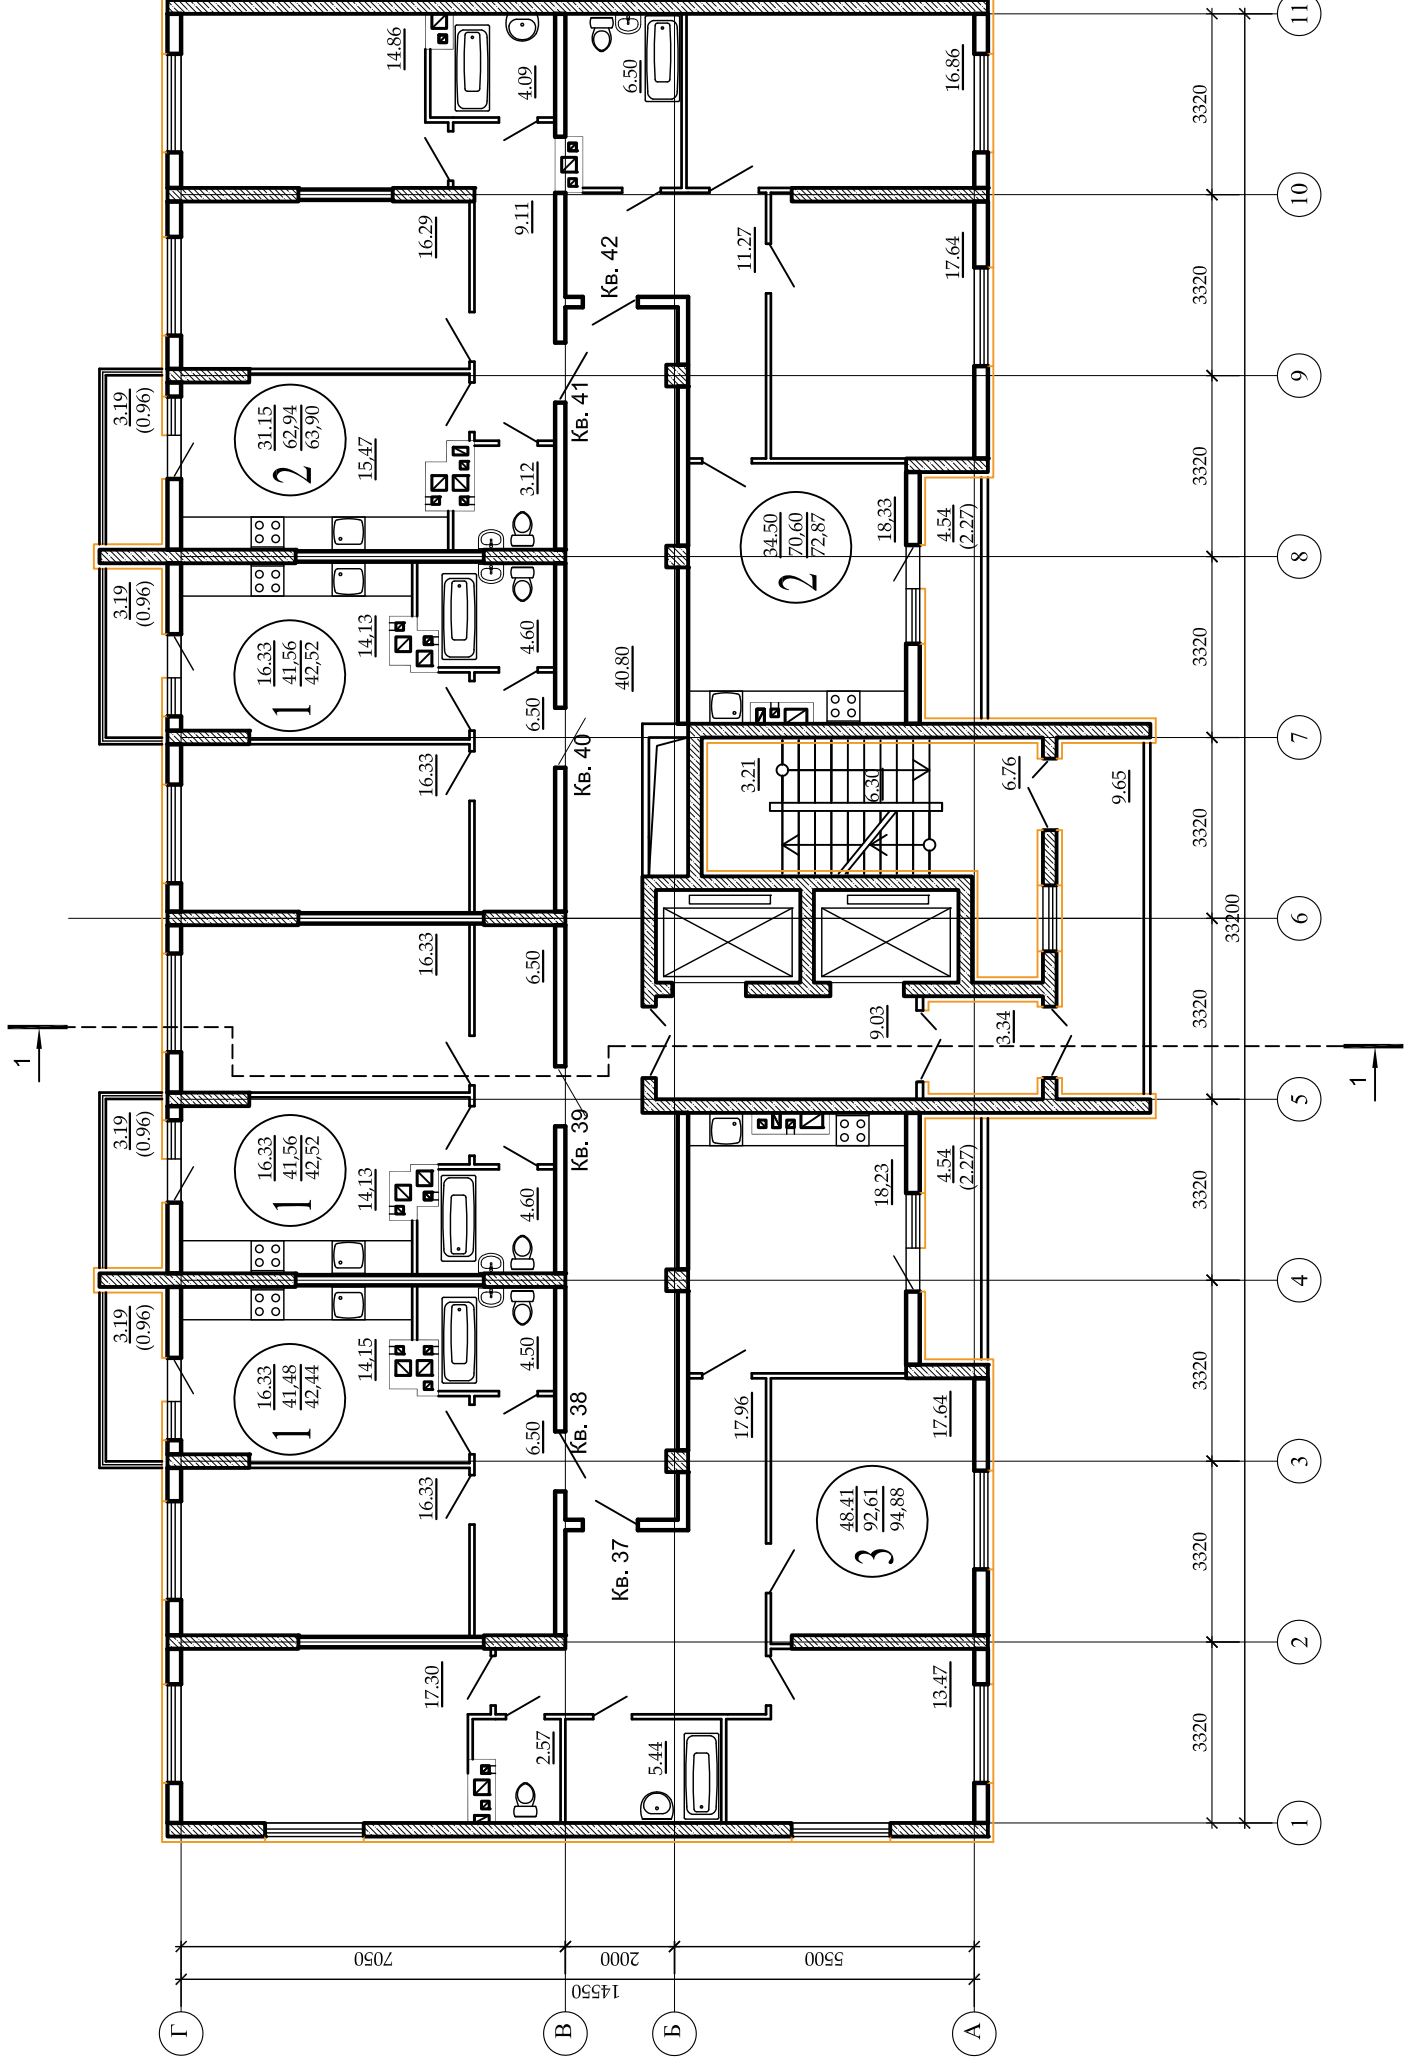


Имя, N подл.	Подп. и дата	Взам. инв. N
Сотрабовано		

Изм.	Кол.	Лист	Модок	Полпись	Дата
ТИП	Баштовий				
ГАП	Зайцев				
Выполнил	Привалов				
<b>Жилая секция №1</b>					
План 8-го этажа					
ООО "Специализированный застройщик "ТРАНСГРУЗ"					

3 - 01/22 - 01 - AP


Жилая застройка с подземным паркингом в границах улиц Корабельной, Революционной, Печерской, Третьего проезда в Октябрьском районе г.о.Самара. I очередь строительства.



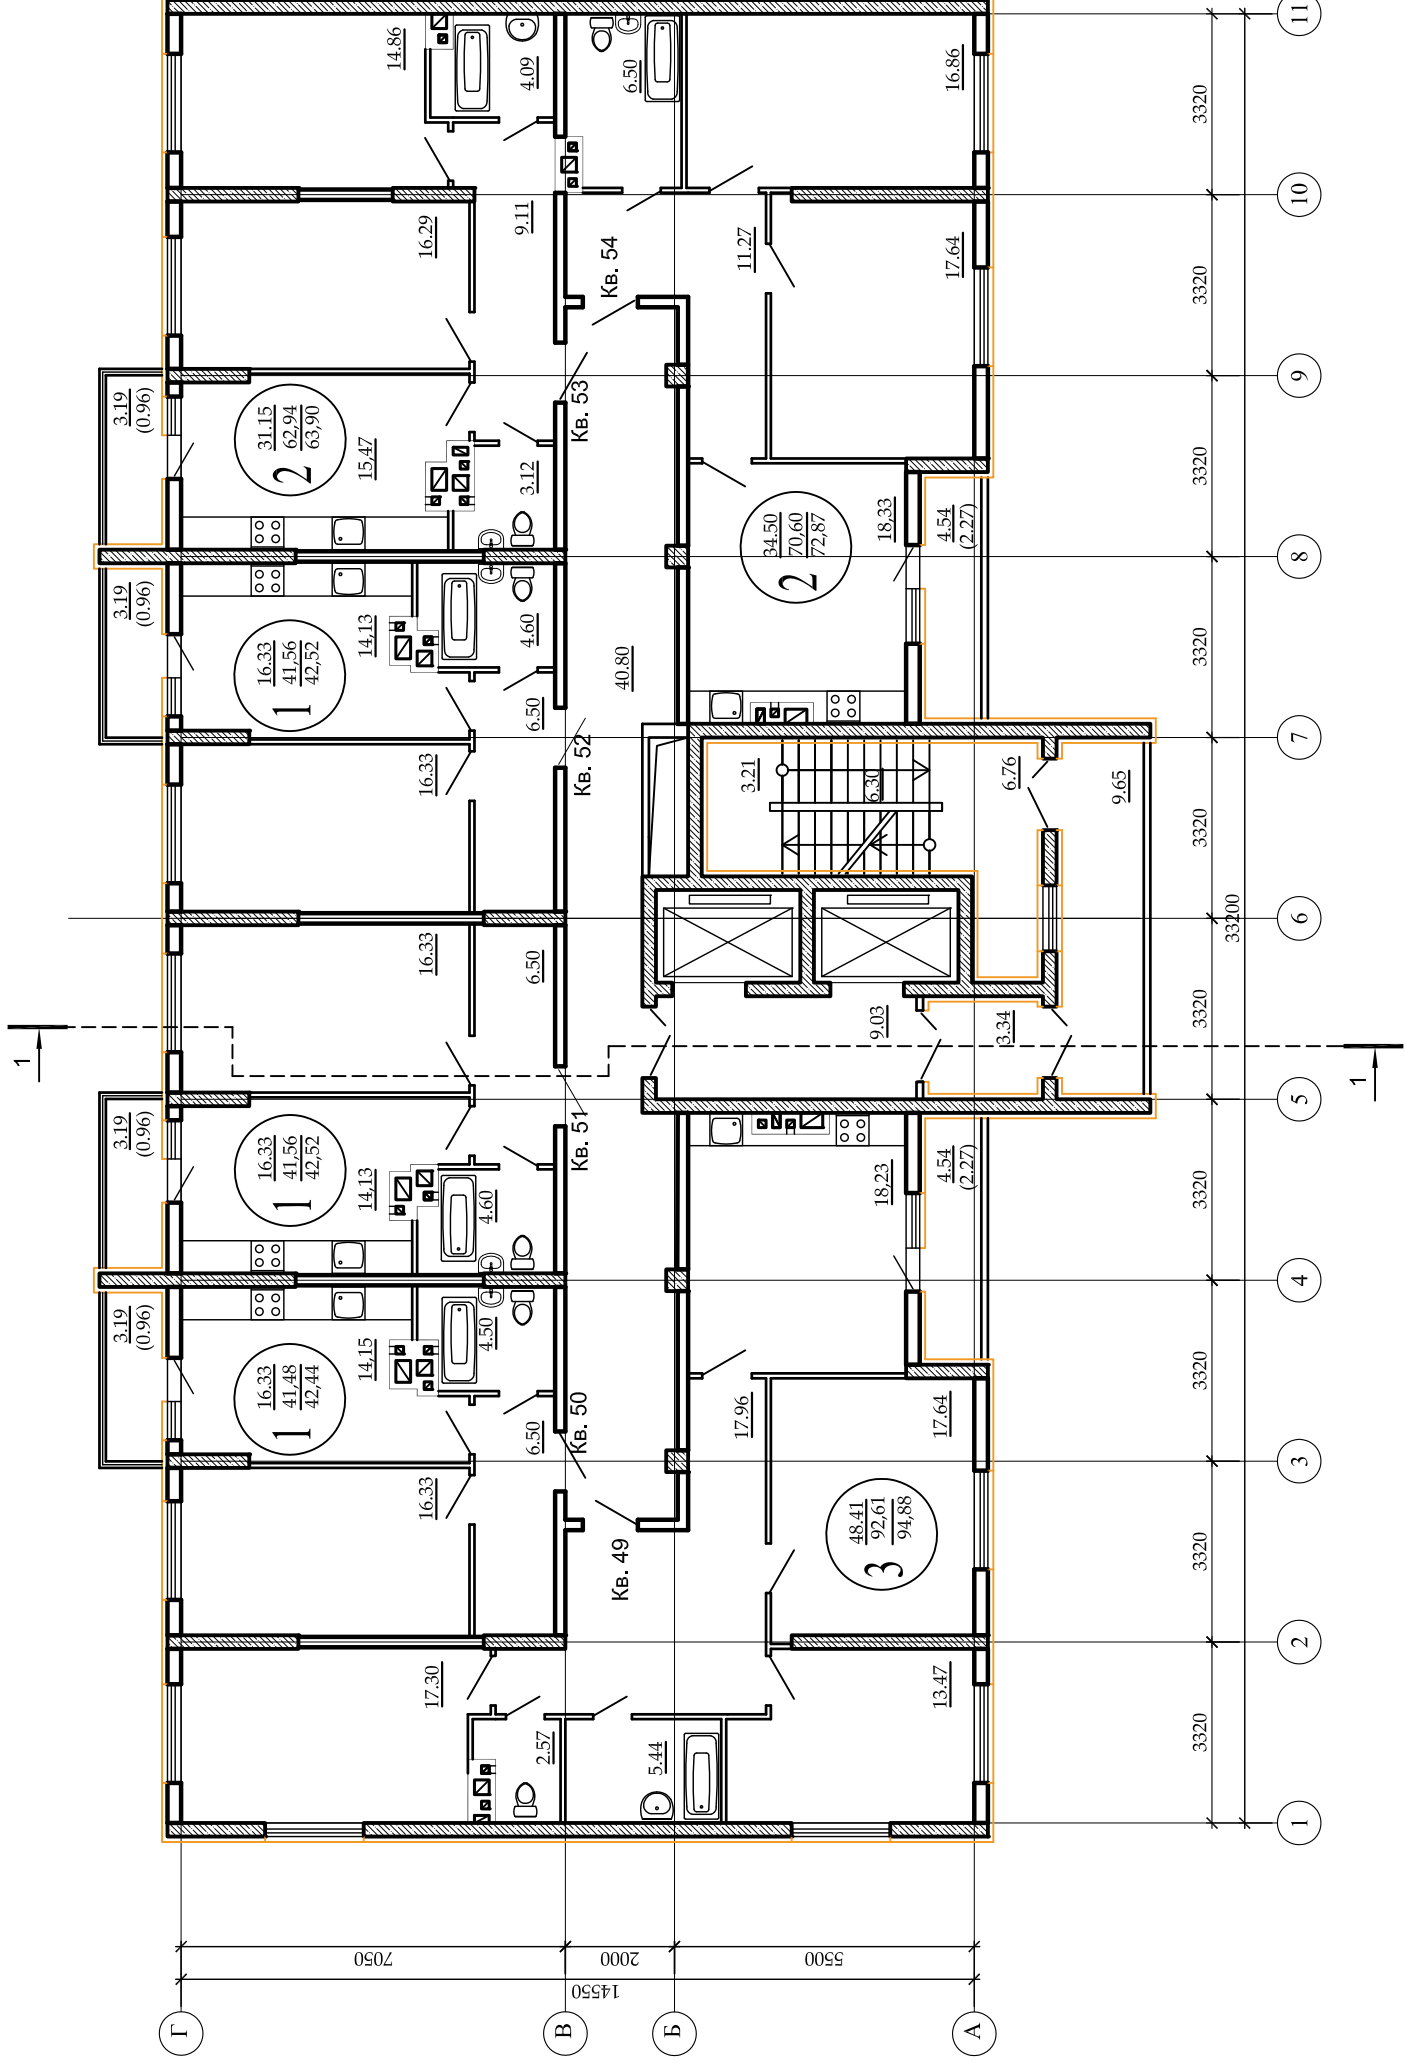

Имя, Инициалы, Подпись	Имя, Инициалы, Подпись
Взам. инв. N	Взам. инв. N
Подп. и дата	Подп. и дата
Сотрговано	Сотрговано

Изм.		Кол.	Лист	Модок	Полпись	Дата
ТИП		Баштовий				
ГАП		Зайцев				
Выполнил		Привалов				
Жилая застройка с подземным паркингом в границах улиц Корабельной, Революционной, Печерской, Третьего проезда в Октябрьском районе г.о.Самара. I очередь строительства.						
3 - 01/22 - 01 - AP						
Жилая секция №1						
План 10-го этажа						
Стадия		Лист	Листов			
П		11				
ООО "Специализированный застройщик "ТРАНСТРУЗ"						

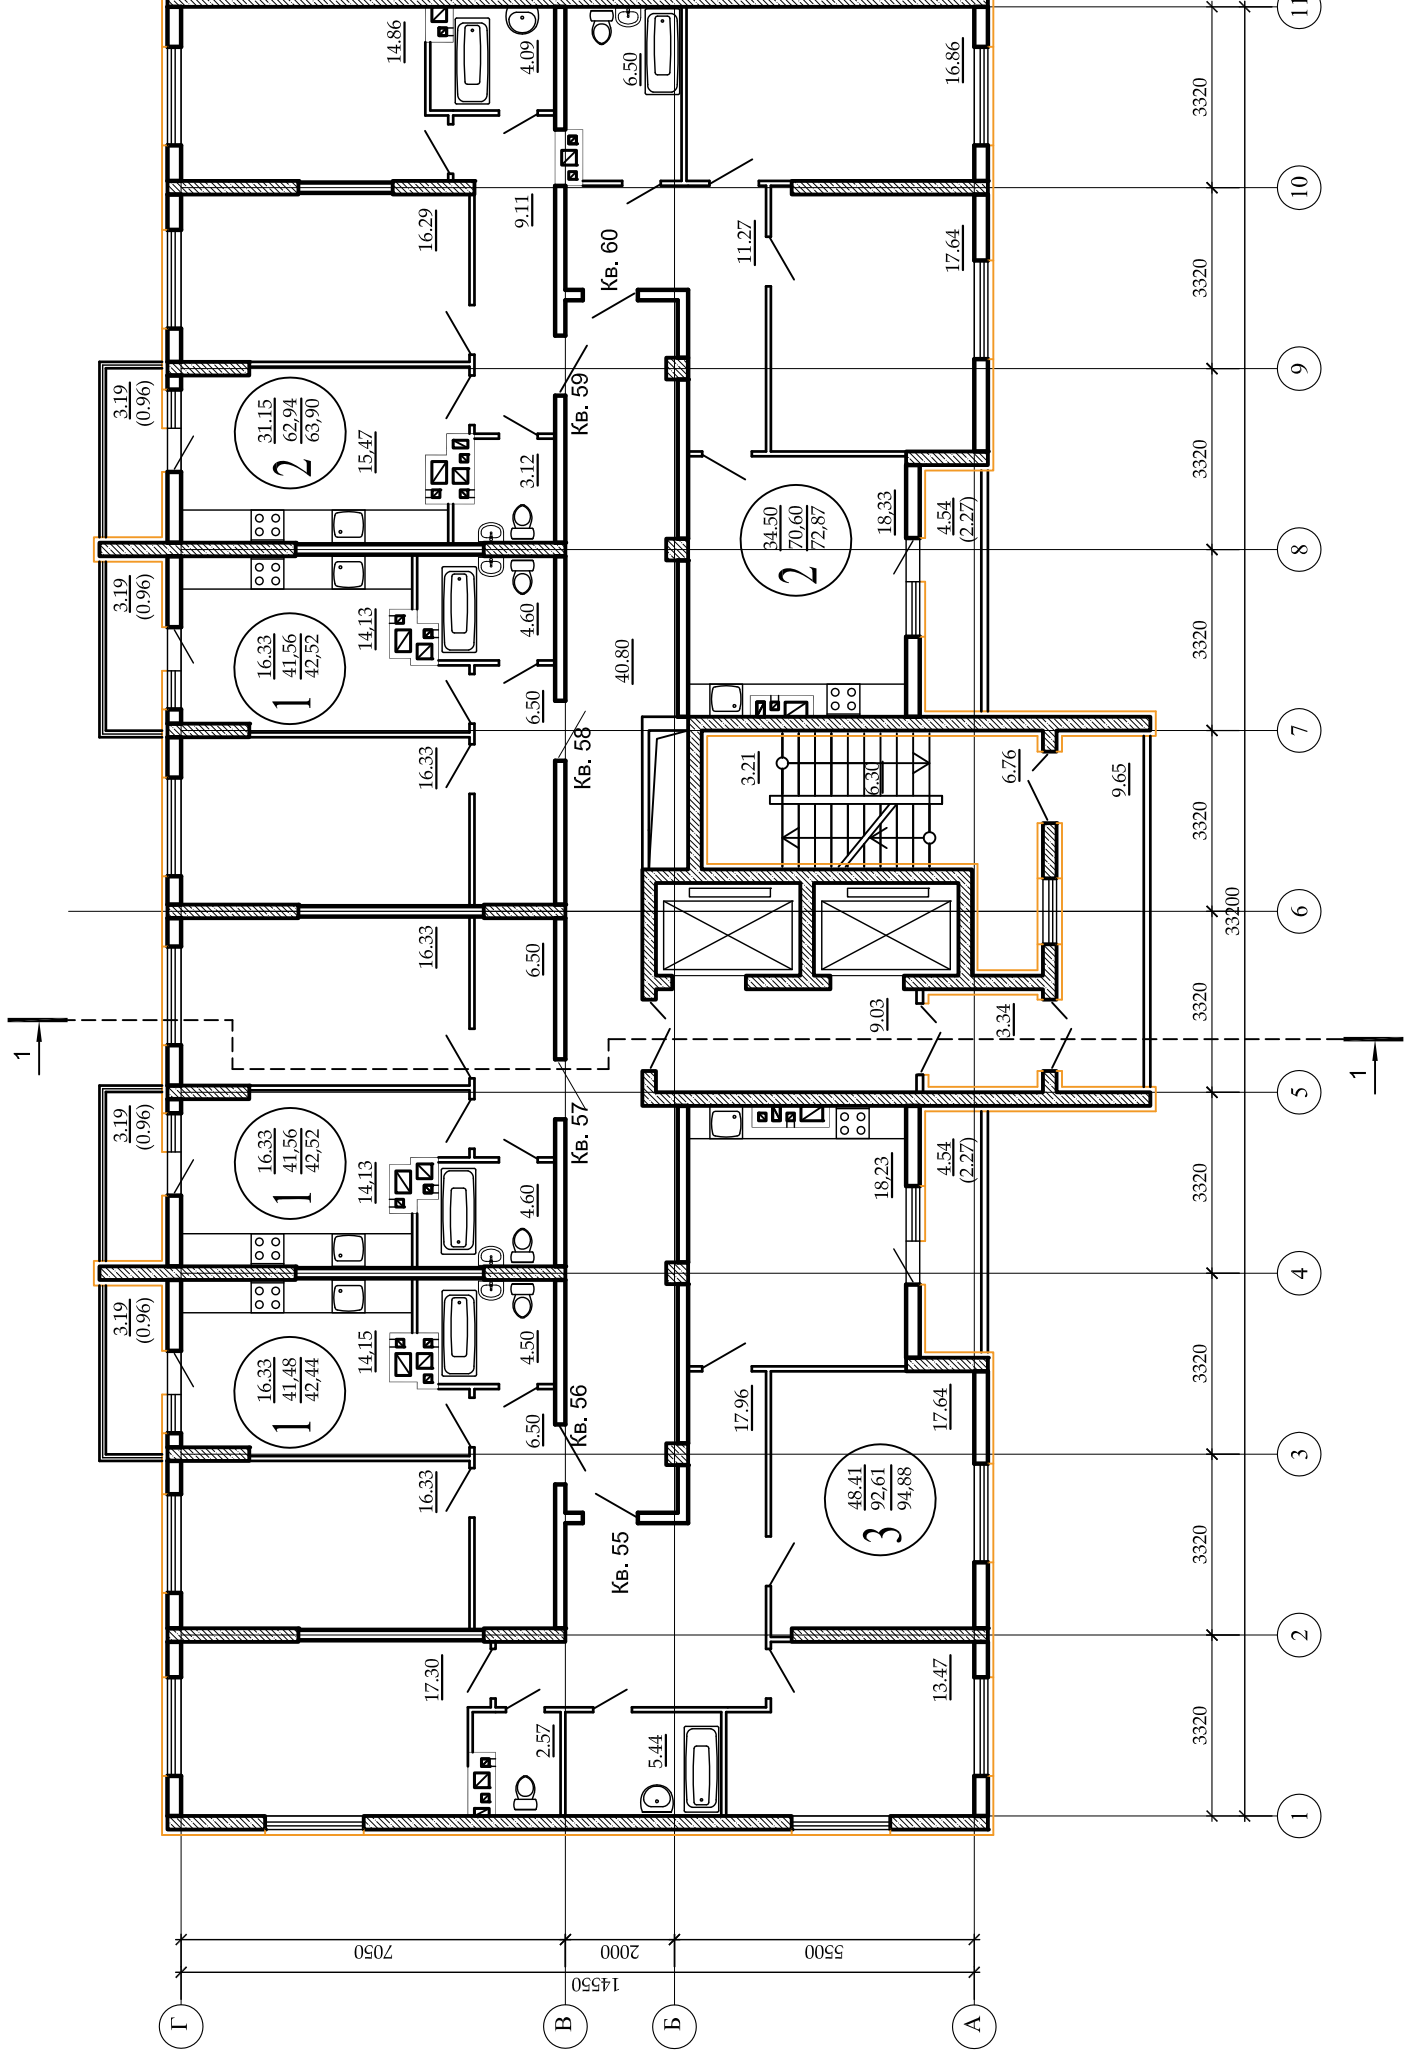

Сотрачено

Имя, N подл. Подп. и дата. Взам. инв. N


3 - 01/22 - 01 - AP

Жилая застройка с подземным паркингом в границах улиц Корабельной, Революционной, Печерской, Третьего проезда в Октябрьском районе г.о.Самара. I очередь строительства.

Жилая секция №1

План 11-го этажа

ООО "Специализированный застройщик "ТРАНСГРУЗ"

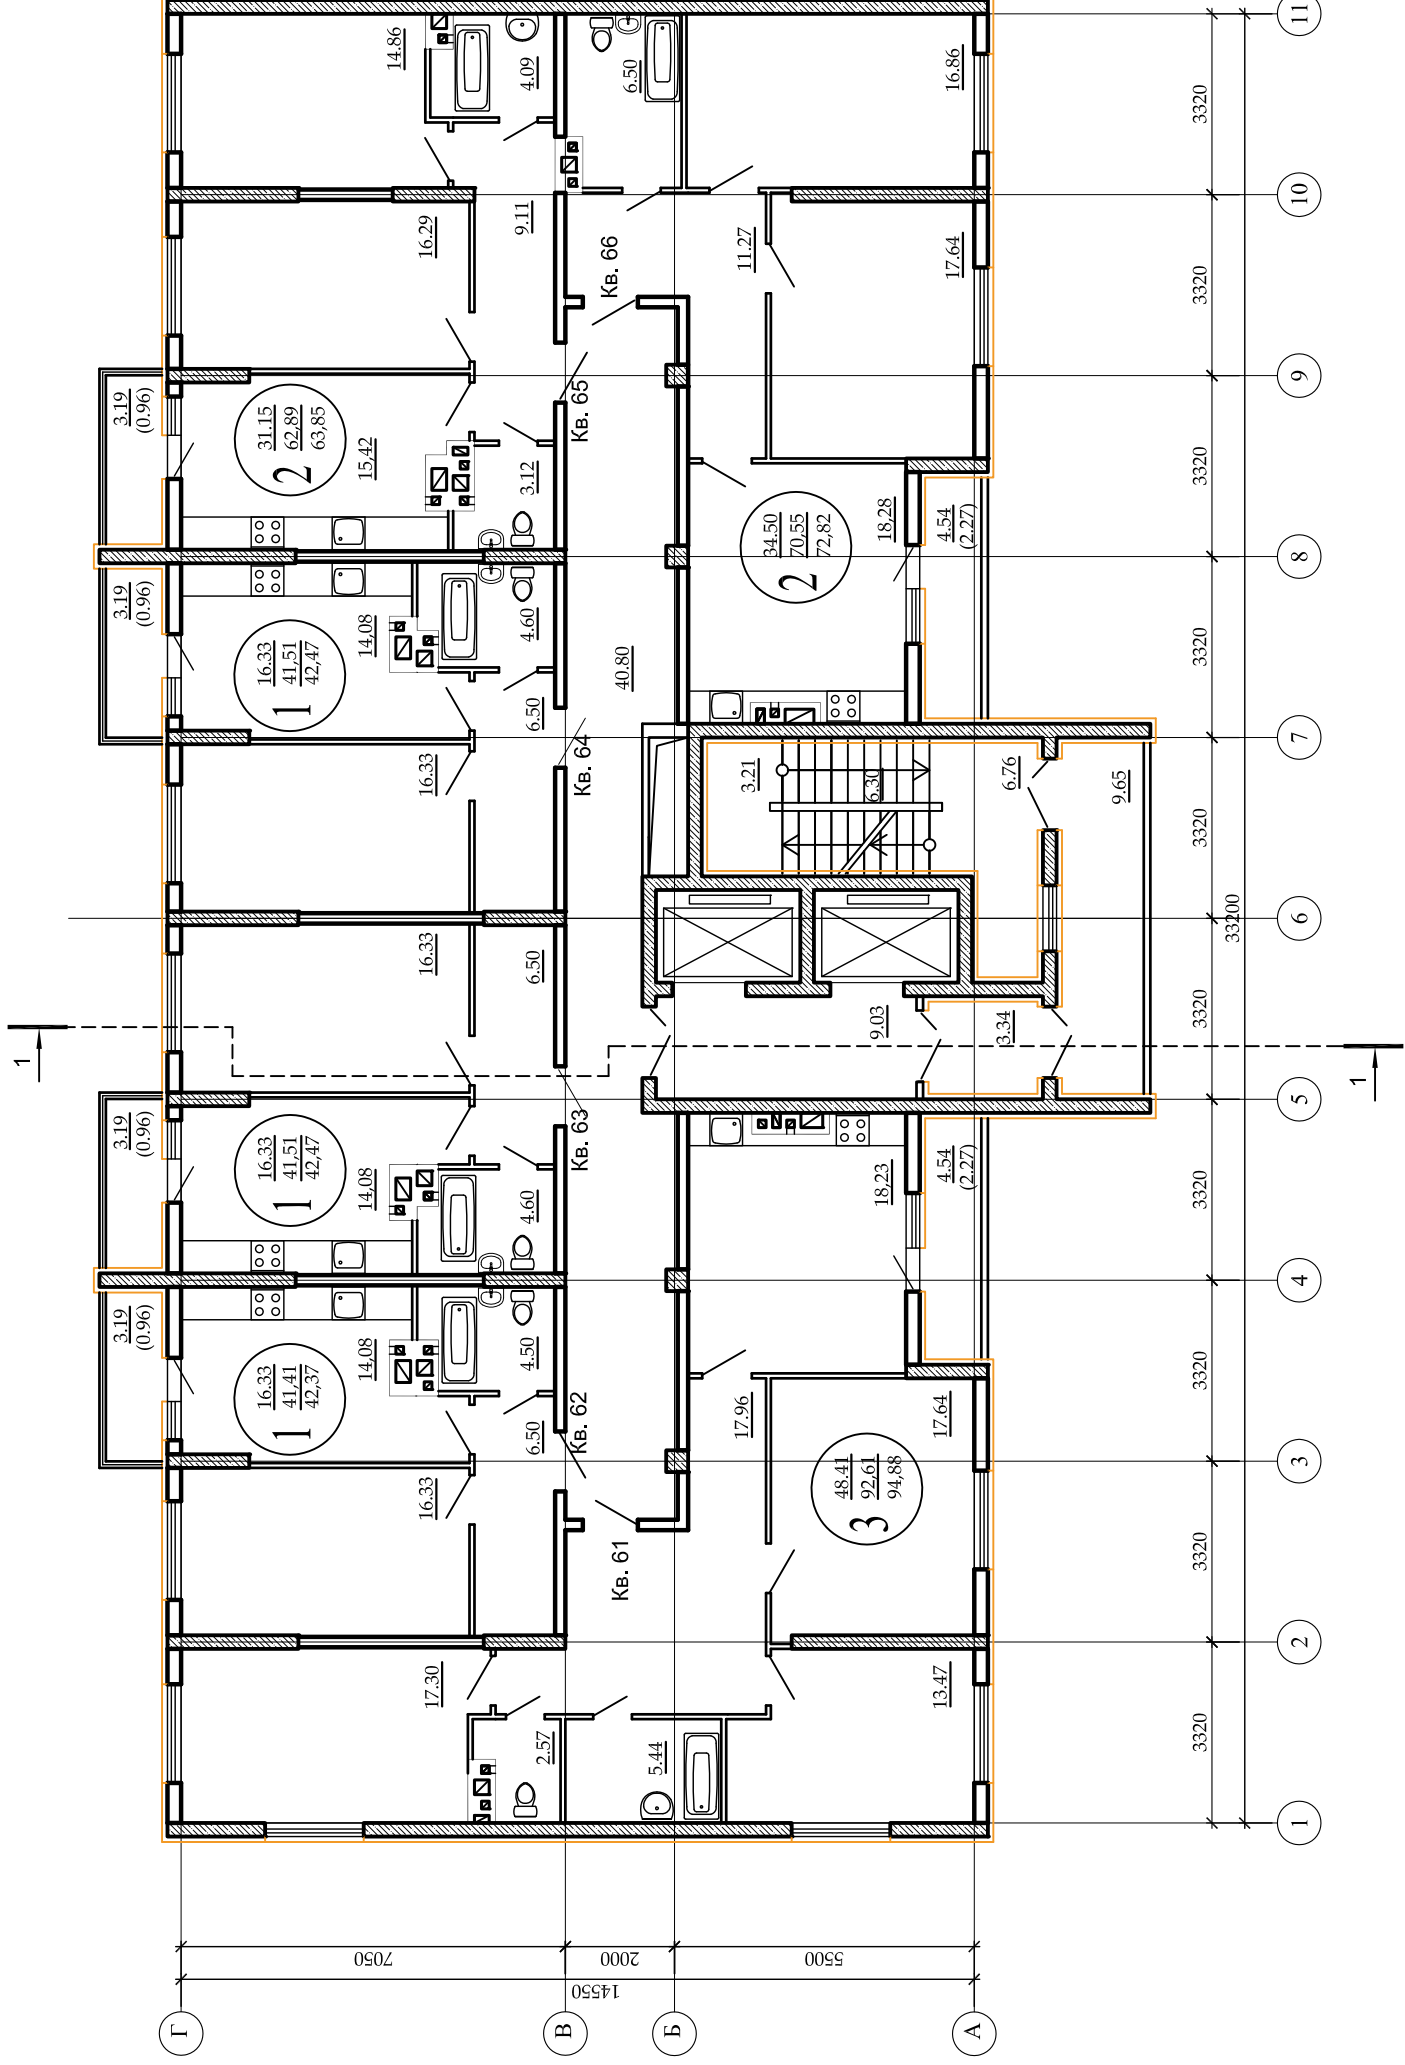

Имя, Имя, N	Подп. и дата	Взам. инв. N
Сотрабовано		


Изм.	Кол.	Лист	Модок	Полпись	Дата
ТИП	Баштовий				
ГАП	Зайцев				
Выполнил	Привалов				
<b>Жилая секция №1</b>					
План 12-го этажа					
ООО "Специализированный застройщик "ТРАНСГРУЗ"					
Стация Лист Листов					
П 13					

3 - 01/22 - 01 - AP

Жилая застройка с подземным паркингом в границах улиц Корабельной, Революционной, Печерской, Третьего проезда в Октябрьском районе г.о.Самара. I очередь строительства.





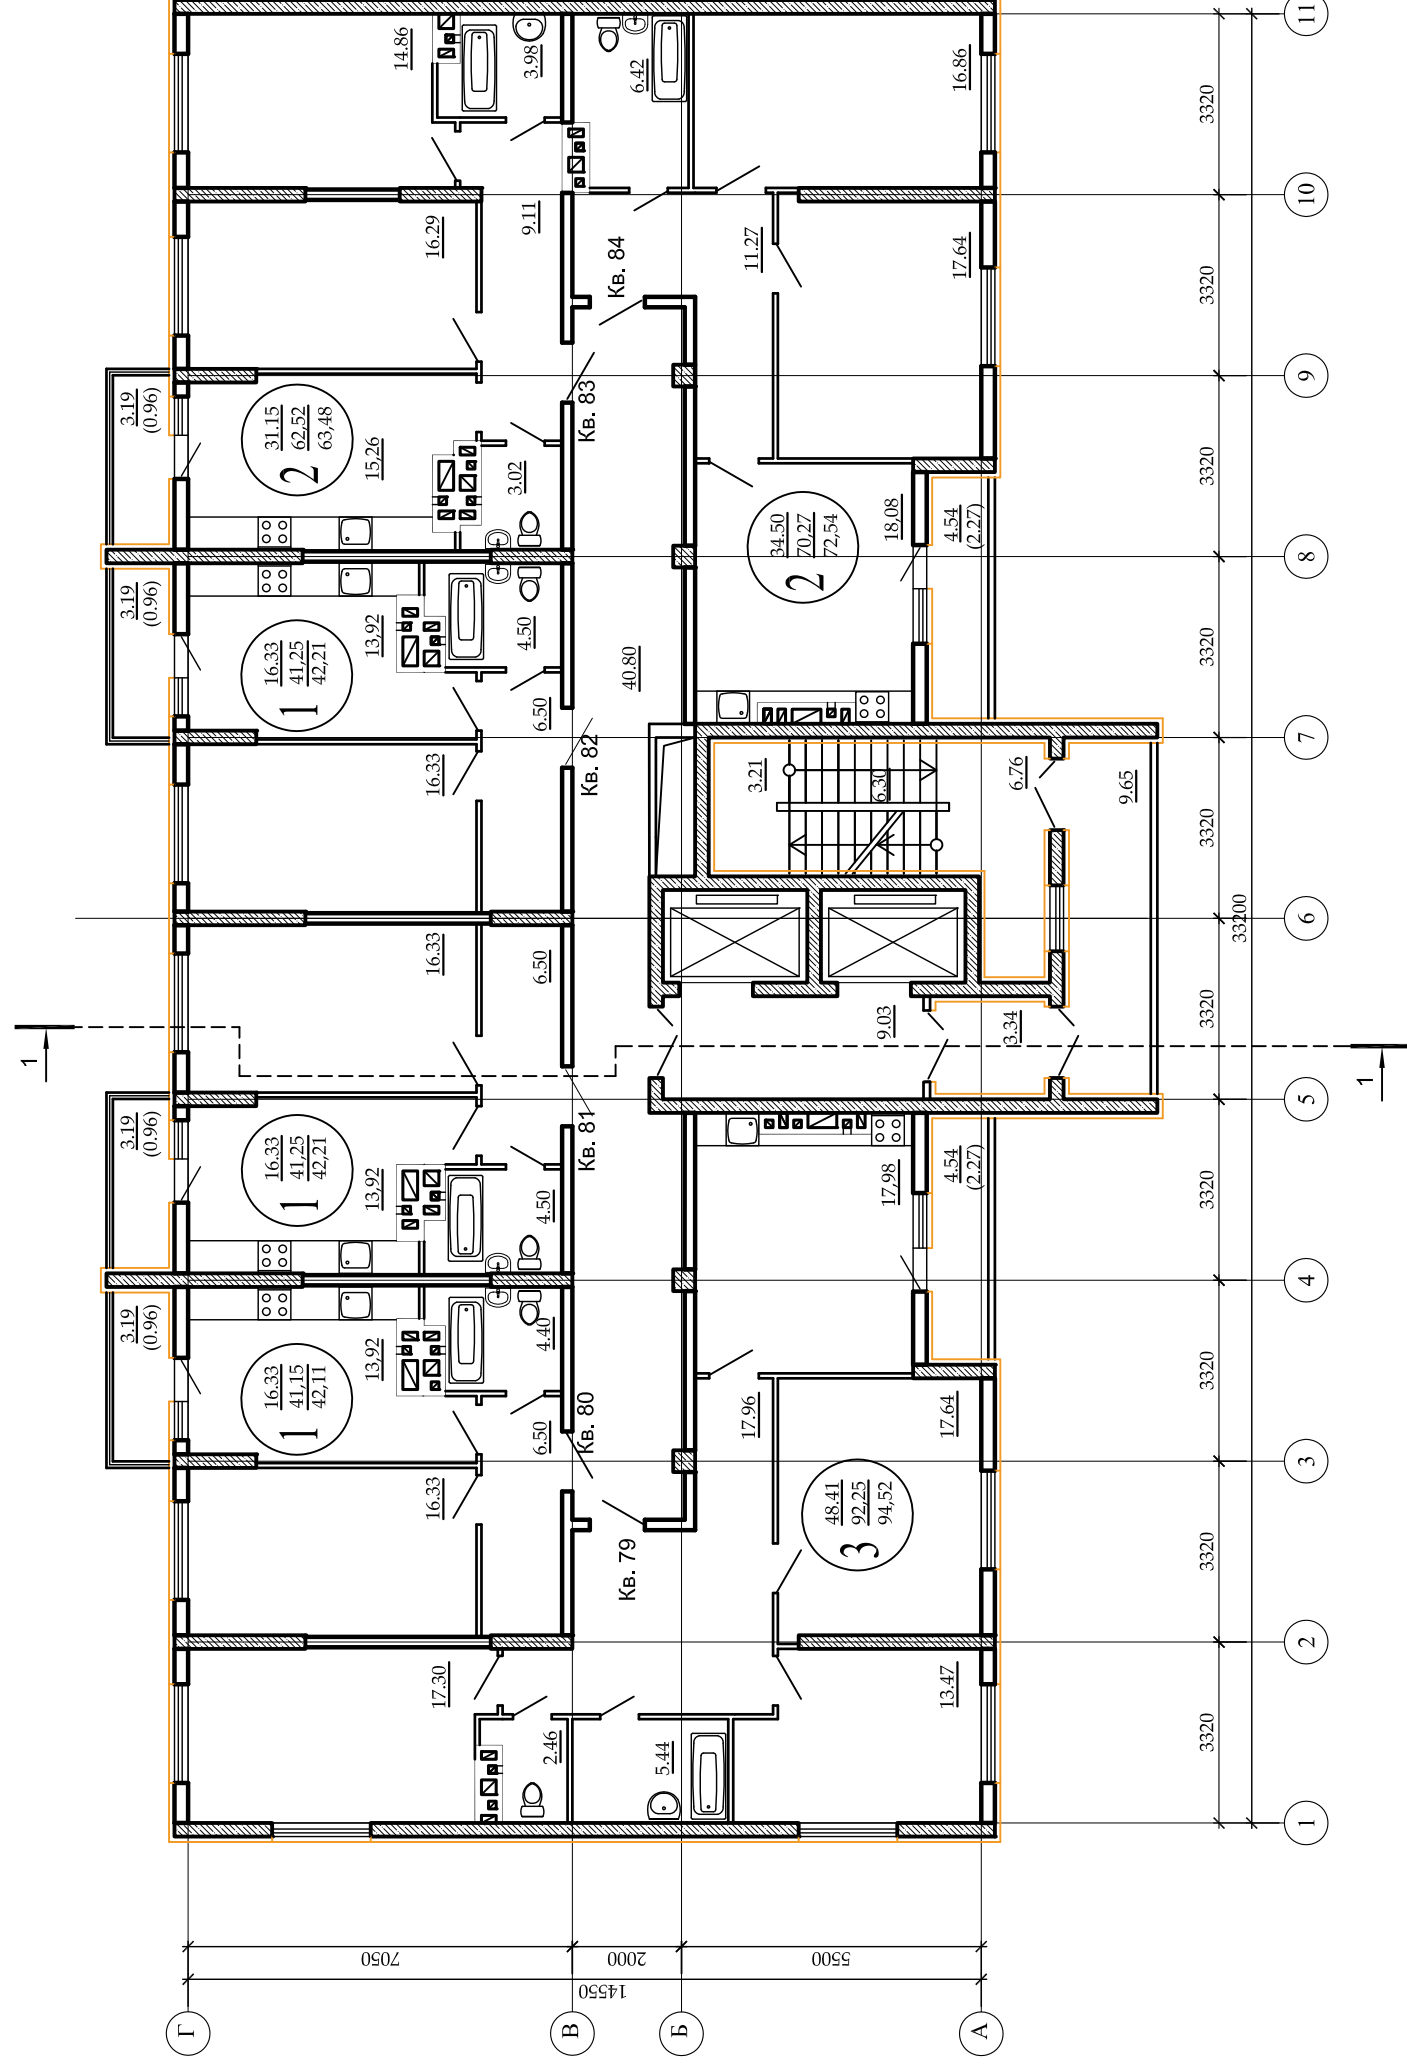

Сотрачено

Имя, N подл. Подп. и дата. Взам. инв. N


3 - 01/22 - 01 - AP

Жилая застройка с подземным паркингом в границах улиц Корабельной, Революционной, Печерской, Третьего проезда в Октябрьском районе г.о.Самара. I очередь строительства.

Жилая секция №1

План 15-го этажа

ООО "Специализированный застройщик "ТРАНСГРУЗ"

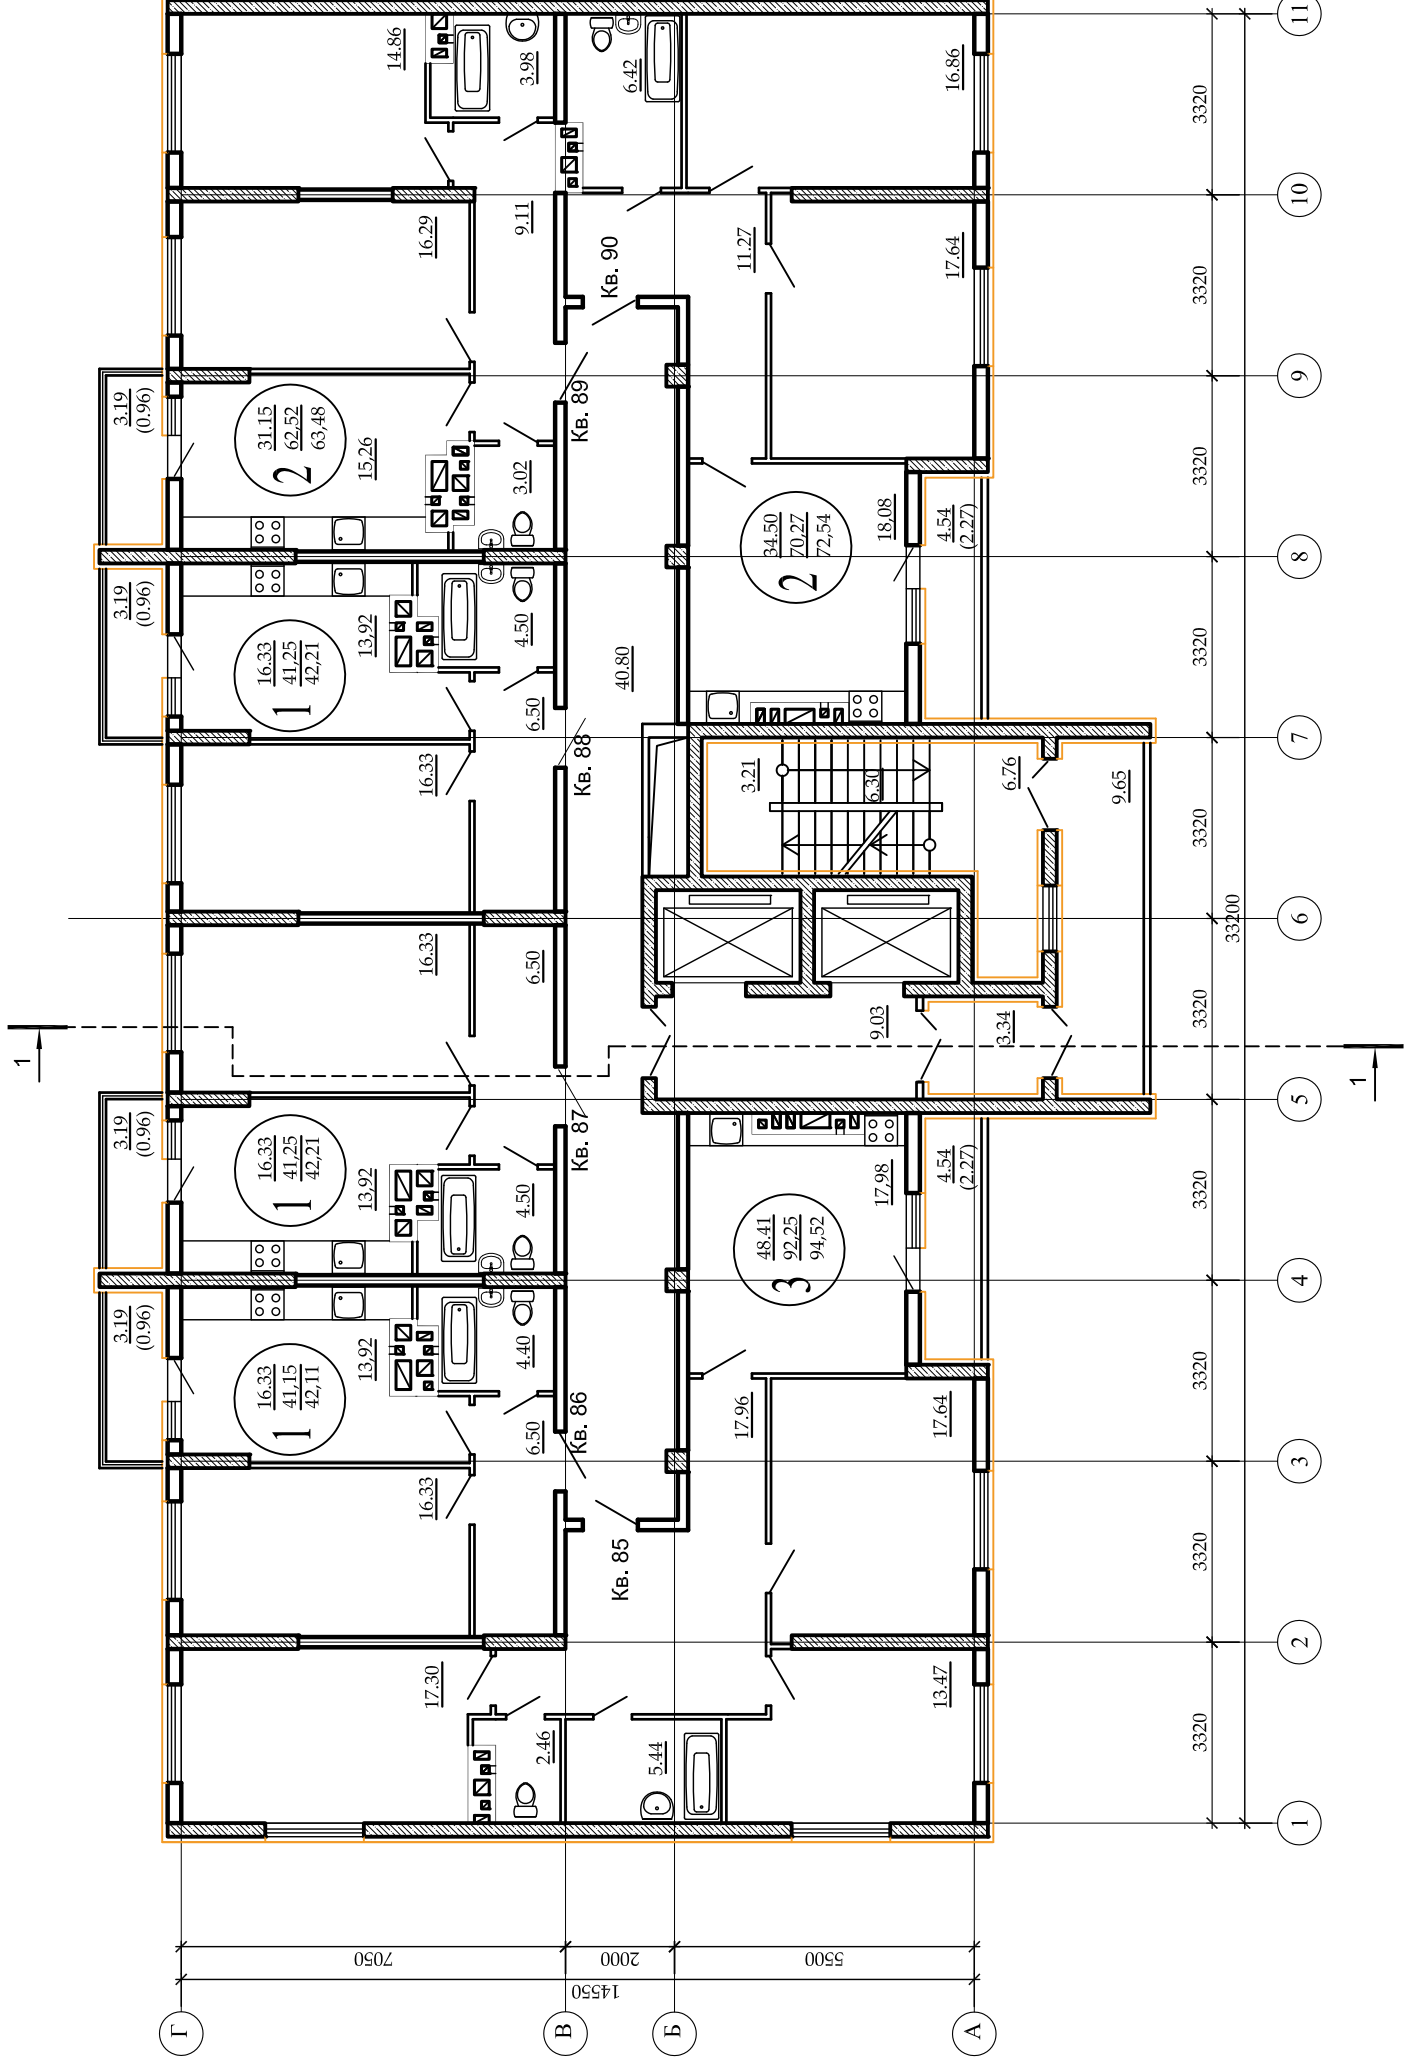

Имя, Инициалы, Подпись, Дата	Взам. инв. N	Сотрабовано
------------------------------	--------------	-------------

Изм.	Кол.	Лист	Модок	Полпись	Дата	Жилая застройка с подземным паркингом в границах улиц Корабельной, Революционной, Печерской, Третьего проезда в Октябрьском районе г.о.Самара. I очередь строительства.
ТИП	БАШТОВЫЙ	Лист				
ГАП	ЗАЙЦЕВ	Лист				
Выполнил	Привалов	Лист				Жилая секция №1
		П			17	ООО "Специализированный застройщик "ТРАНСТРУЗ"
						План 16-го этажа

3 - 01/22 - 01 - AP