


1ЭТ

"Застройщик" _____
 "Участник долевого строительства" _____

Приложение №1
 к Договору № _____
 Участия в долевом строительстве _____

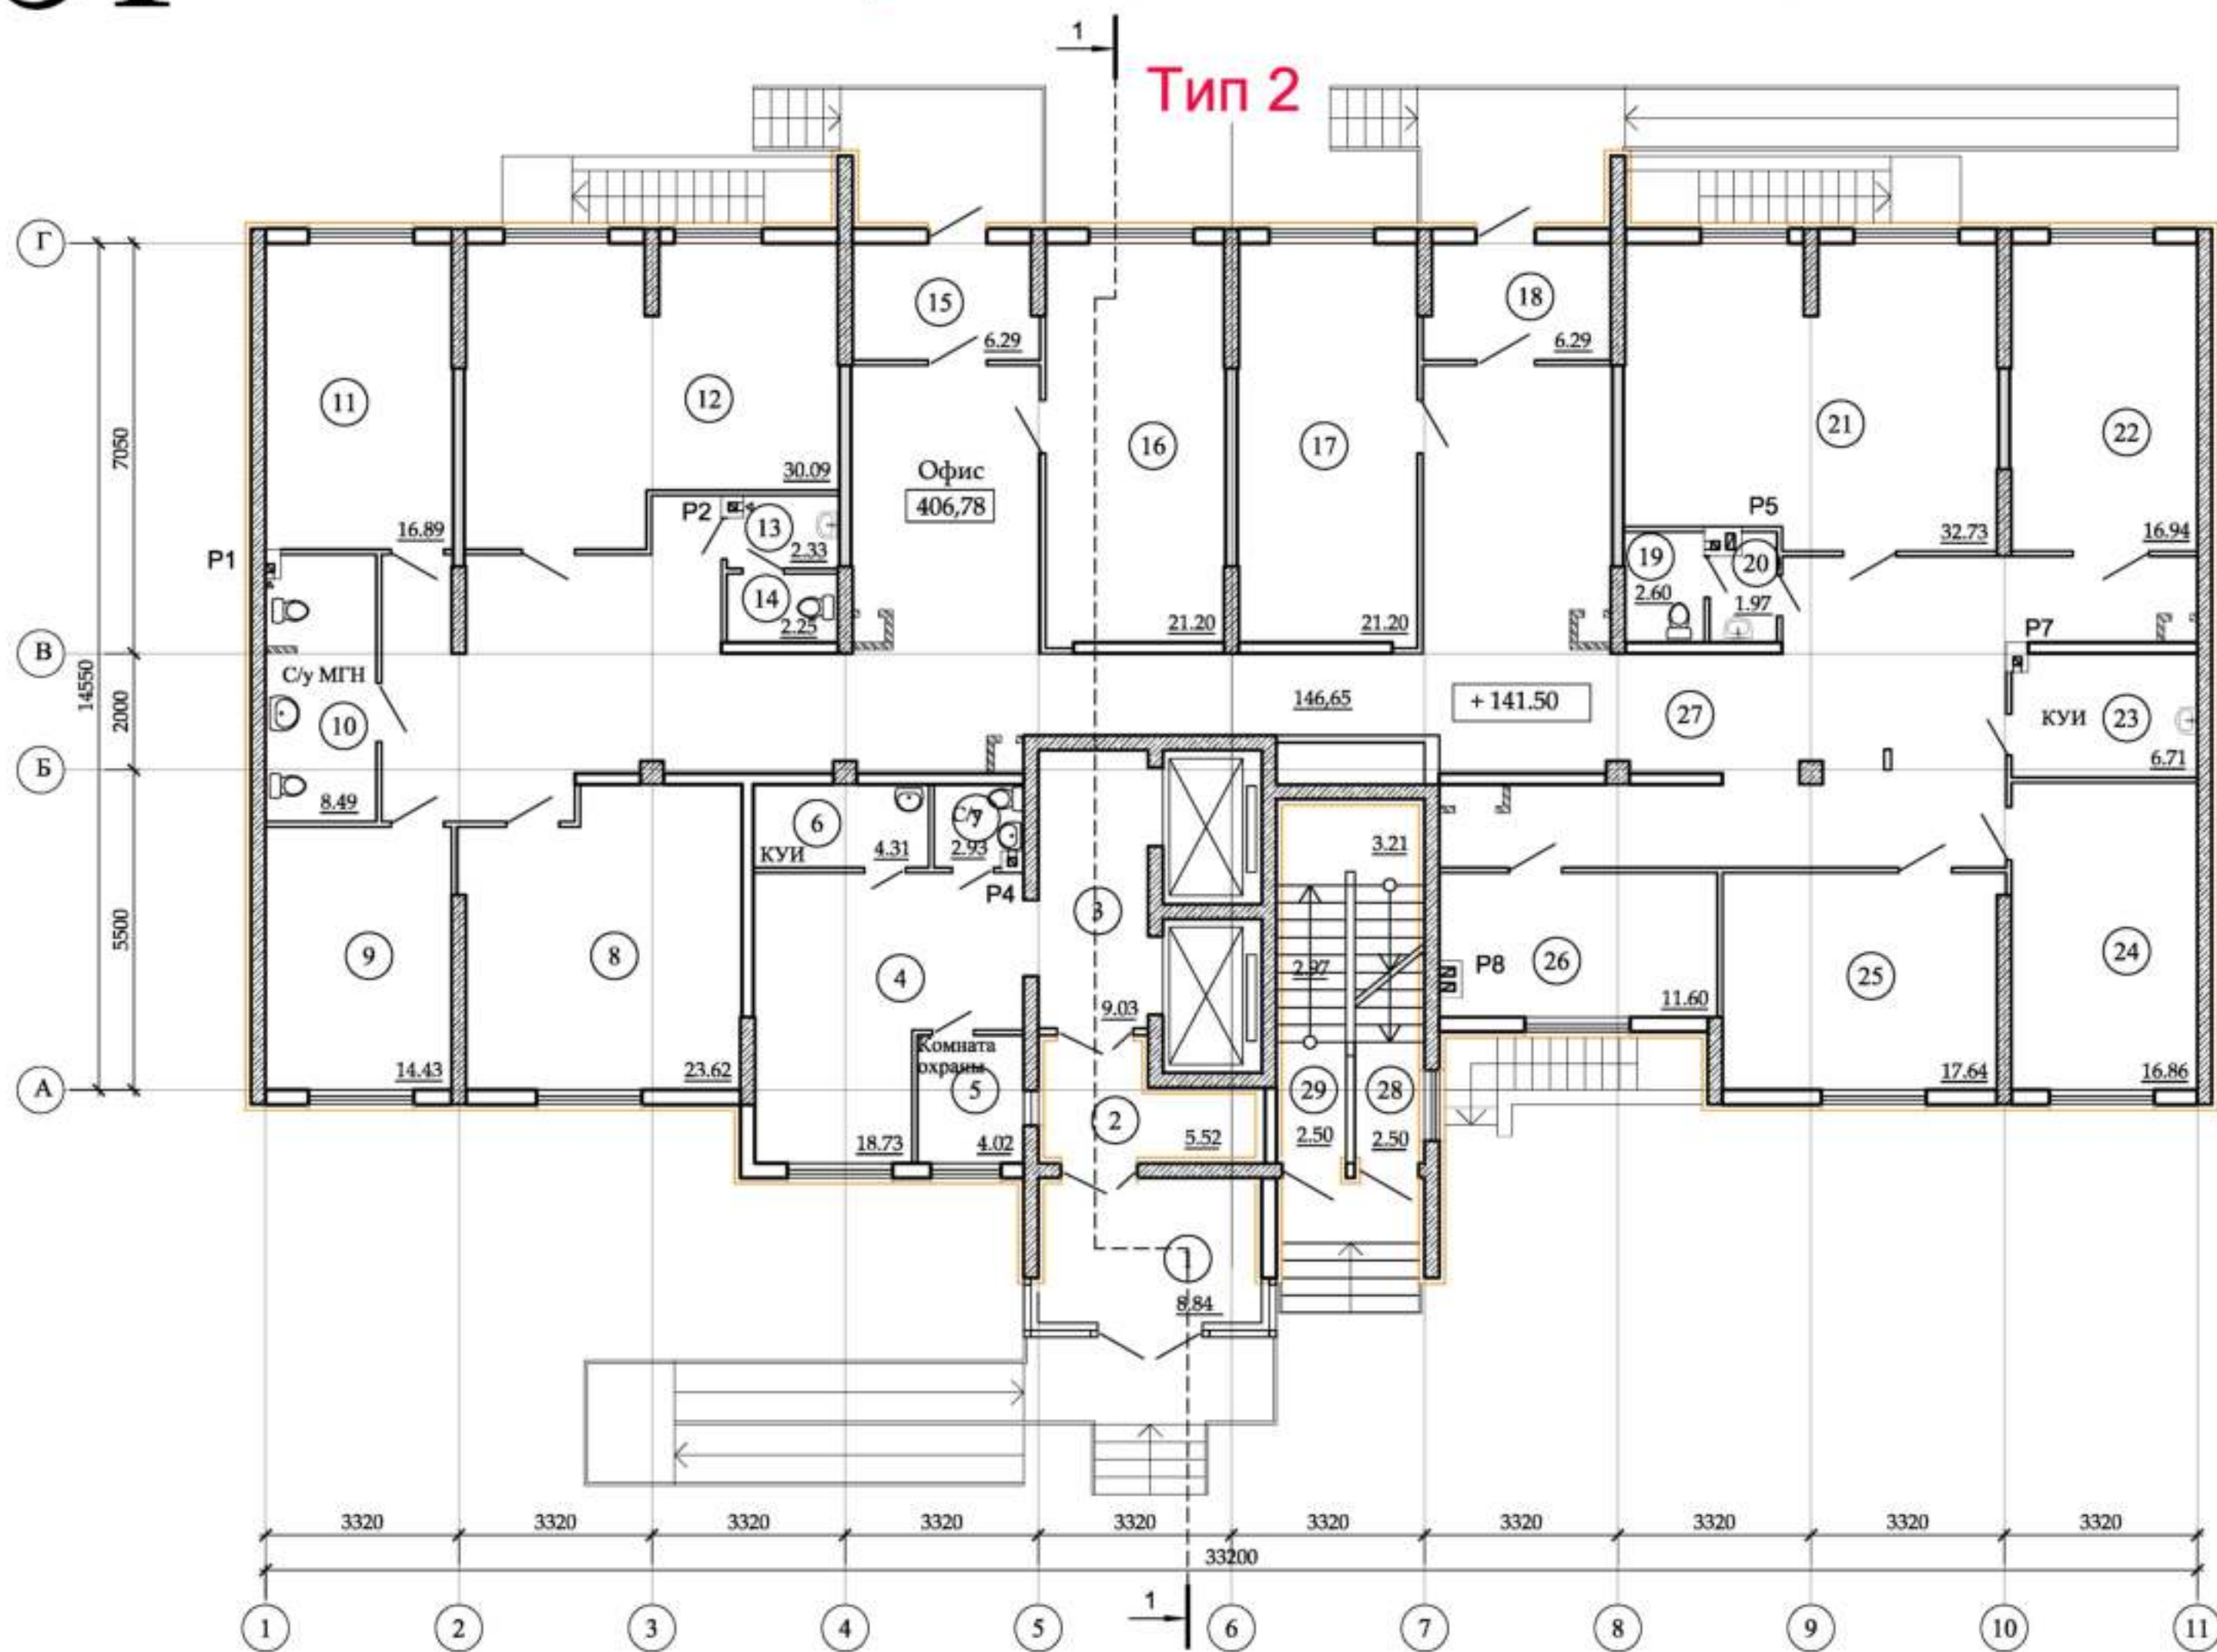


Согласовано

Имя: N подл. Подл. и дата Взам. инв. N

3 - 01/22 - 02 - AP					
Жилая застройка с подземным паркингом в границах улиц Корабельной, Революционной, Печерской, Третьего проезда в Октябрьском районе г.о.Самара. I очередь строительства.					
Изм.	Кол.	Лист	№ док.	Подпись	Дата
ГИП		Баштовий			
ГАП		Зайцев			
Выполнил		Привалов			
Жилая секция №2				Стадия	Лист
План 1-го этажа				II	2
				ООО "Специализированный застройщик "ТРАНСГРУЗ"	

"Застройщик" _____
 "Участник долевого строительства" _____

к Договору № _____
 Участия в долевом строительстве _____

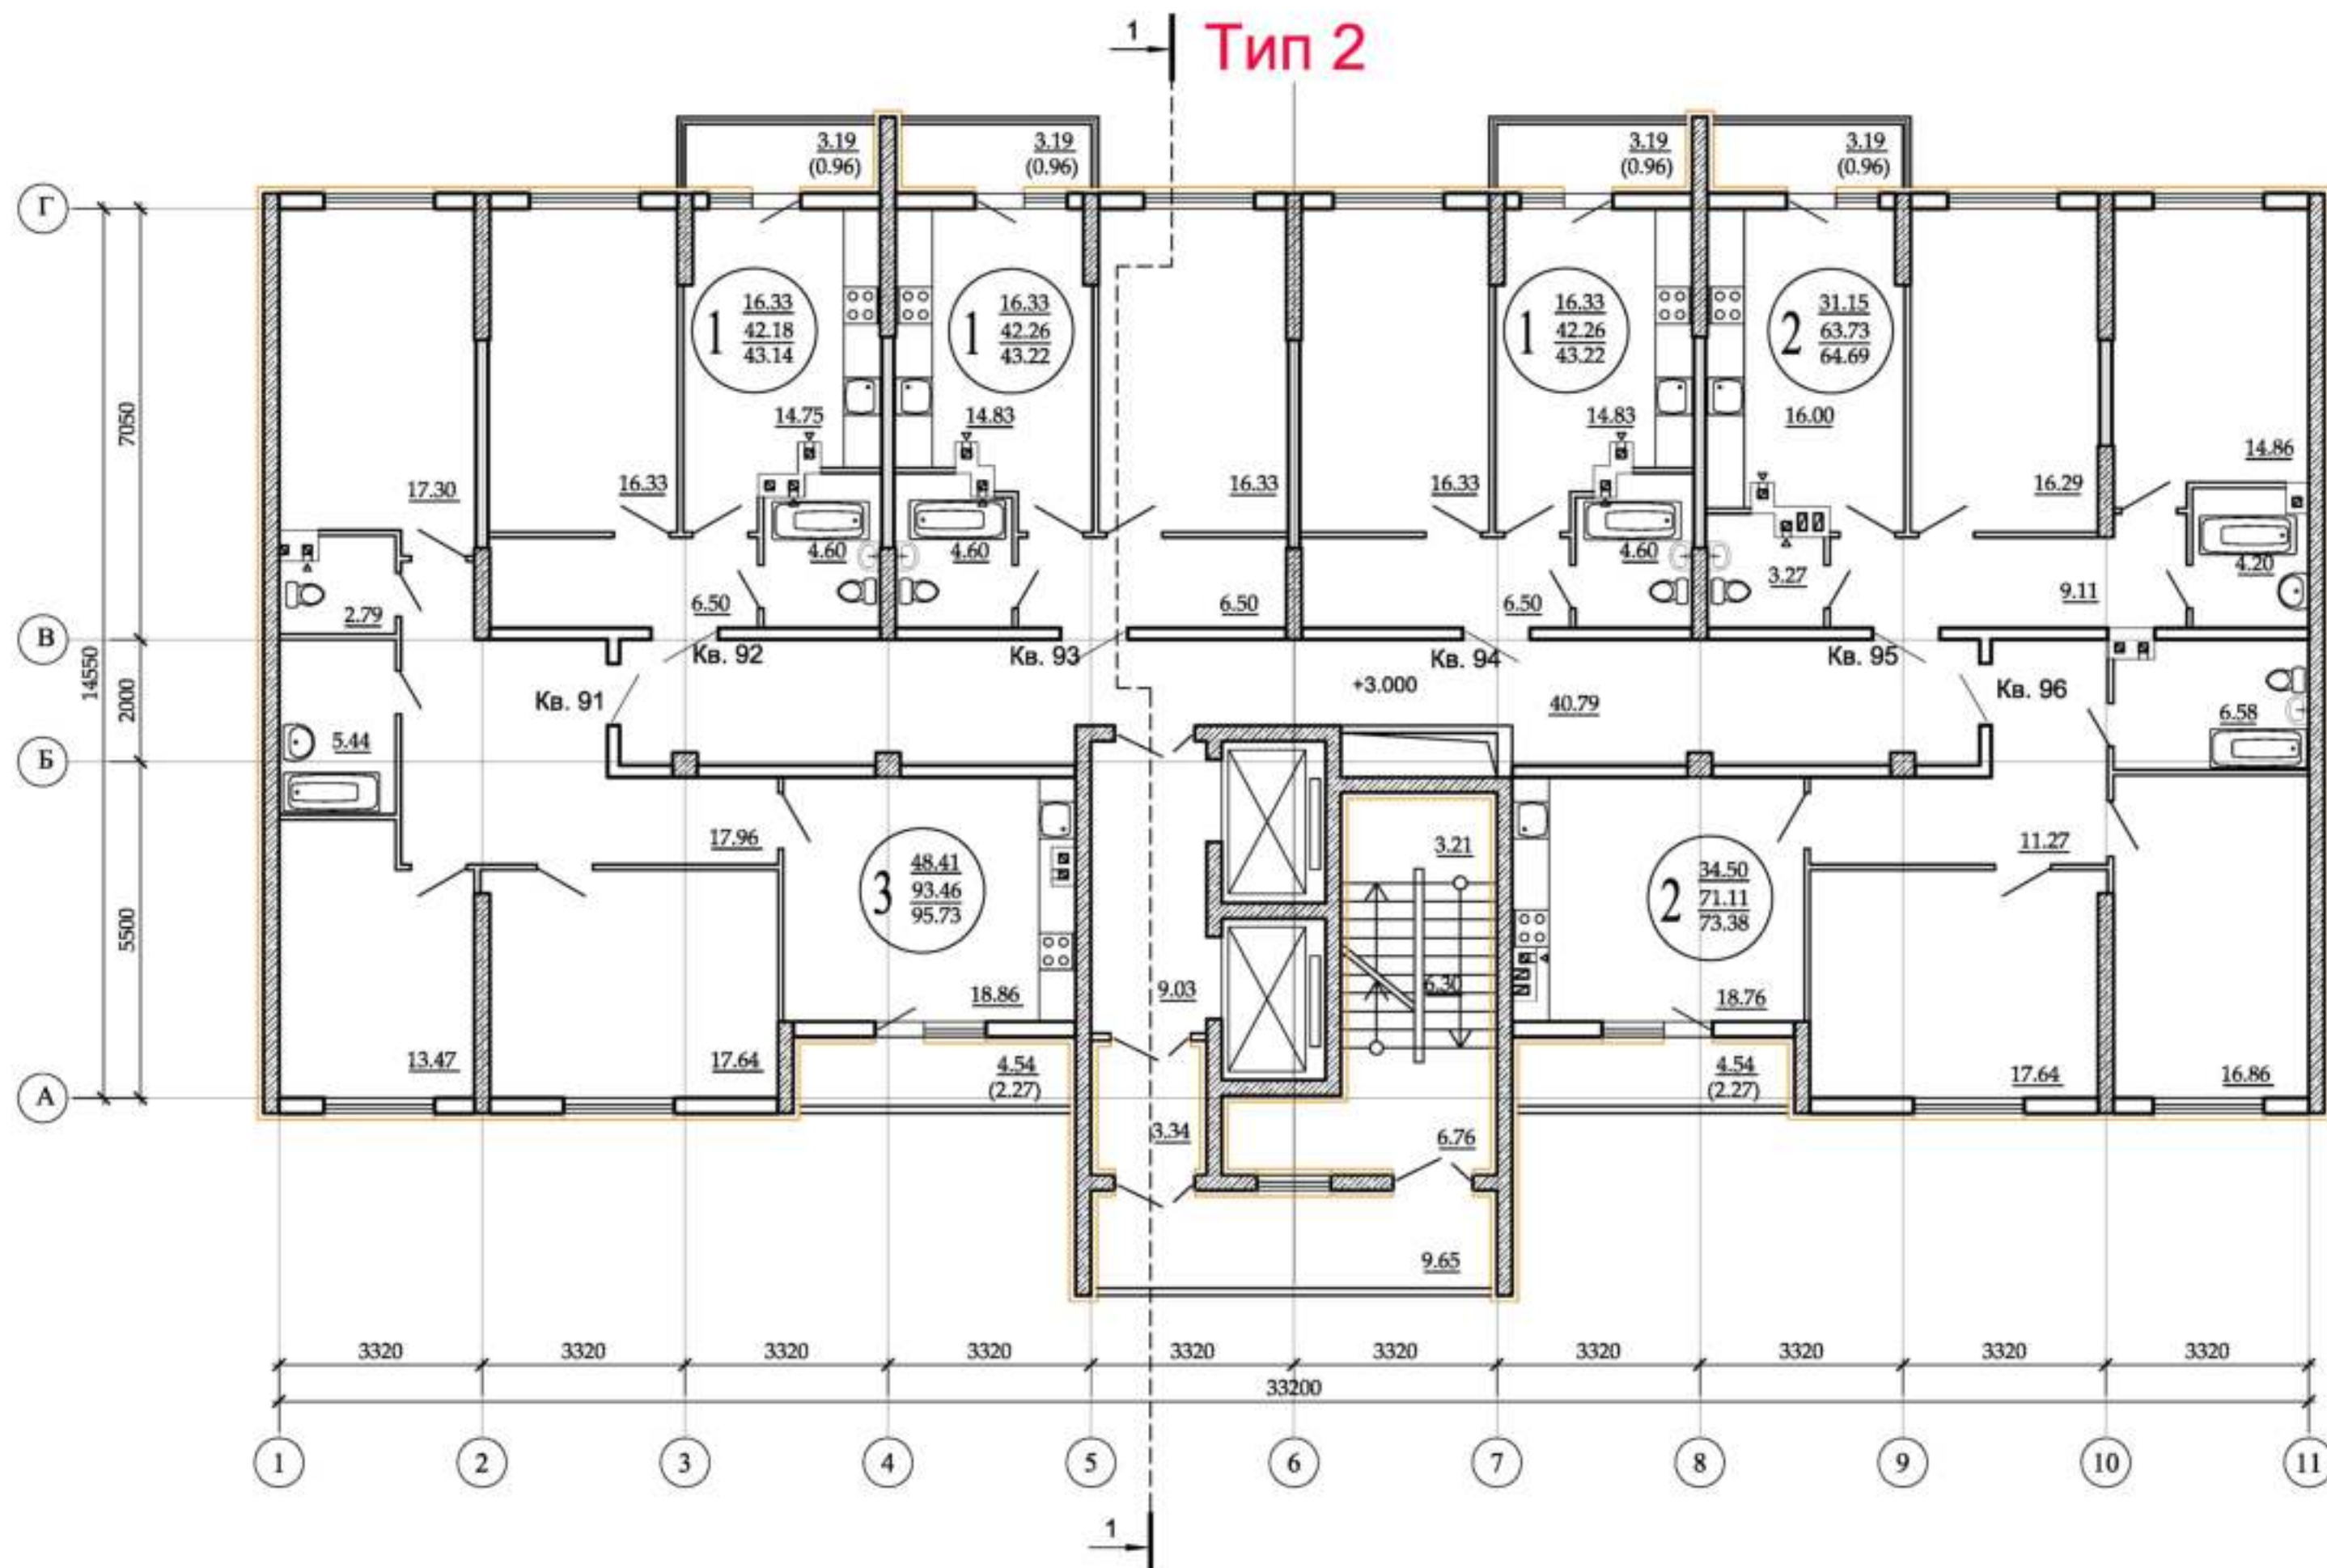


Согласовано	
Имя: N подл.	Взам. инв. N
Подл. и дата	

3 - 01/22 - 02 - AP					
Жилая застройка с подземным паркингом в границах улиц Корабельной, Революционной, Печерской, Третьего проезда в Октябрьском районе г.о.Самара. I очередь строительства.					
Изм.	Кол.	Лист	№ док.	Подпись	Дата
ГИП		Баштовий			
ГАП		Зайцев			
Выполнил		Привалов			
Жилая секция №2				Стадия	Лист
План 2-го этажа				II	3
				ООО "Специализированный застройщик "ТРАНСГРУЗ"	

"Застройщик" _____
 "Участник долевого строительства" _____

к Договору № _____
 Участия в долевом строительстве _____

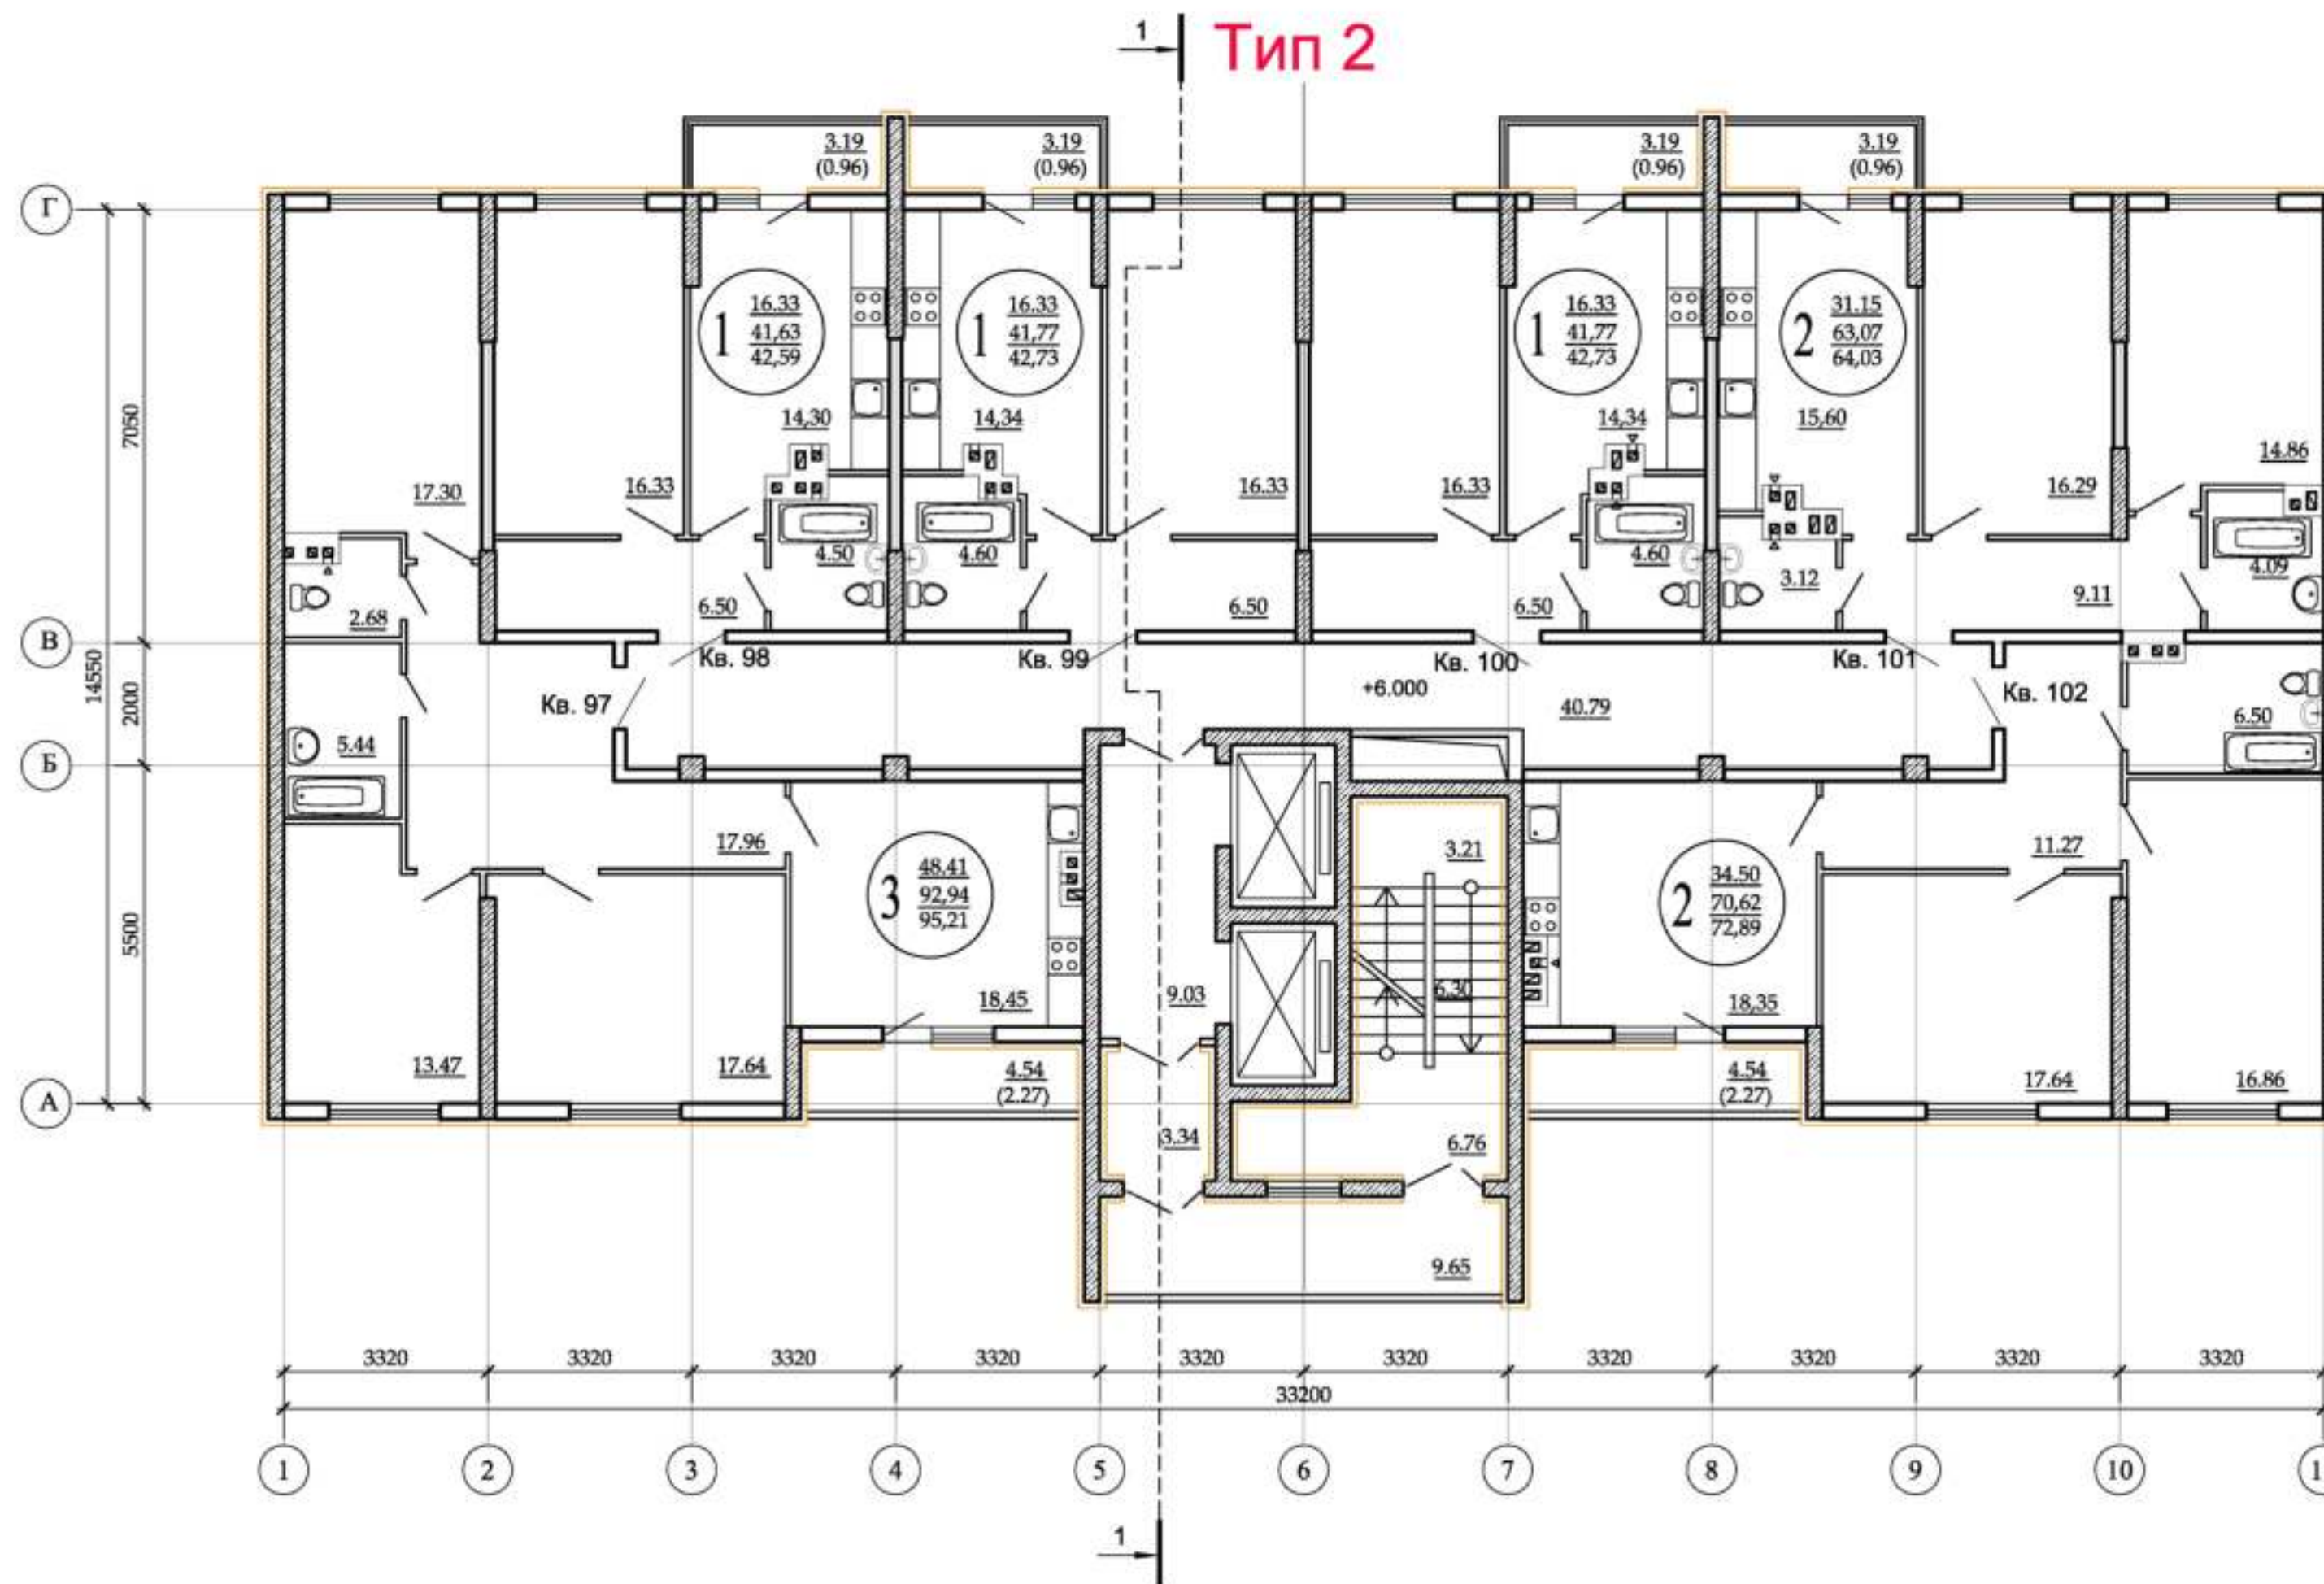


Согласовано

Имя: N подл.	Подл. и дата	Взам. инв. N

3 - 01/22 - 02 - AP					
Жилая застройка с подземным паркингом в границах улиц Корабельной, Революционной, Печерской, Третьего проезда в Октябрьском районе г.о.Самара. I очередь строительства.					
Изм.	Кол.	Лист	№ док.	Подпись	Дата
ГИП		Баштовий			
ГАП		Зайцев			
Выполнил		Привалов			
Жилая секция №2				Стадия	Лист
План 3-го этажа				II	4
				ООО "Специализированный застройщик "ТРАНСГРУЗ"	

"Застройщик" _____
 "Участник долевого строительства" _____

к Договору № _____
 Участия в долевом строительстве _____

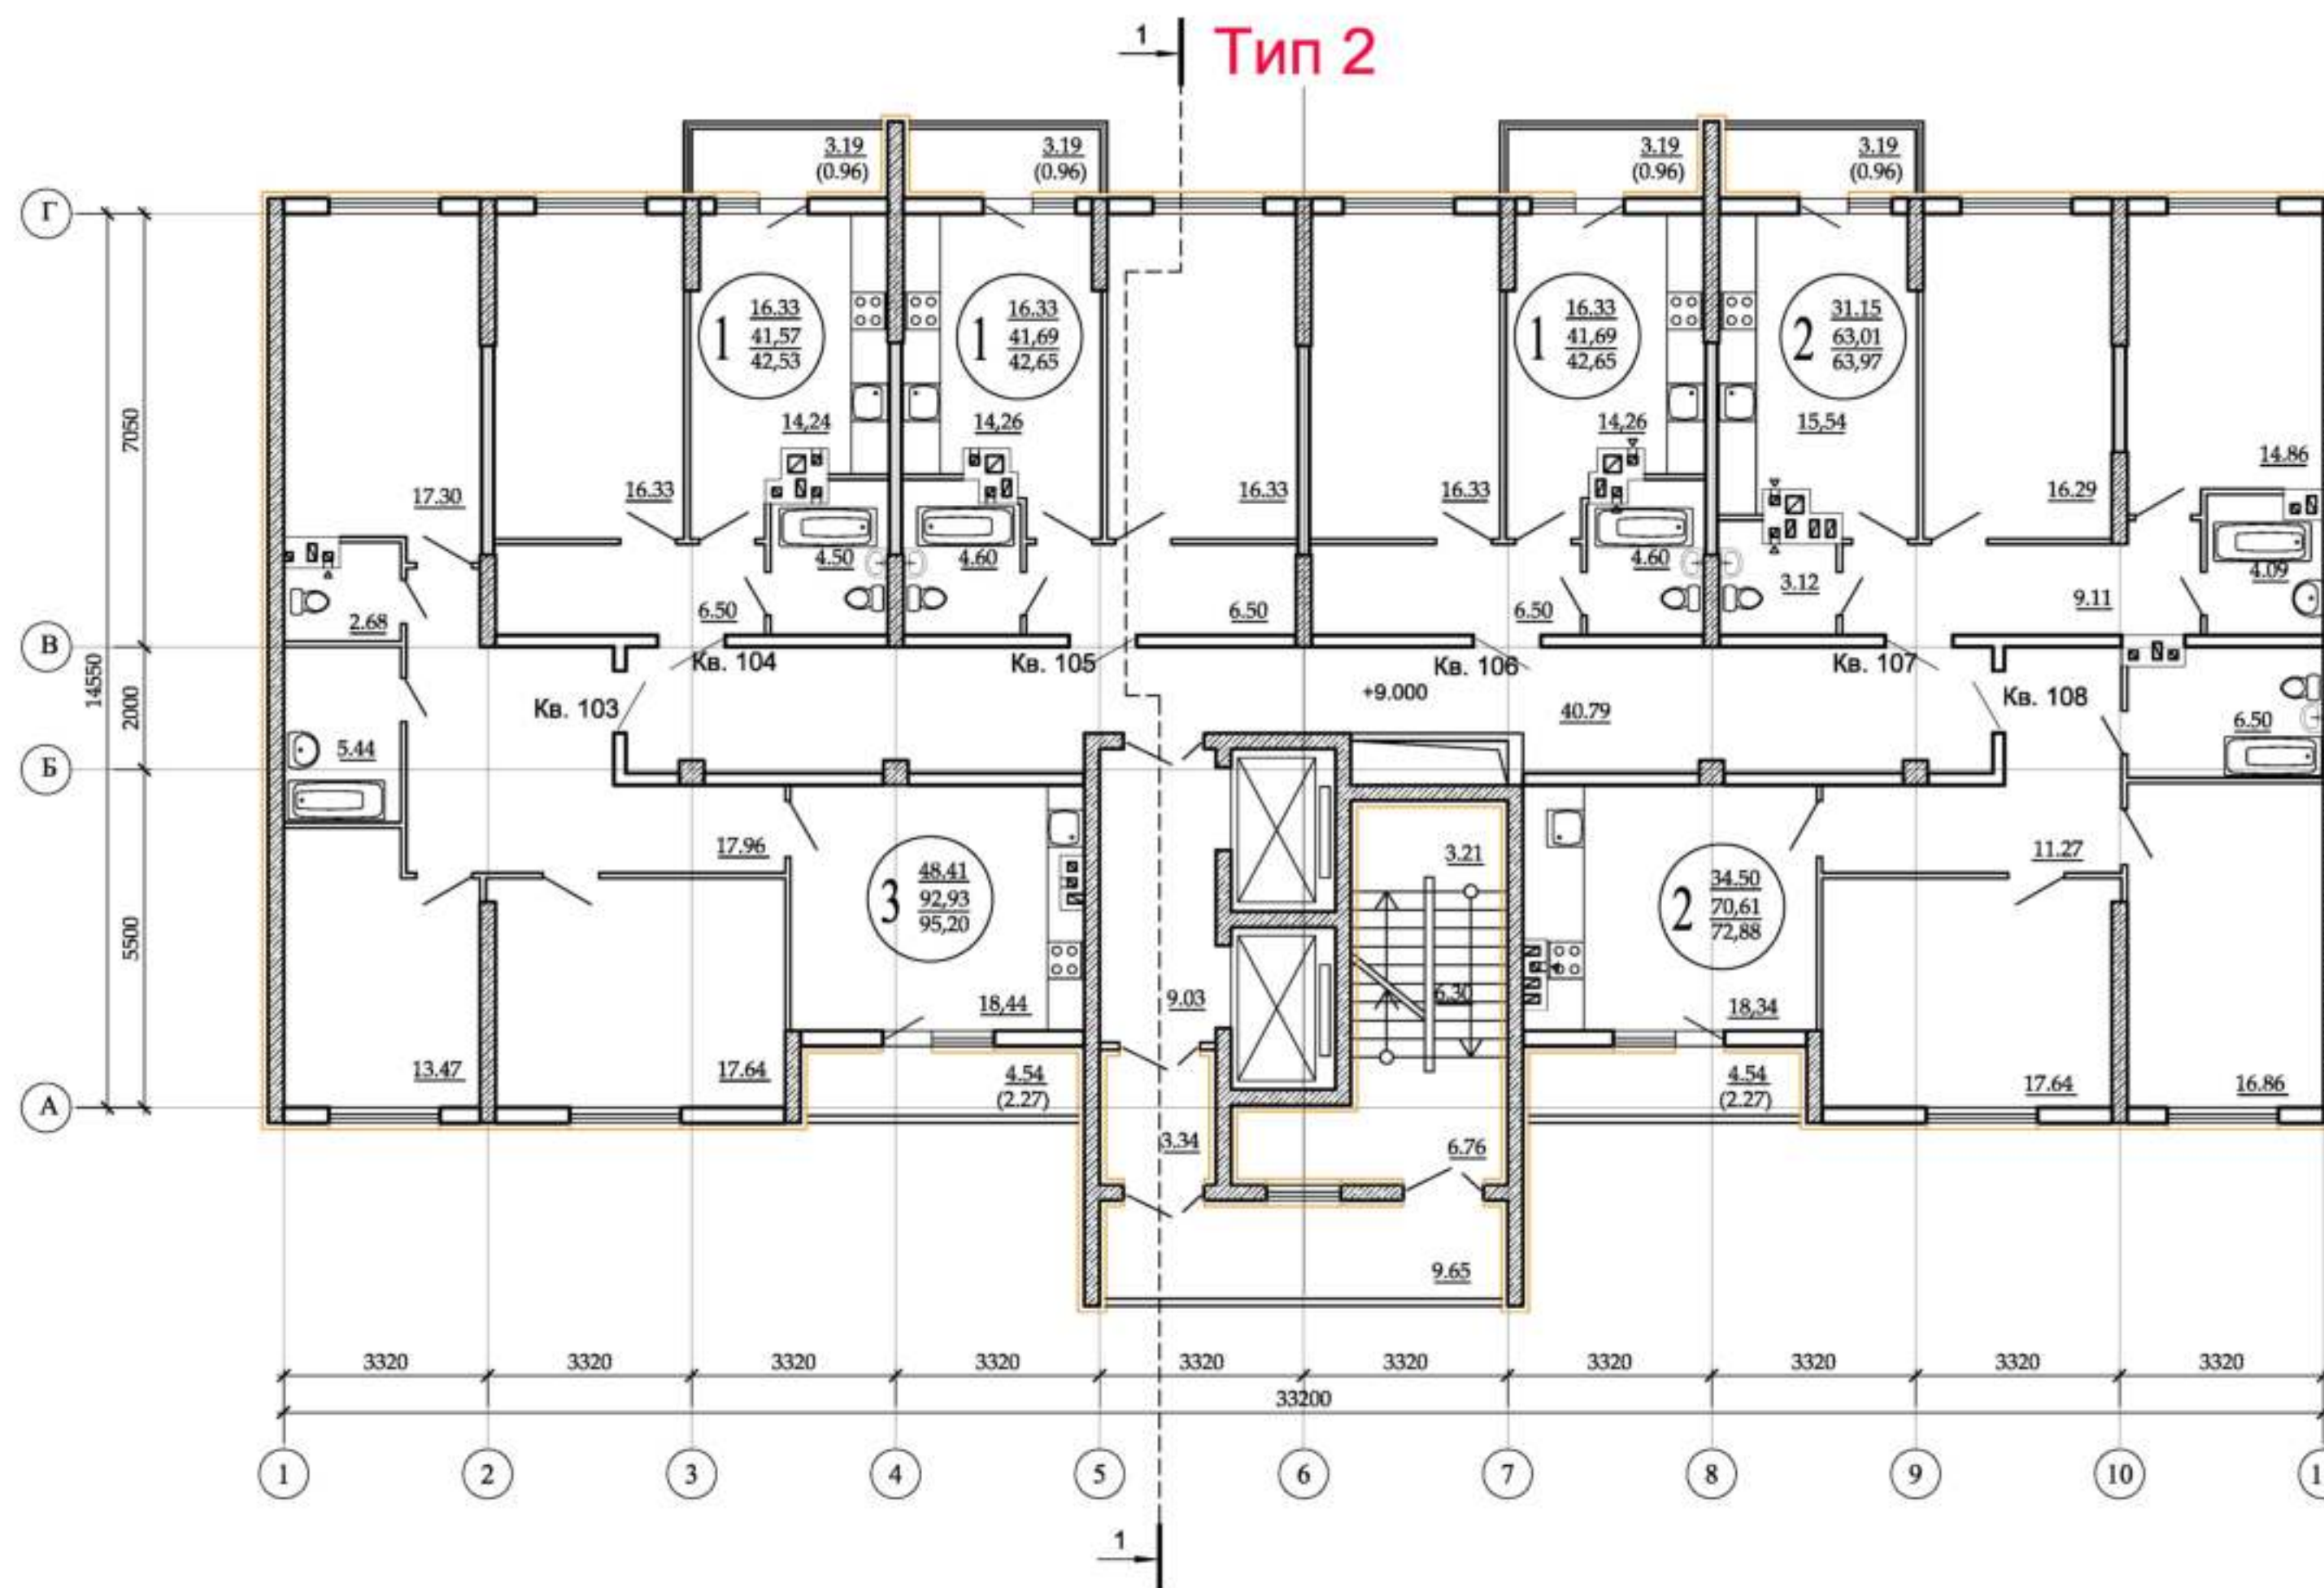


Согласовано

Имя: N подл. Подл. и дата Взам. инв. N

3 - 01/22 - 02 - AP					
Жилая застройка с подземным паркингом в границах улиц Корабельной, Революционной, Печерской, Третьего проезда в Октябрьском районе г.о.Самара. I очередь строительства.					
Изм.	Кол.	Лист	№ док.	Подпись	Дата
ГИП		Баштовий			
ГАП		Зайцев			
Выполнил		Привалов			
Жилая секция №2				Стадия	Лист
План 4-го этажа				II	5
				ООО "Специализированный застройщик "ТРАНСГРУЗ"	

"Застройщик" _____
 "Участник долевого строительства" _____

к Договору № _____
 Участия в долевого строительстве _____

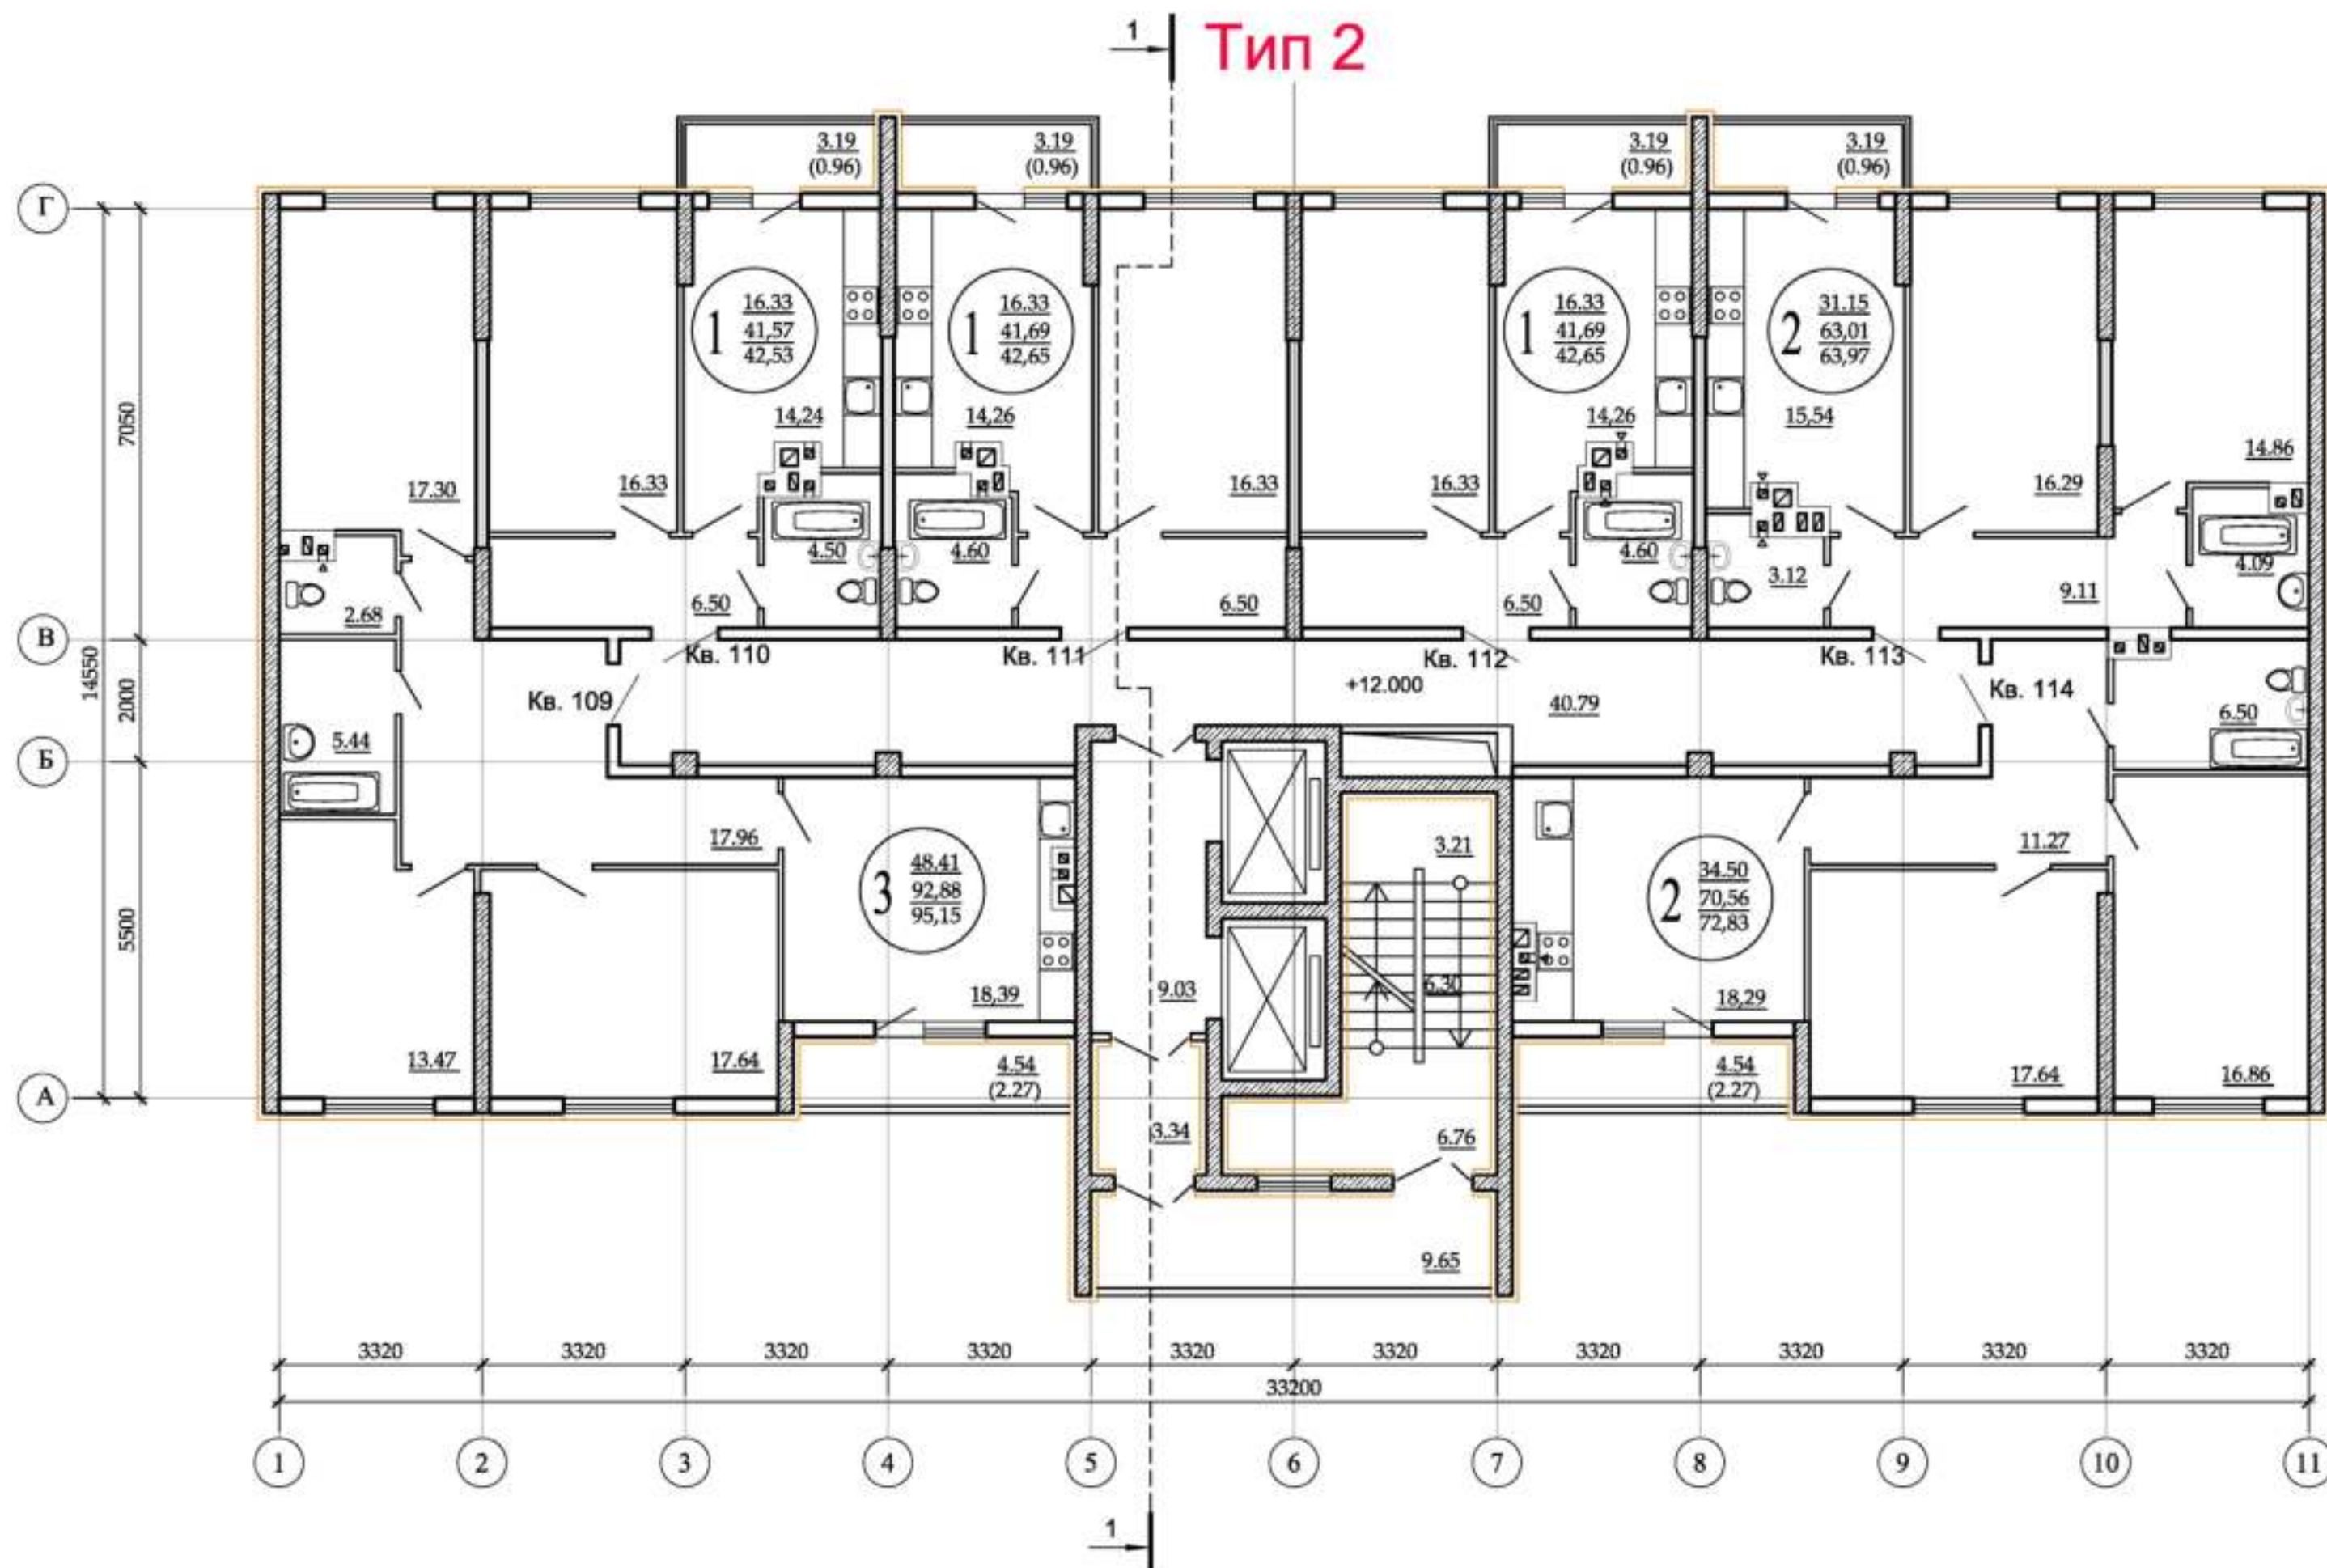


Согласовано	
Имя: N подл.	Взам. инв. N
Подл. и дата	

3 - 01/22 - 02 - AP					
Жилая застройка с подземным паркингом в границах улиц Корабельной, Революционной, Печерской, Третьего проезда в Октябрьском районе г.о.Самара. I очередь строительства.					
Изм.	Кол.	Лист	№ док.	Подпись	Дата
ГИП		Баштовий			
ГАП		Зайцев			
Выполнил		Привалов			
Жилая секция №2				Стадия	Лист
План 5-го этажа				П	6
				ООО "Специализированный застройщик "ТРАНСГРУЗ"	

"Застройщик" _____
 "Участник долевого строительства" _____

к Договору № _____
 Участия в долевого строительстве _____

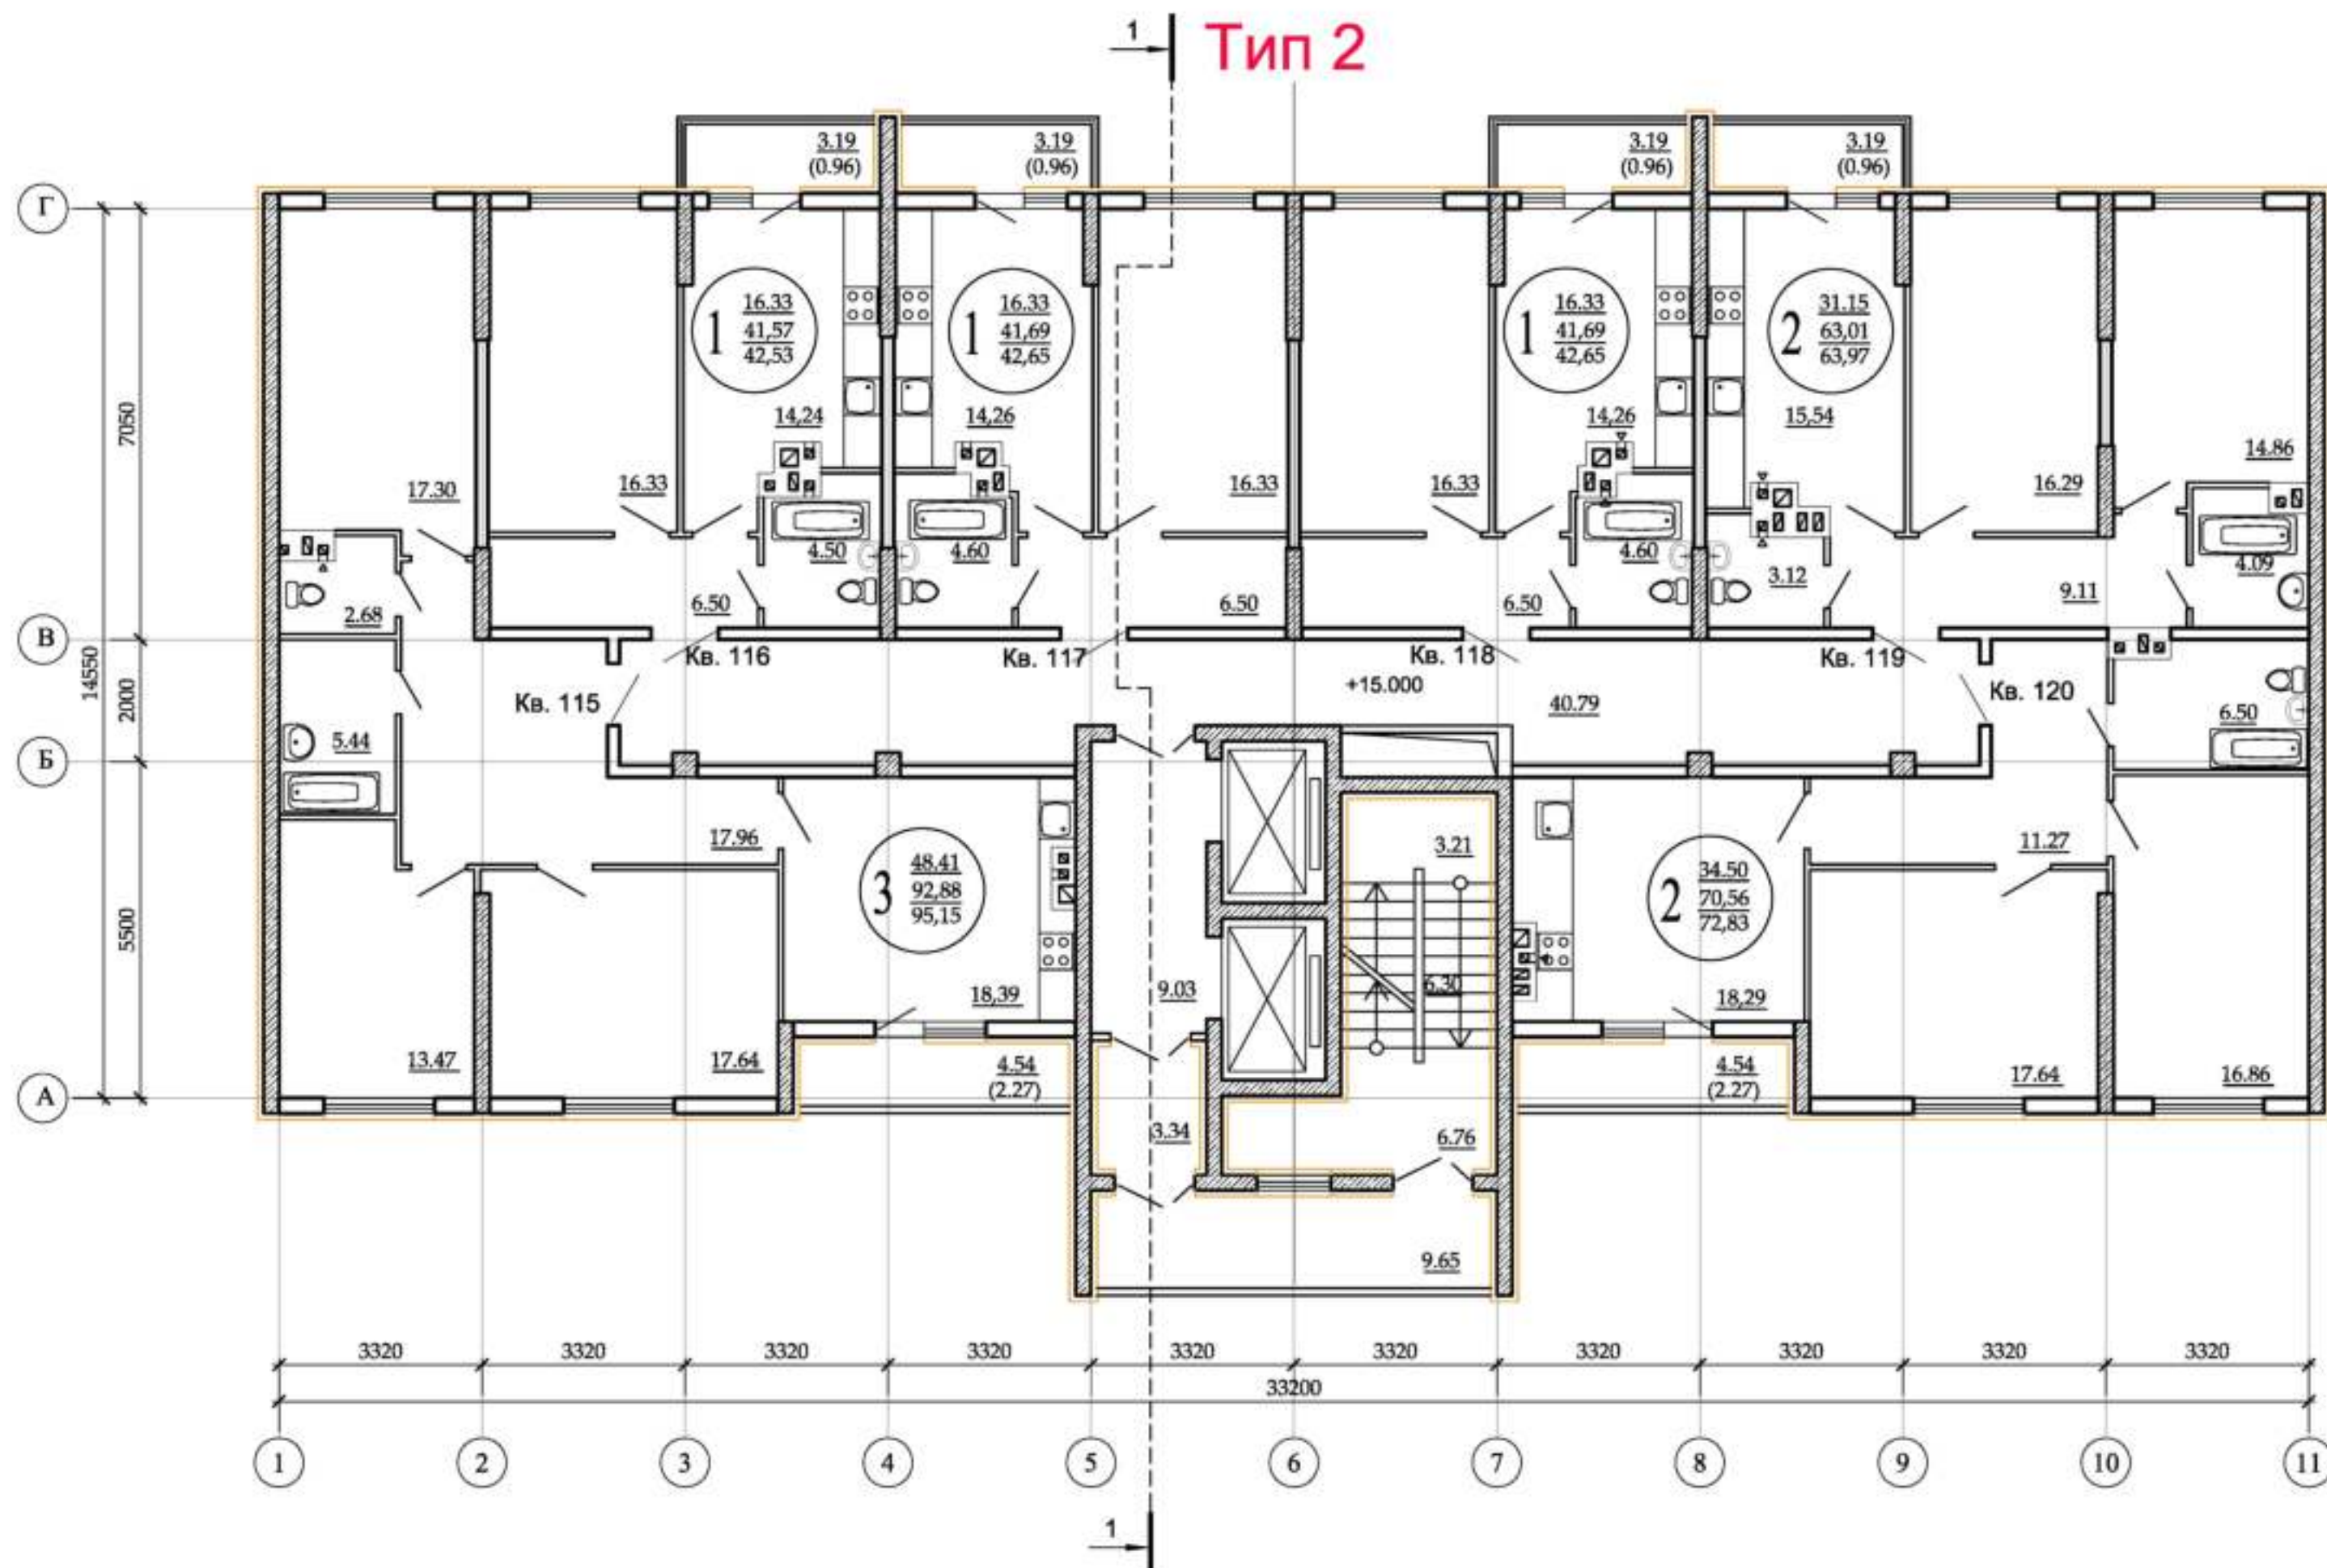


Согласовано	
Имя: N подл.	Взам. инв. N
	Подл. и дата

3 - 01/22 - 02 - AP					
Жилая застройка с подземным паркингом в границах улиц Корабельной, Революционной, Печерской, Третьего проезда в Октябрьском районе г.о.Самара. I очередь строительства.					
Изм.	Кол.	Лист	№ док.	Подпись	Дата
ГИП		Баштовий			
ГАП		Зайцев			
Выполнил		Привалов			
Жилая секция №2				Стадия	Лист
План 6-го этажа				II	7
				Листов	
				ООО "Специализированный застройщик "ТРАНСГРУЗ"	

"Застройщик" _____
 "Участник долевого строительства" _____

к Договору № _____
 Участия в долевом строительстве _____

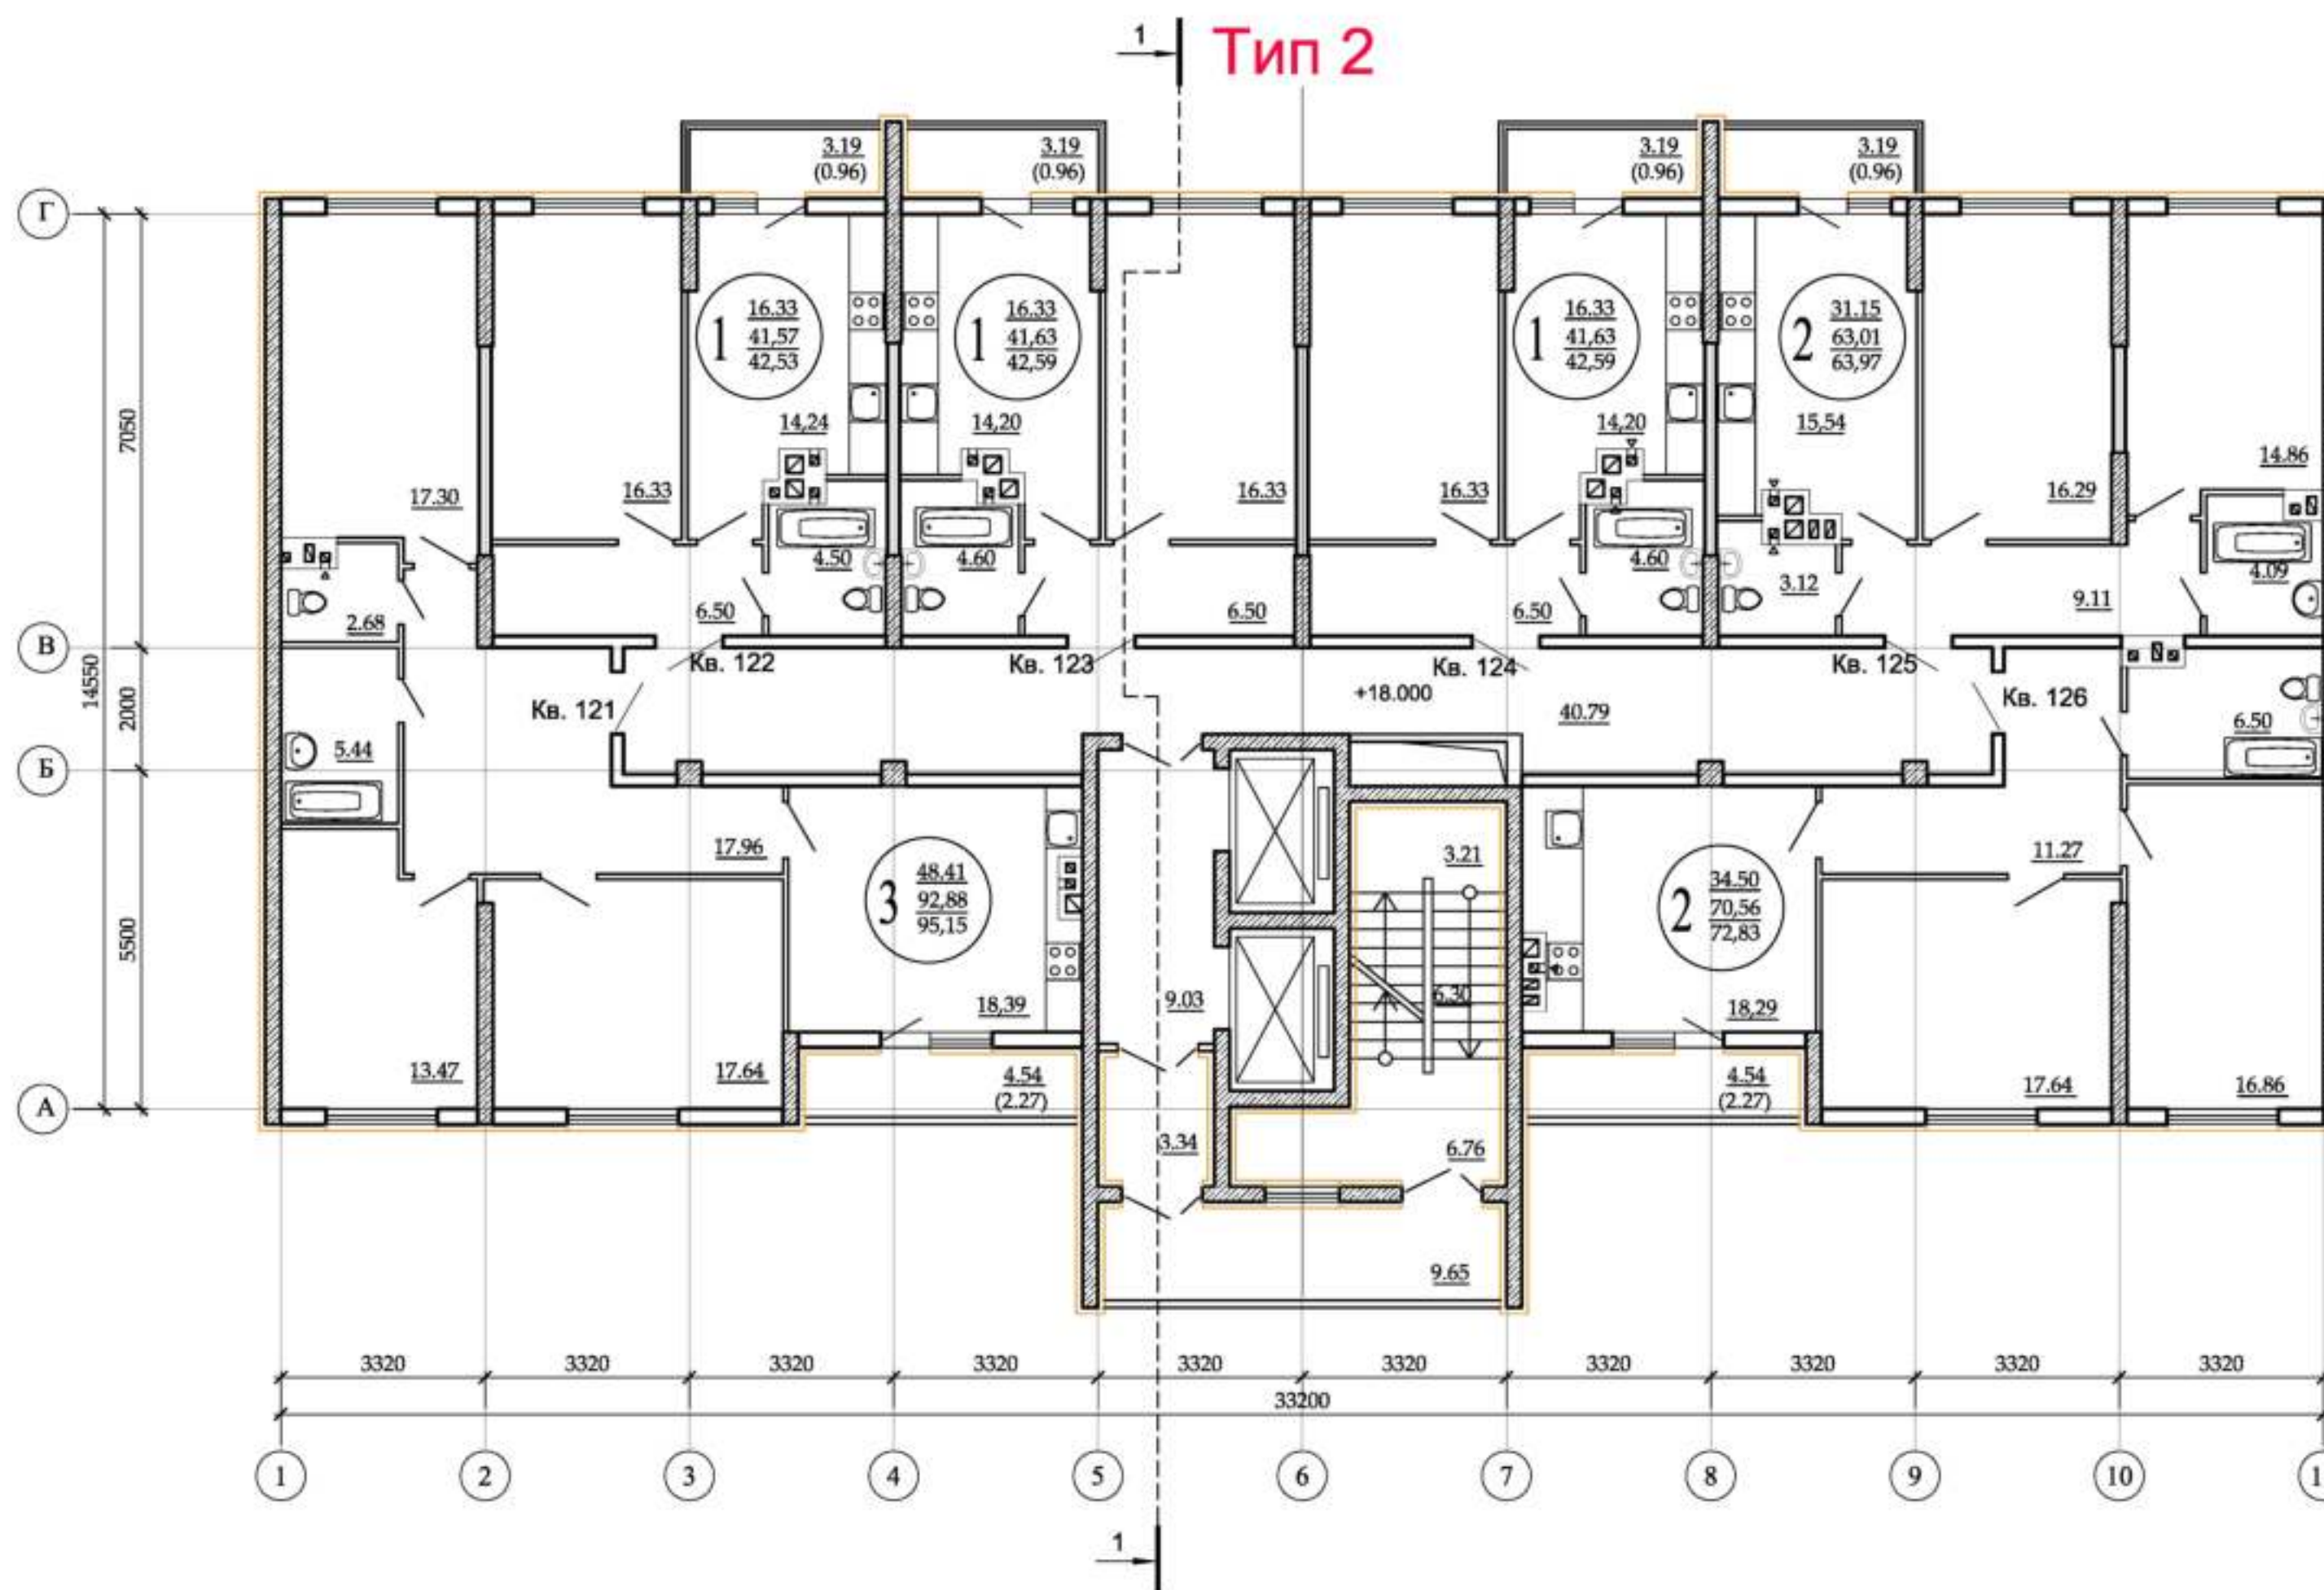


Согласовано

Имя: N подл.	Подл. и дата	Взам. инв. N

3 - 01/22 - 02 - AP					
Жилая застройка с подземным паркингом в границах улиц Корабельной, Революционной, Печерской, Третьего проезда в Октябрьском районе г.о.Самара. I очередь строительства.					
Изм.	Кол.	Лист	№ док.	Подпись	Дата
ГИП		Баштовий			
ГАП		Зайцев			
Выполнил		Привалов			
Жилая секция №2				Стадия	Лист
План 7-го этажа				П	8
				ООО "Специализированный застройщик "ТРАНСГРУЗ"	

"Застройщик" _____
 "Участник долевого строительства" _____

к Договору № _____
 Участия в долевом строительстве _____

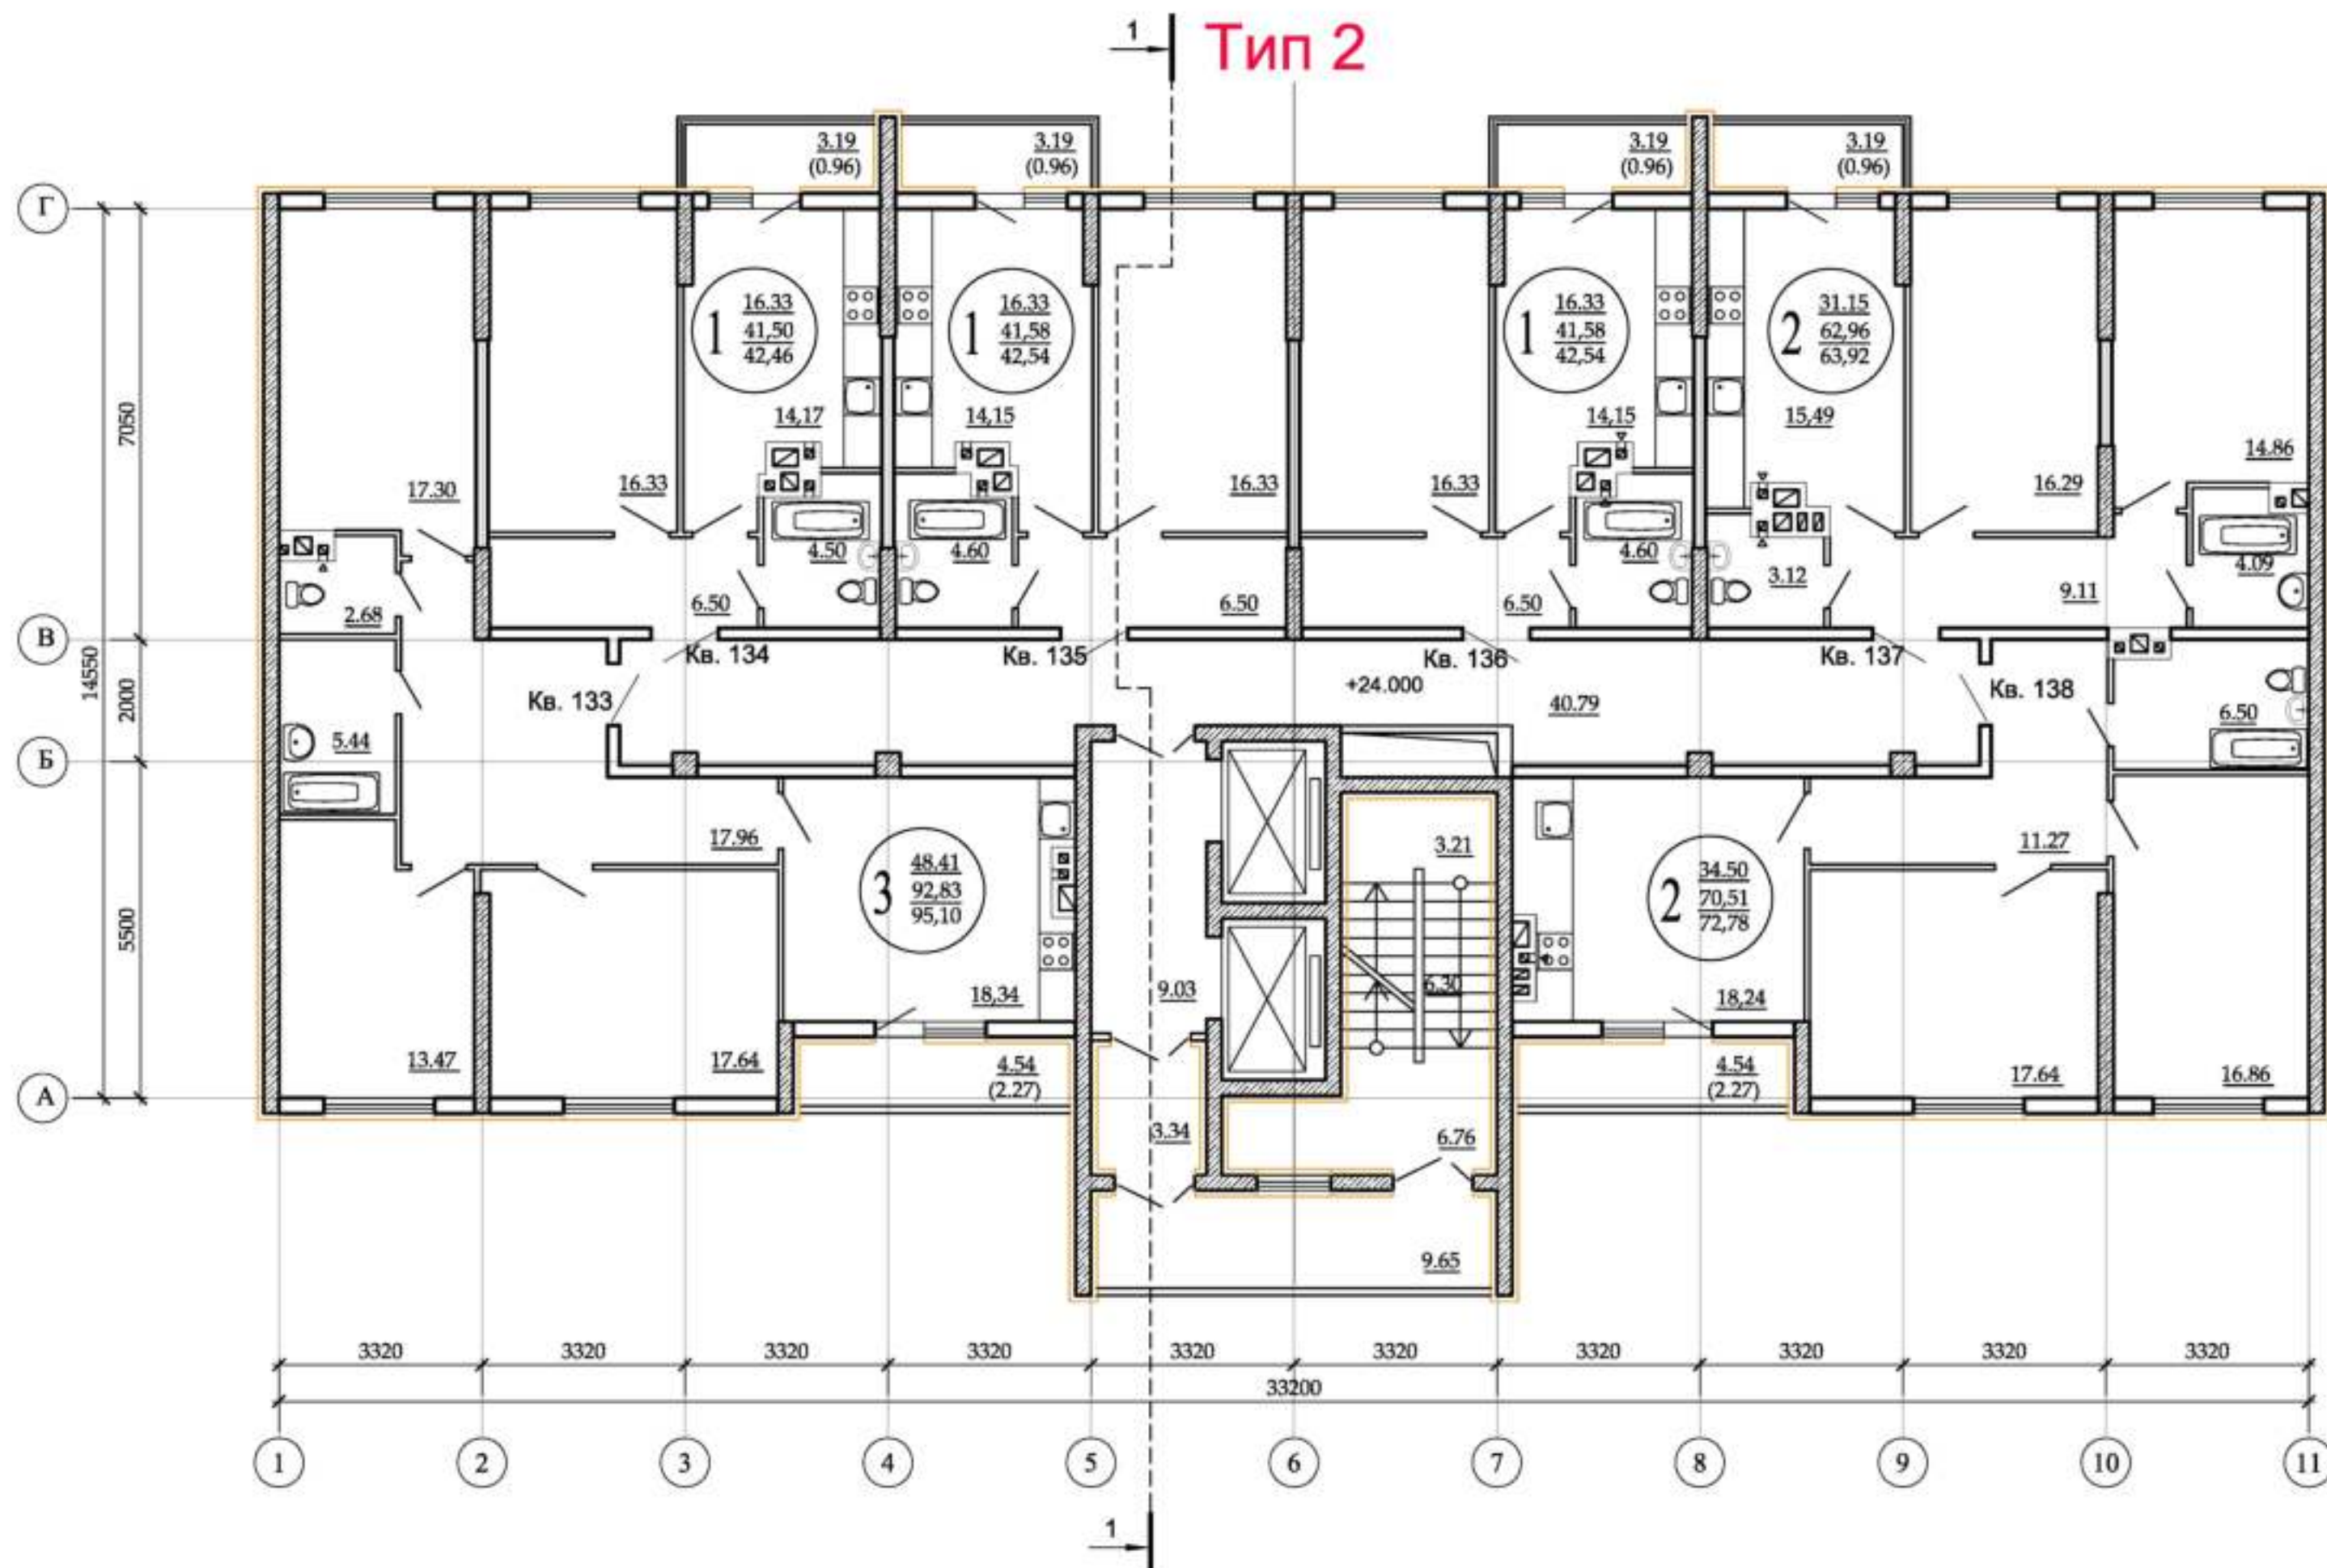

Согласовано	
Имя: N подл.	Взам. инв. N
Подл. и дата	


3 - 01/22 - 02 - AP					
Жилая застройка с подземным паркингом в границах улиц Корабельной, Революционной, Печерской, Третьего проезда в Октябрьском районе г.о.Самара. I очередь строительства.					
Изм.	Кол.	Лист	№ док.	Подпись	Дата
ГИП		Баштовий			
ГАП		Зайцев			
Выполнил		Привалов			
Жилая секция №2				Стадия	Лист
План 9-го этажа				II	10
				ООО "Специализированный застройщик "ТРАНСГРУЗ"	

10ЭТ

"Застройщик" _____
 "Участник долевого строительства" _____

Приложение №1

к Договору № _____
 Участия в долевого строительстве _____

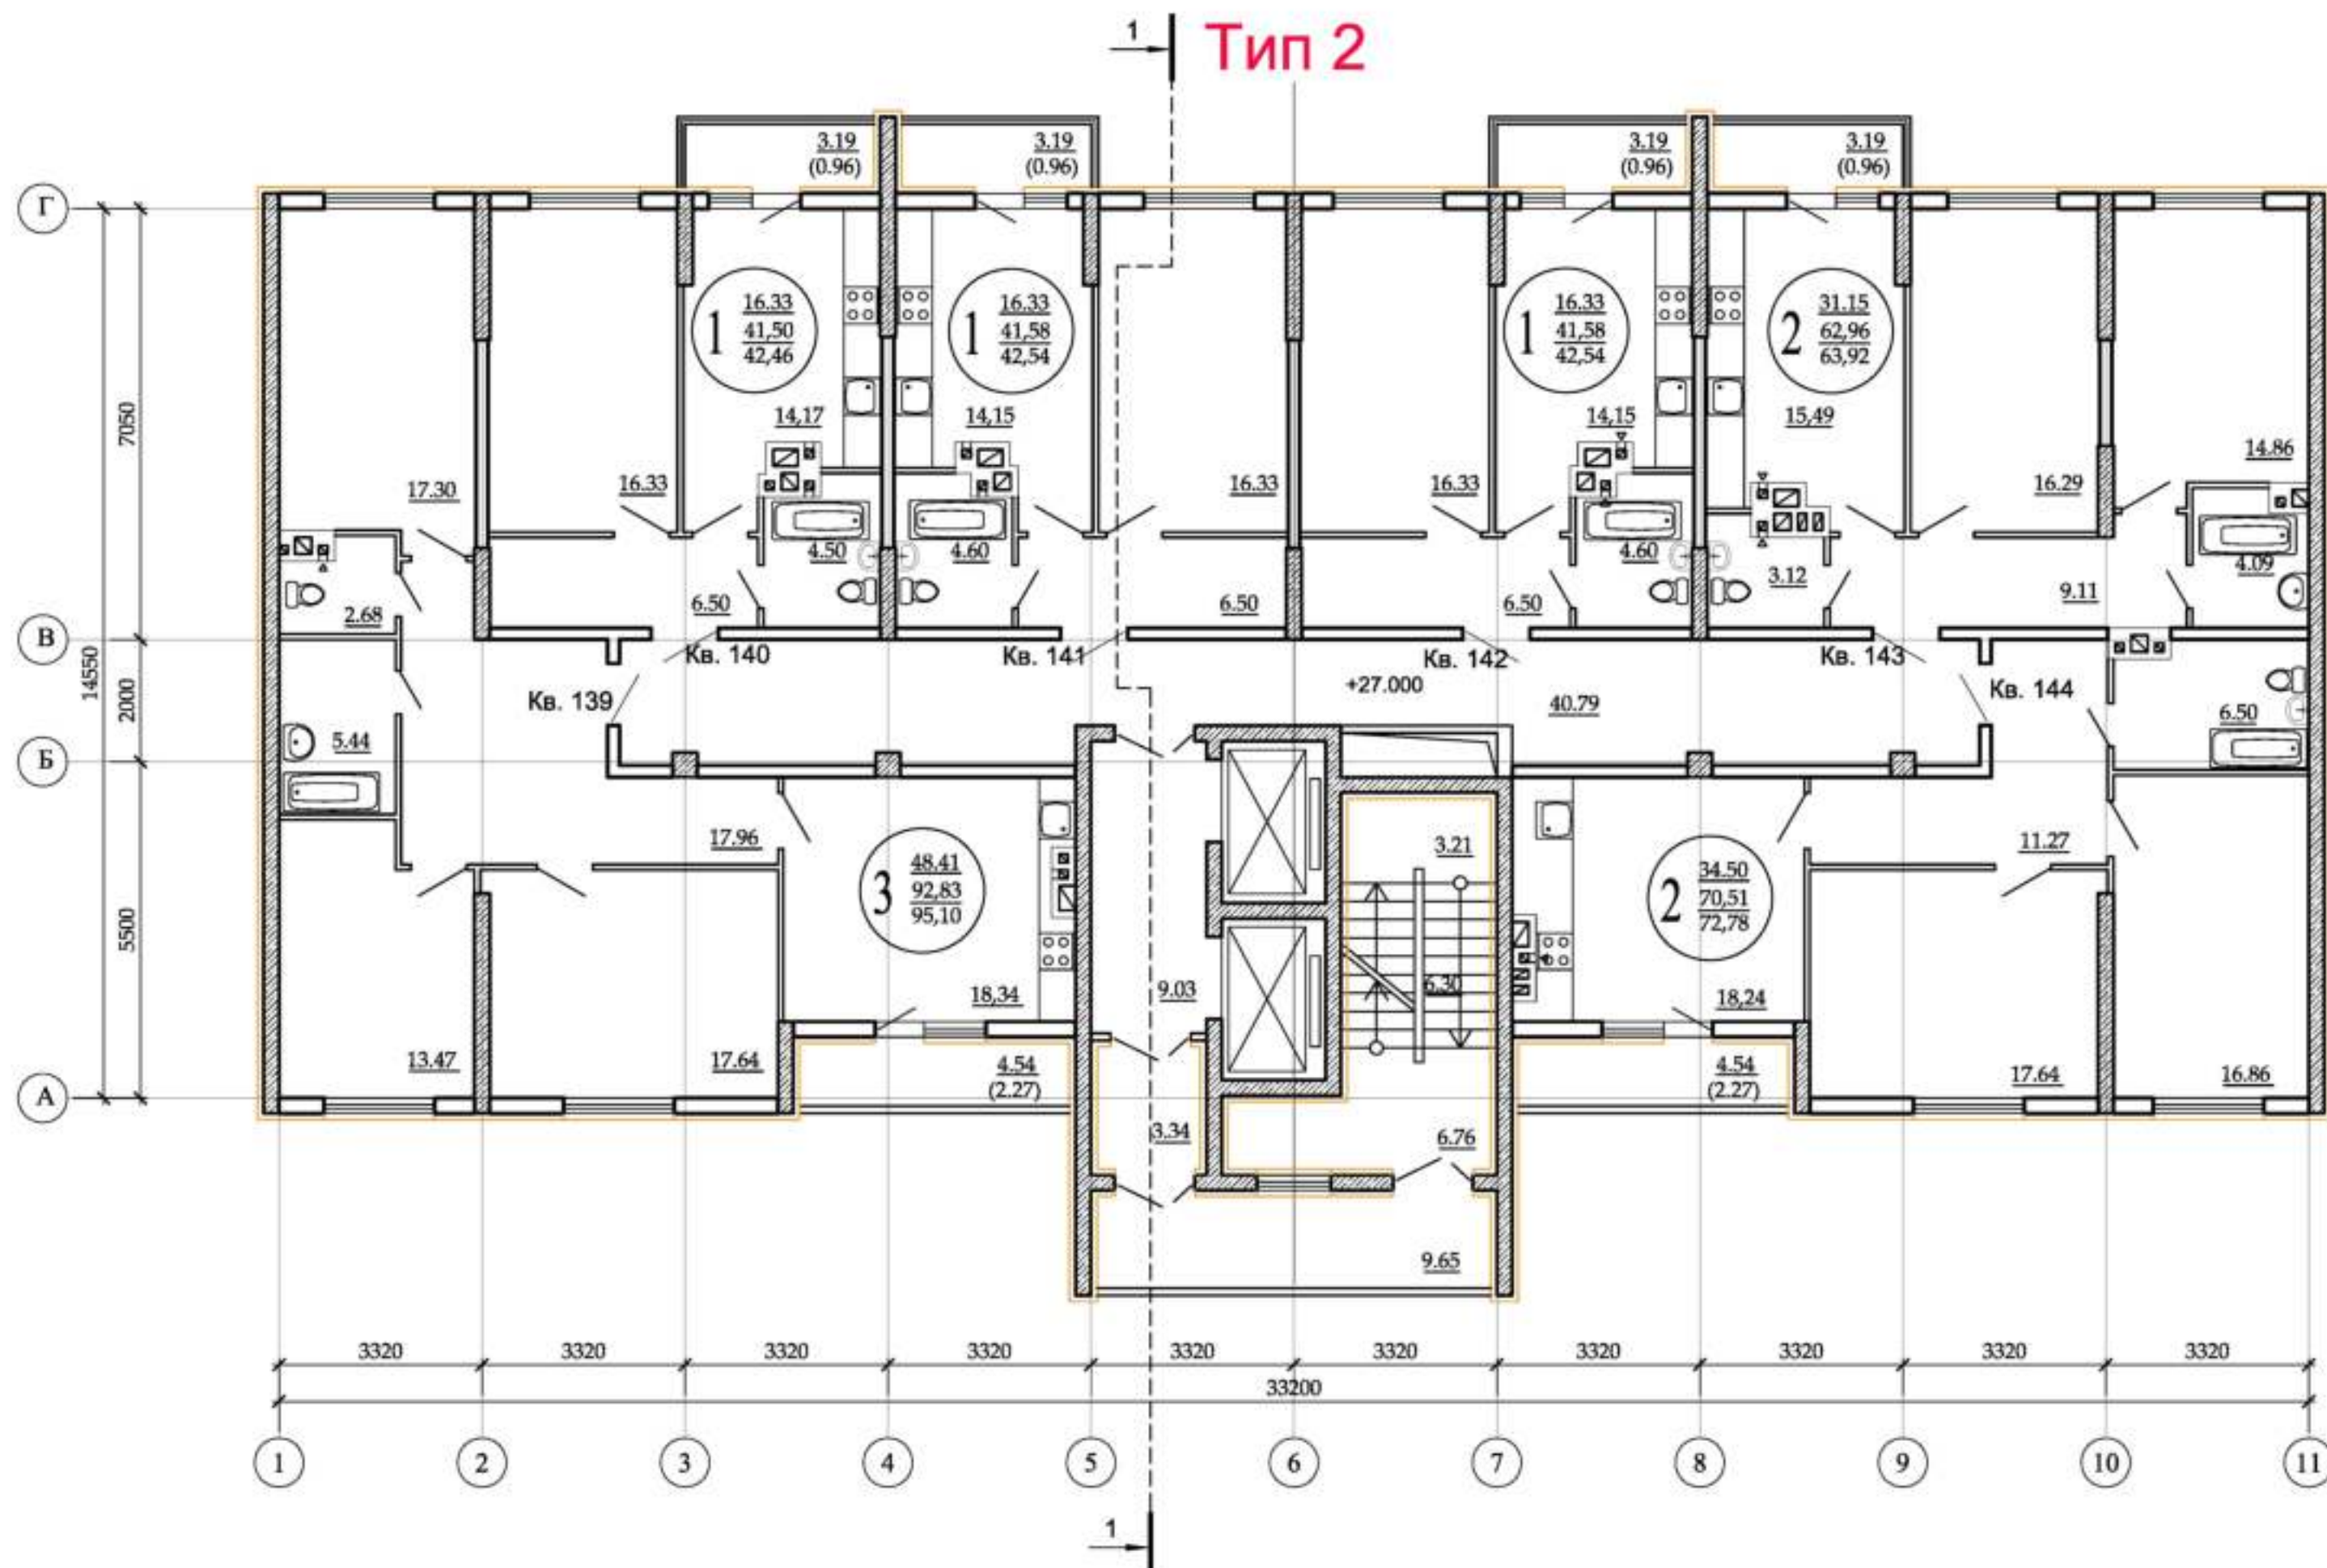


Инв.№ подл. _____
 Подл. и дата _____
 Взам. инв. № _____
 Согласно _____

3 - 01/22 - 02 - AP					
Жилая застройка с подземным паркингом в границах улиц Корабельной, Революционной, Печерской, Третьего проезда в Октябрьском районе г.о.Самара. I очередь строительства.					
Изм.	Кол.	Лист	№ док.	Подпись	Дата
ГИП		Баштовий			
ГАП		Зайцев			
Выполнил		Привалов			
Жилая секция №2				Стадия	Лист
План 10-го этажа				II	11
				ООО "Специализированный застройщик "ТРАНСГРУЗ"	

12ЭТ

"Застройщик" _____
 "Участник долевого строительства" _____


к Договору № _____
 Участия в долевого строительстве _____

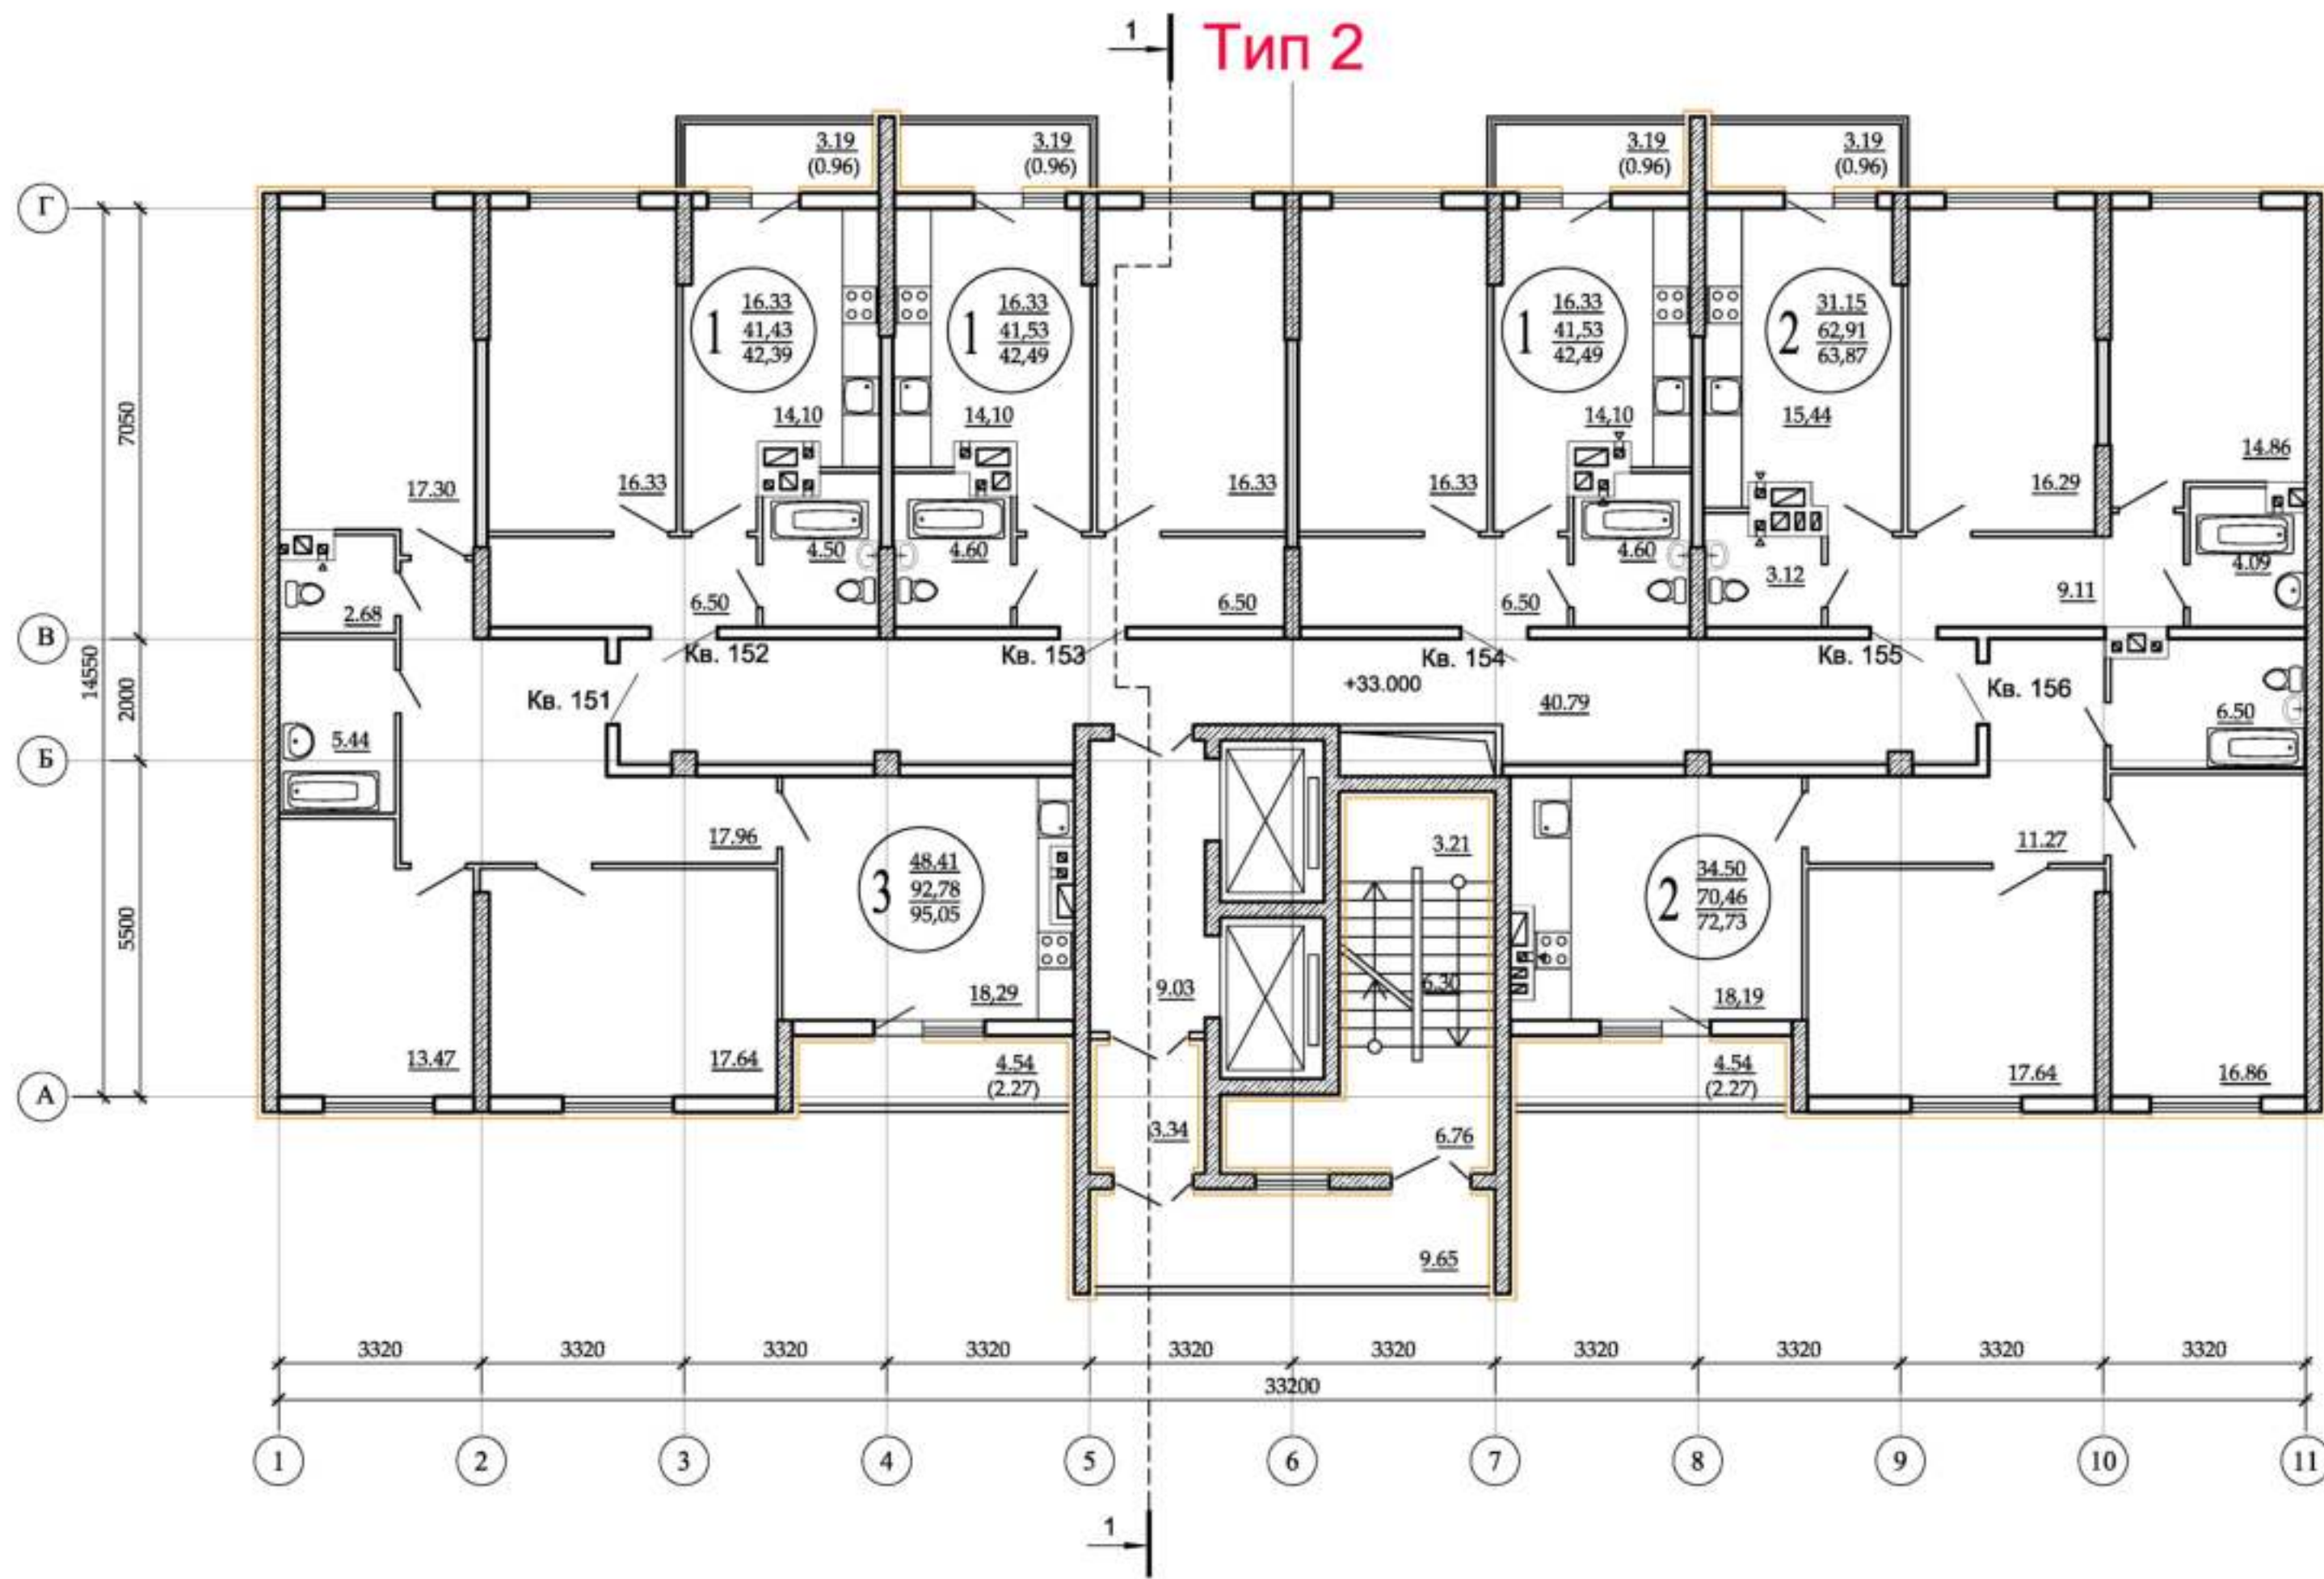

Согласовано

Имя: N подл.	Подл. и дата	Взам. инв. N

3 - 01/22 - 02 - AP					
Жилая застройка с подземным паркингом в границах улиц Корабельной, Революционной, Печерской, Третьего проезда в Октябрьском районе г.о.Самара. I очередь строительства.					
Изм.	Кол.	Лист	№ док.	Подпись	Дата
ГИП		Баштовий			
ГАП		Зайцев			
Выполнил		Привалов			
Жилая секция №2				Стадия	Лист
План 12-го этажа				II	13
				ООО "Специализированный застройщик "ТРАНСГРУЗ"	

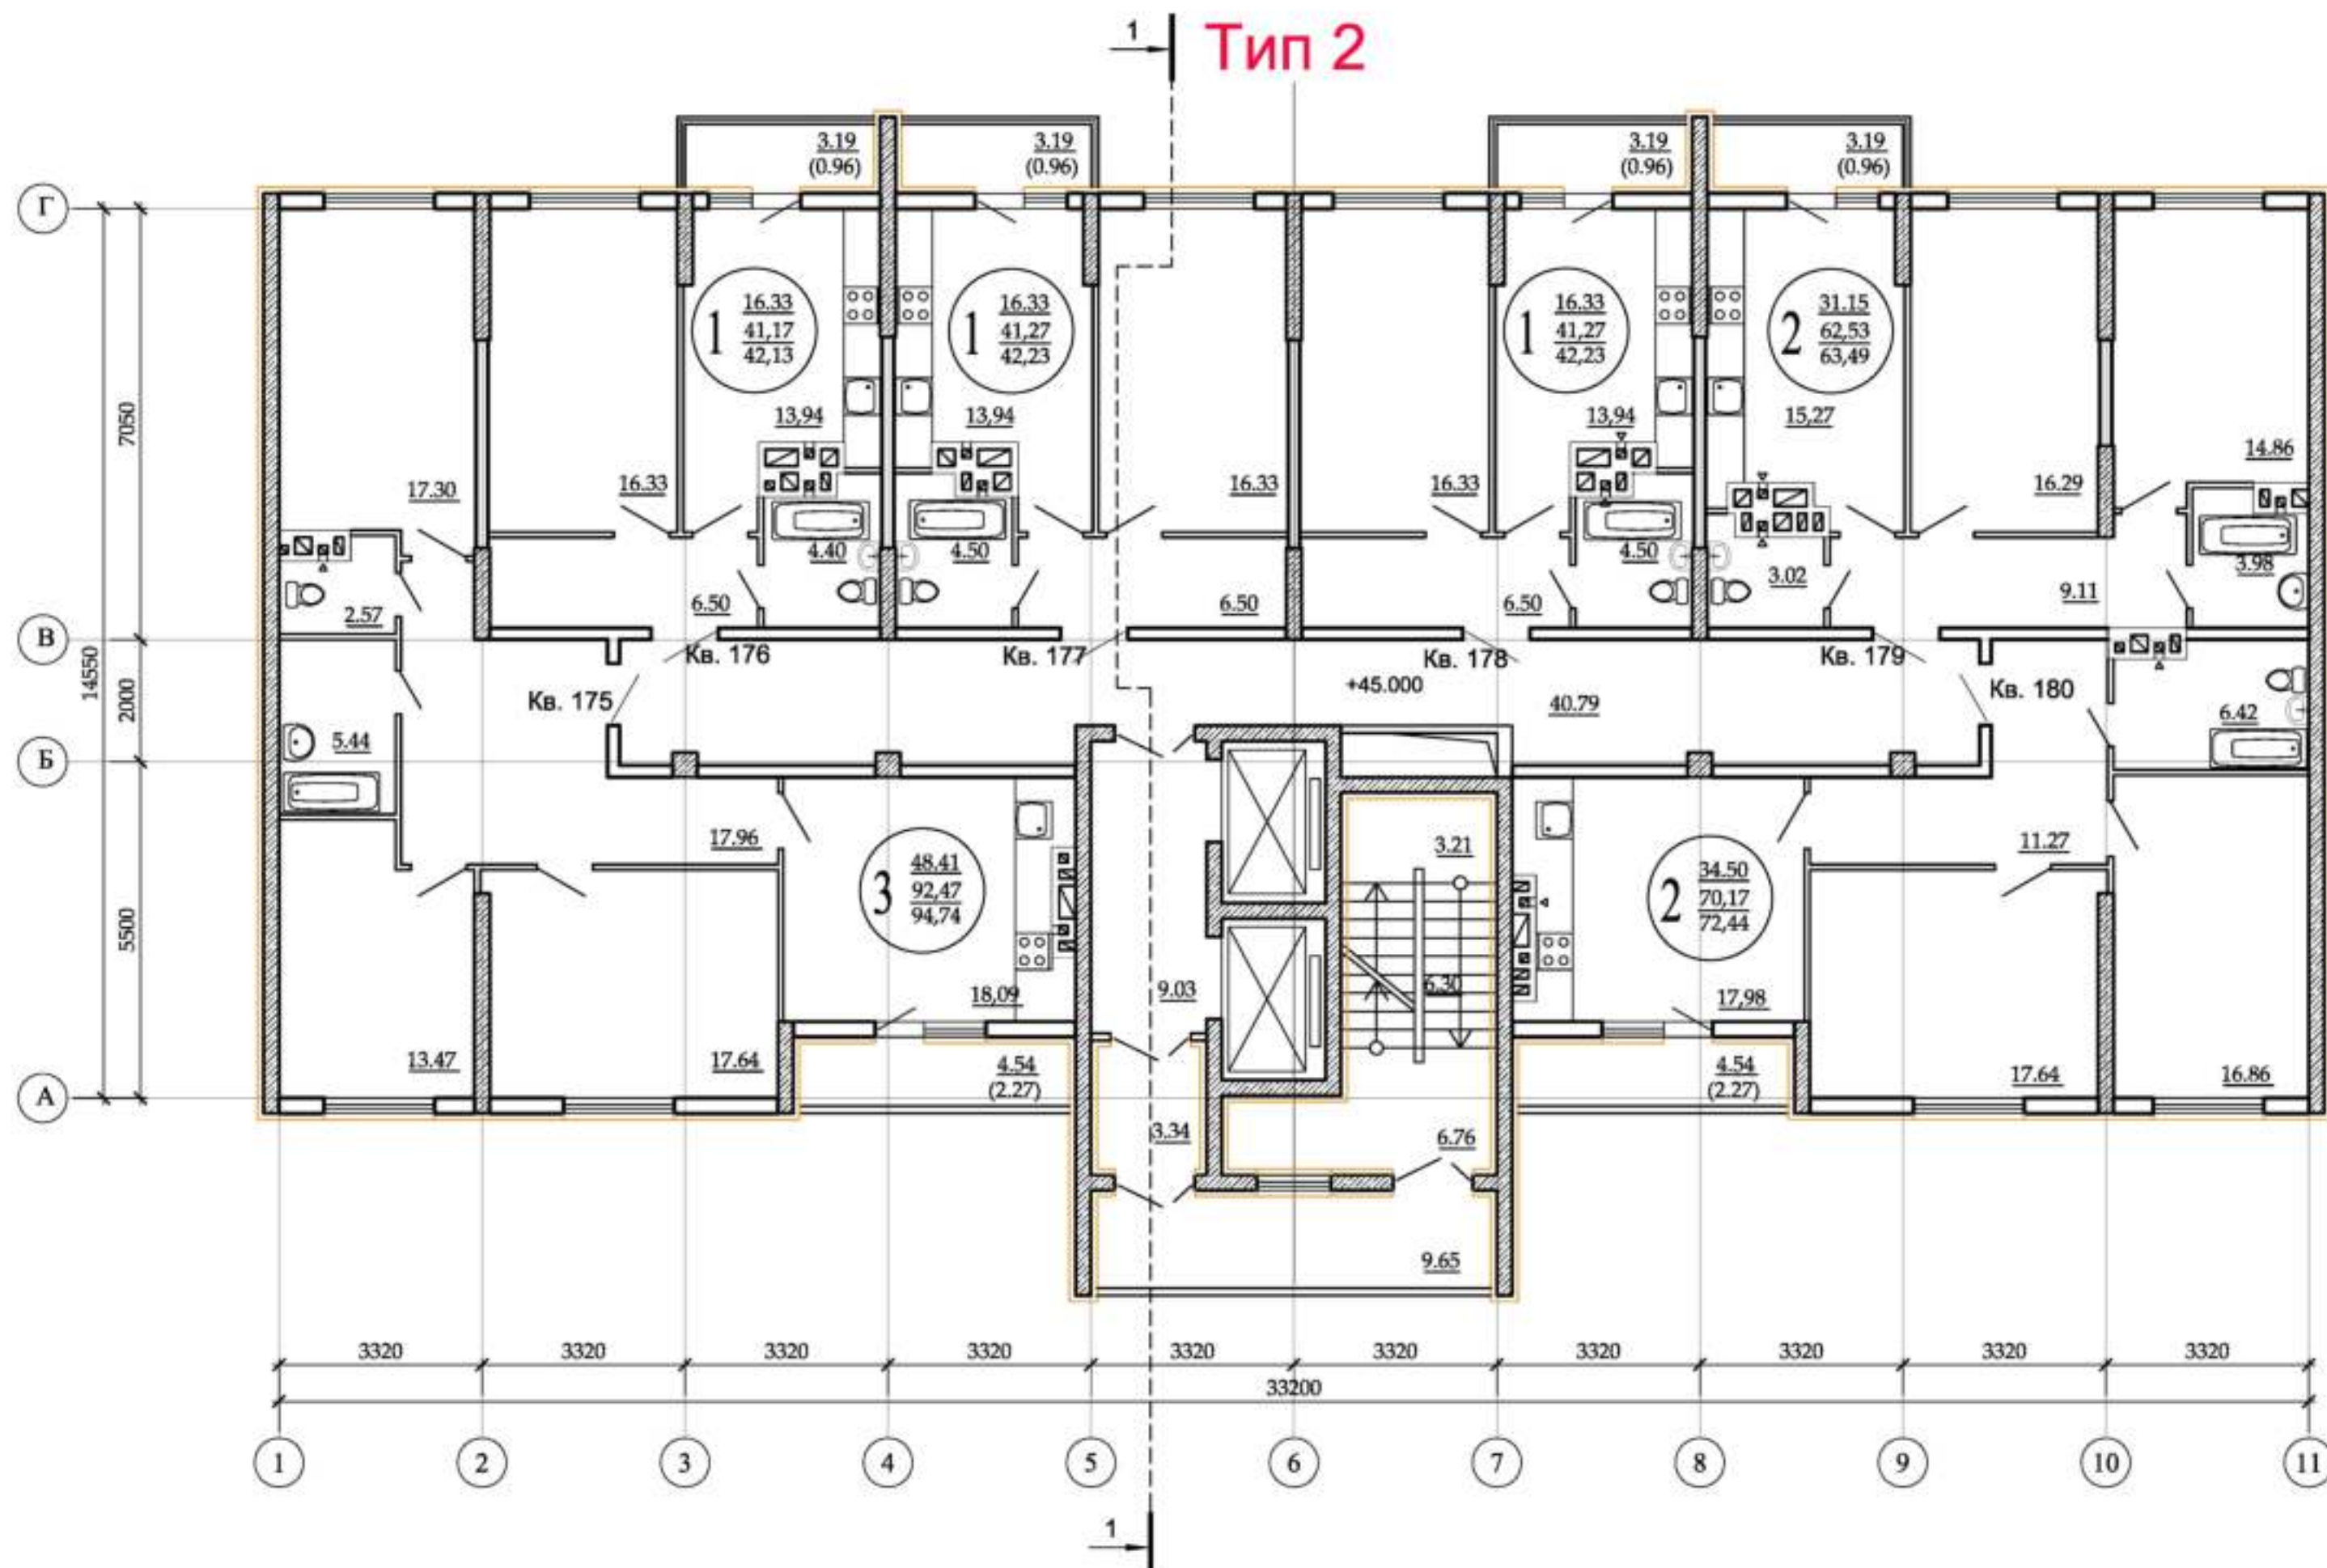


Согласовано	
Имя: N подл.	Взам. инв. N
Подл. и дата	

3 - 01/22 - 02 - AP					
Жилая застройка с подземным паркингом в границах улиц Корабельной, Революционной, Печерской, Третьего проезда в Октябрьском районе г.о.Самара. I очередь строительства.					
Изм.	Кол.	Лист	№ док.	Подпись	Дата
ГИП		Баштовий			
ГАП		Зайцев			
Выполнил		Привалов			
Жилая секция №2				Стадия	Лист
План 16-го этажа				II	17
				ООО "Специализированный застройщик "ТРАНСГРУЗ"	

17ЭТ

"Застройщик" _____
 "Участник долевого строительства" _____

к Договору № _____
 Участия в долевого строительстве _____

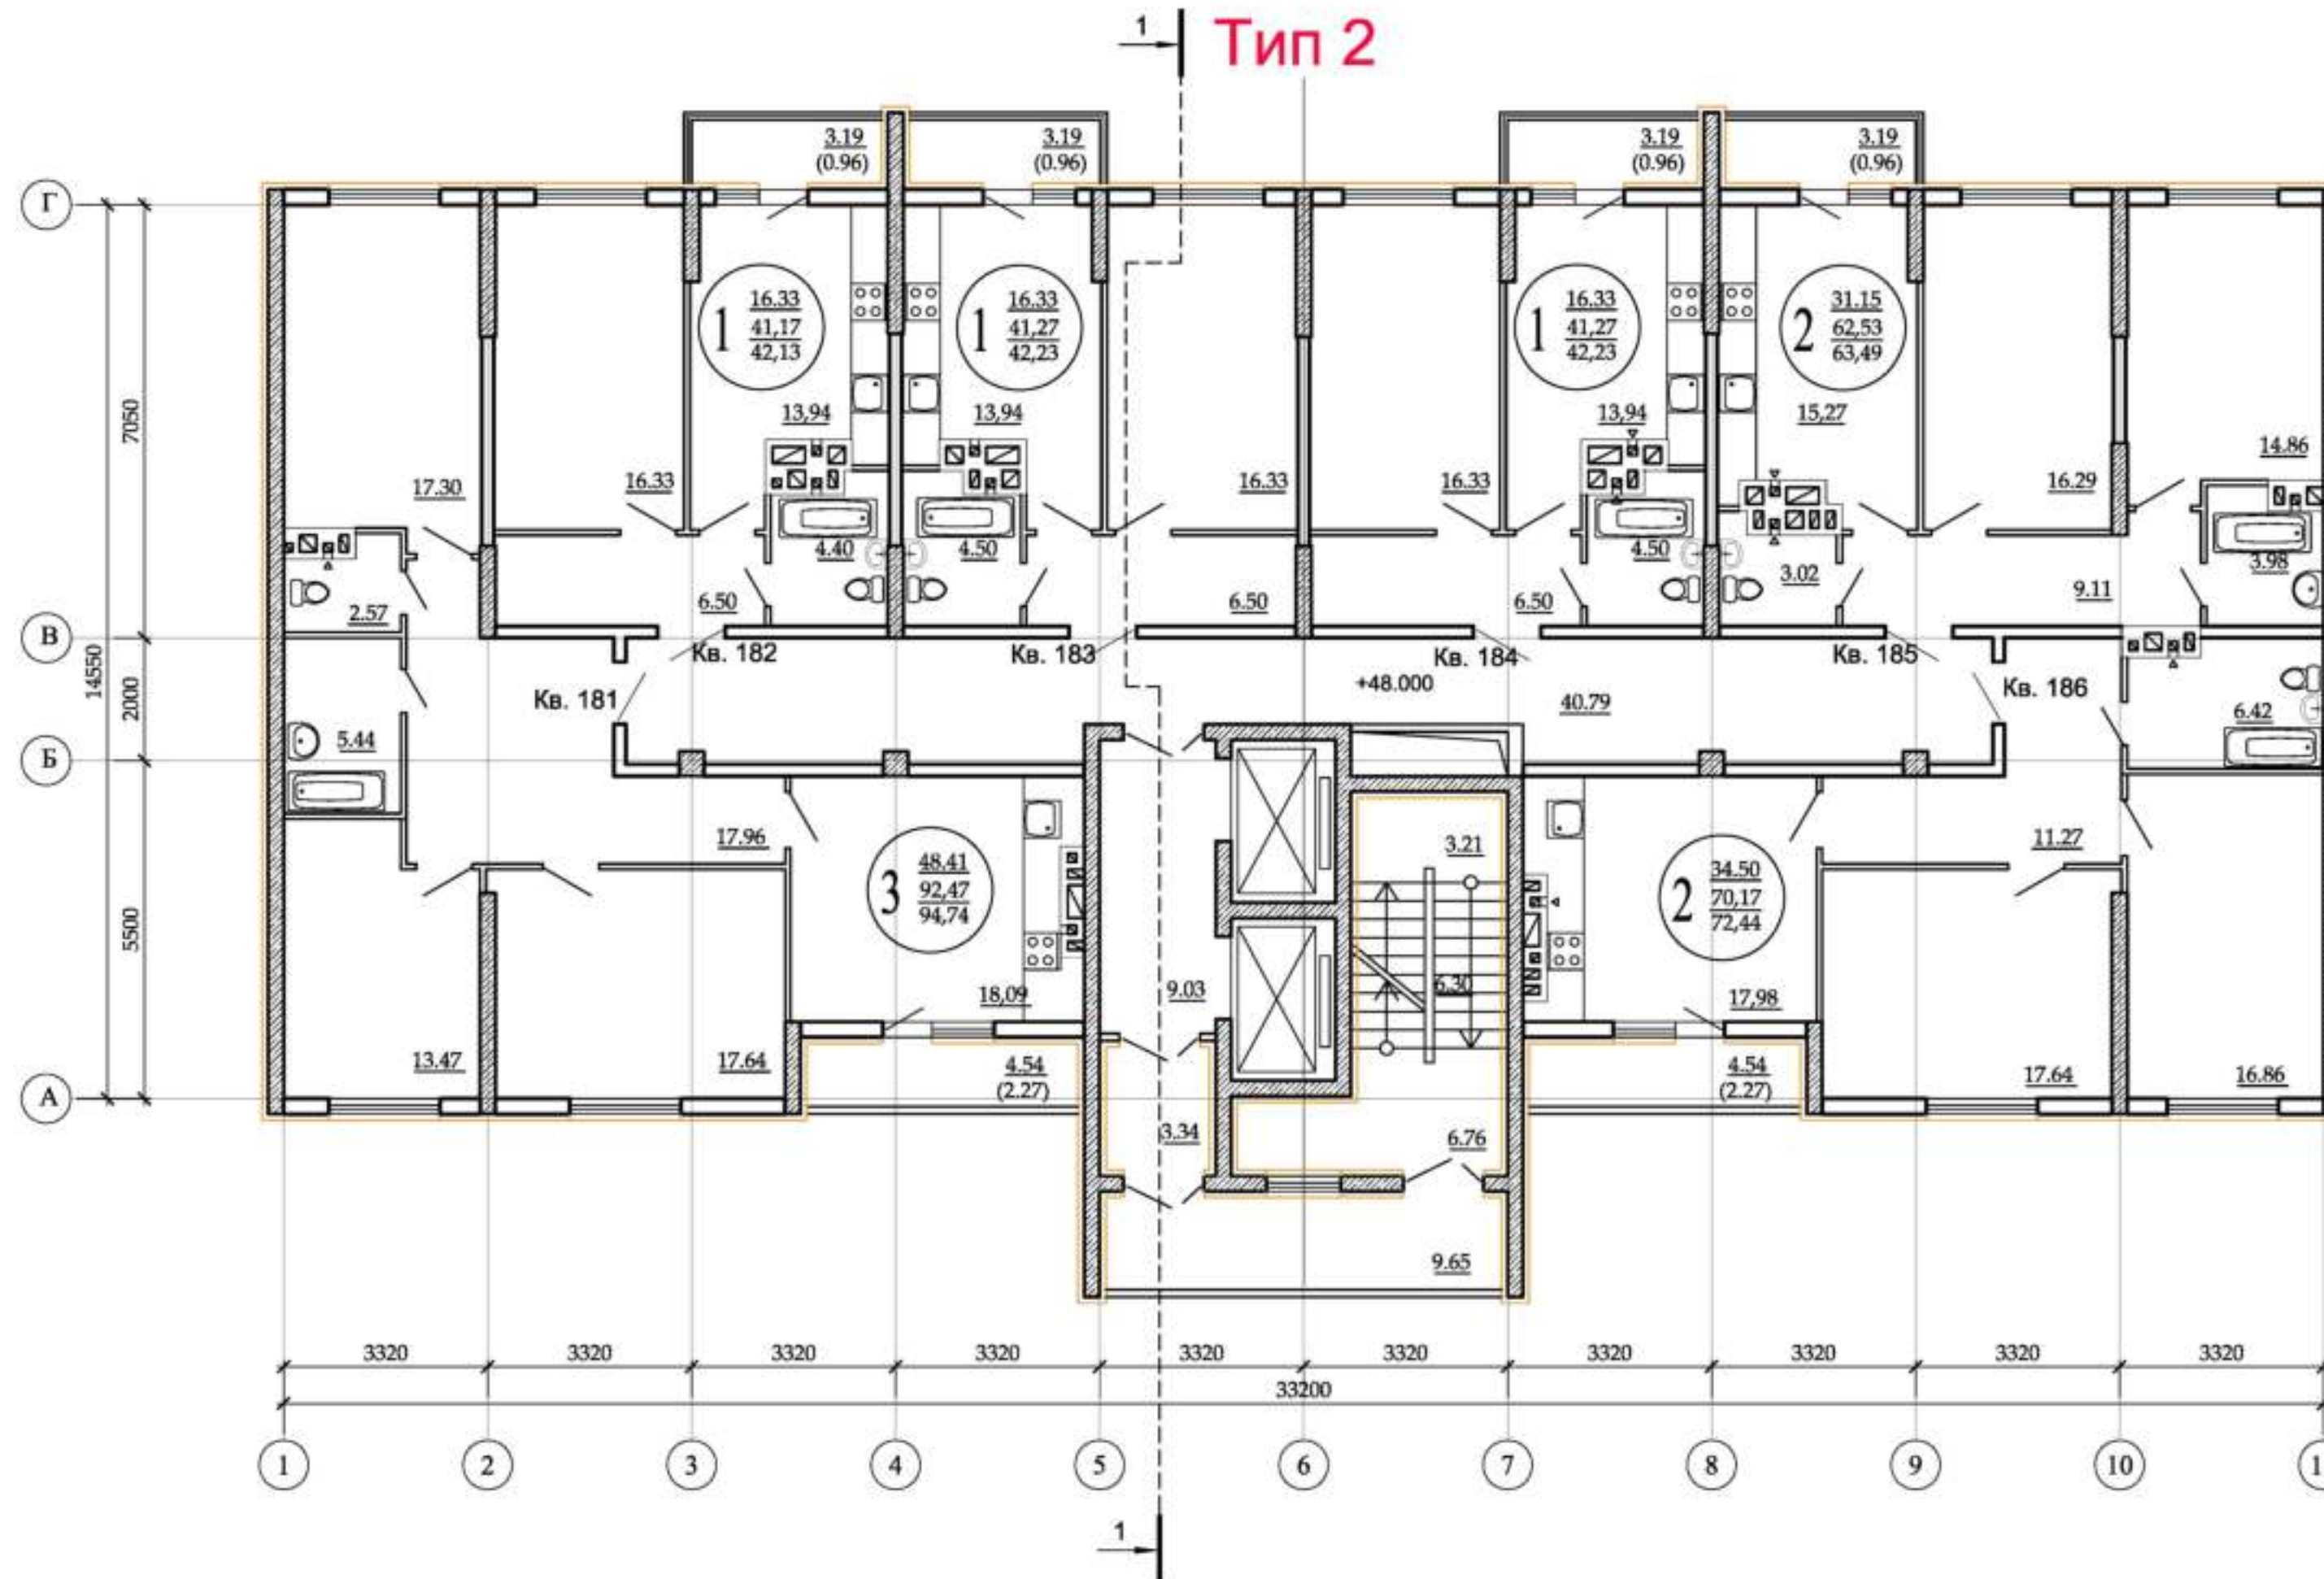

Согласовано

Имя: N подл.	Подл. и дата	Взам. инв. N


3 - 01/22 - 02 - AP					
Жилая застройка с подземным паркингом в границах улиц Корабельной, Революционной, Печерской, Третьего проезда в Октябрьском районе г.о.Самара. I очередь строительства.					
Изм.	Кол.	Лист	№ док.	Подпись	Дата
ГИП		Баштовий			
ГАП		Зайцев			
Выполнил		Привалов			
Жилая секция №2				Стадия	Лист
План 17-го этажа				П	18
				Листов	
				ООО "Специализированный застройщик "ТРАНСГРУЗ"	

18ЭТ

"Застройщик" _____
 "Участник долевого строительства" _____

Приложение №1

к Договору № _____
 Участия в долевого строительстве _____

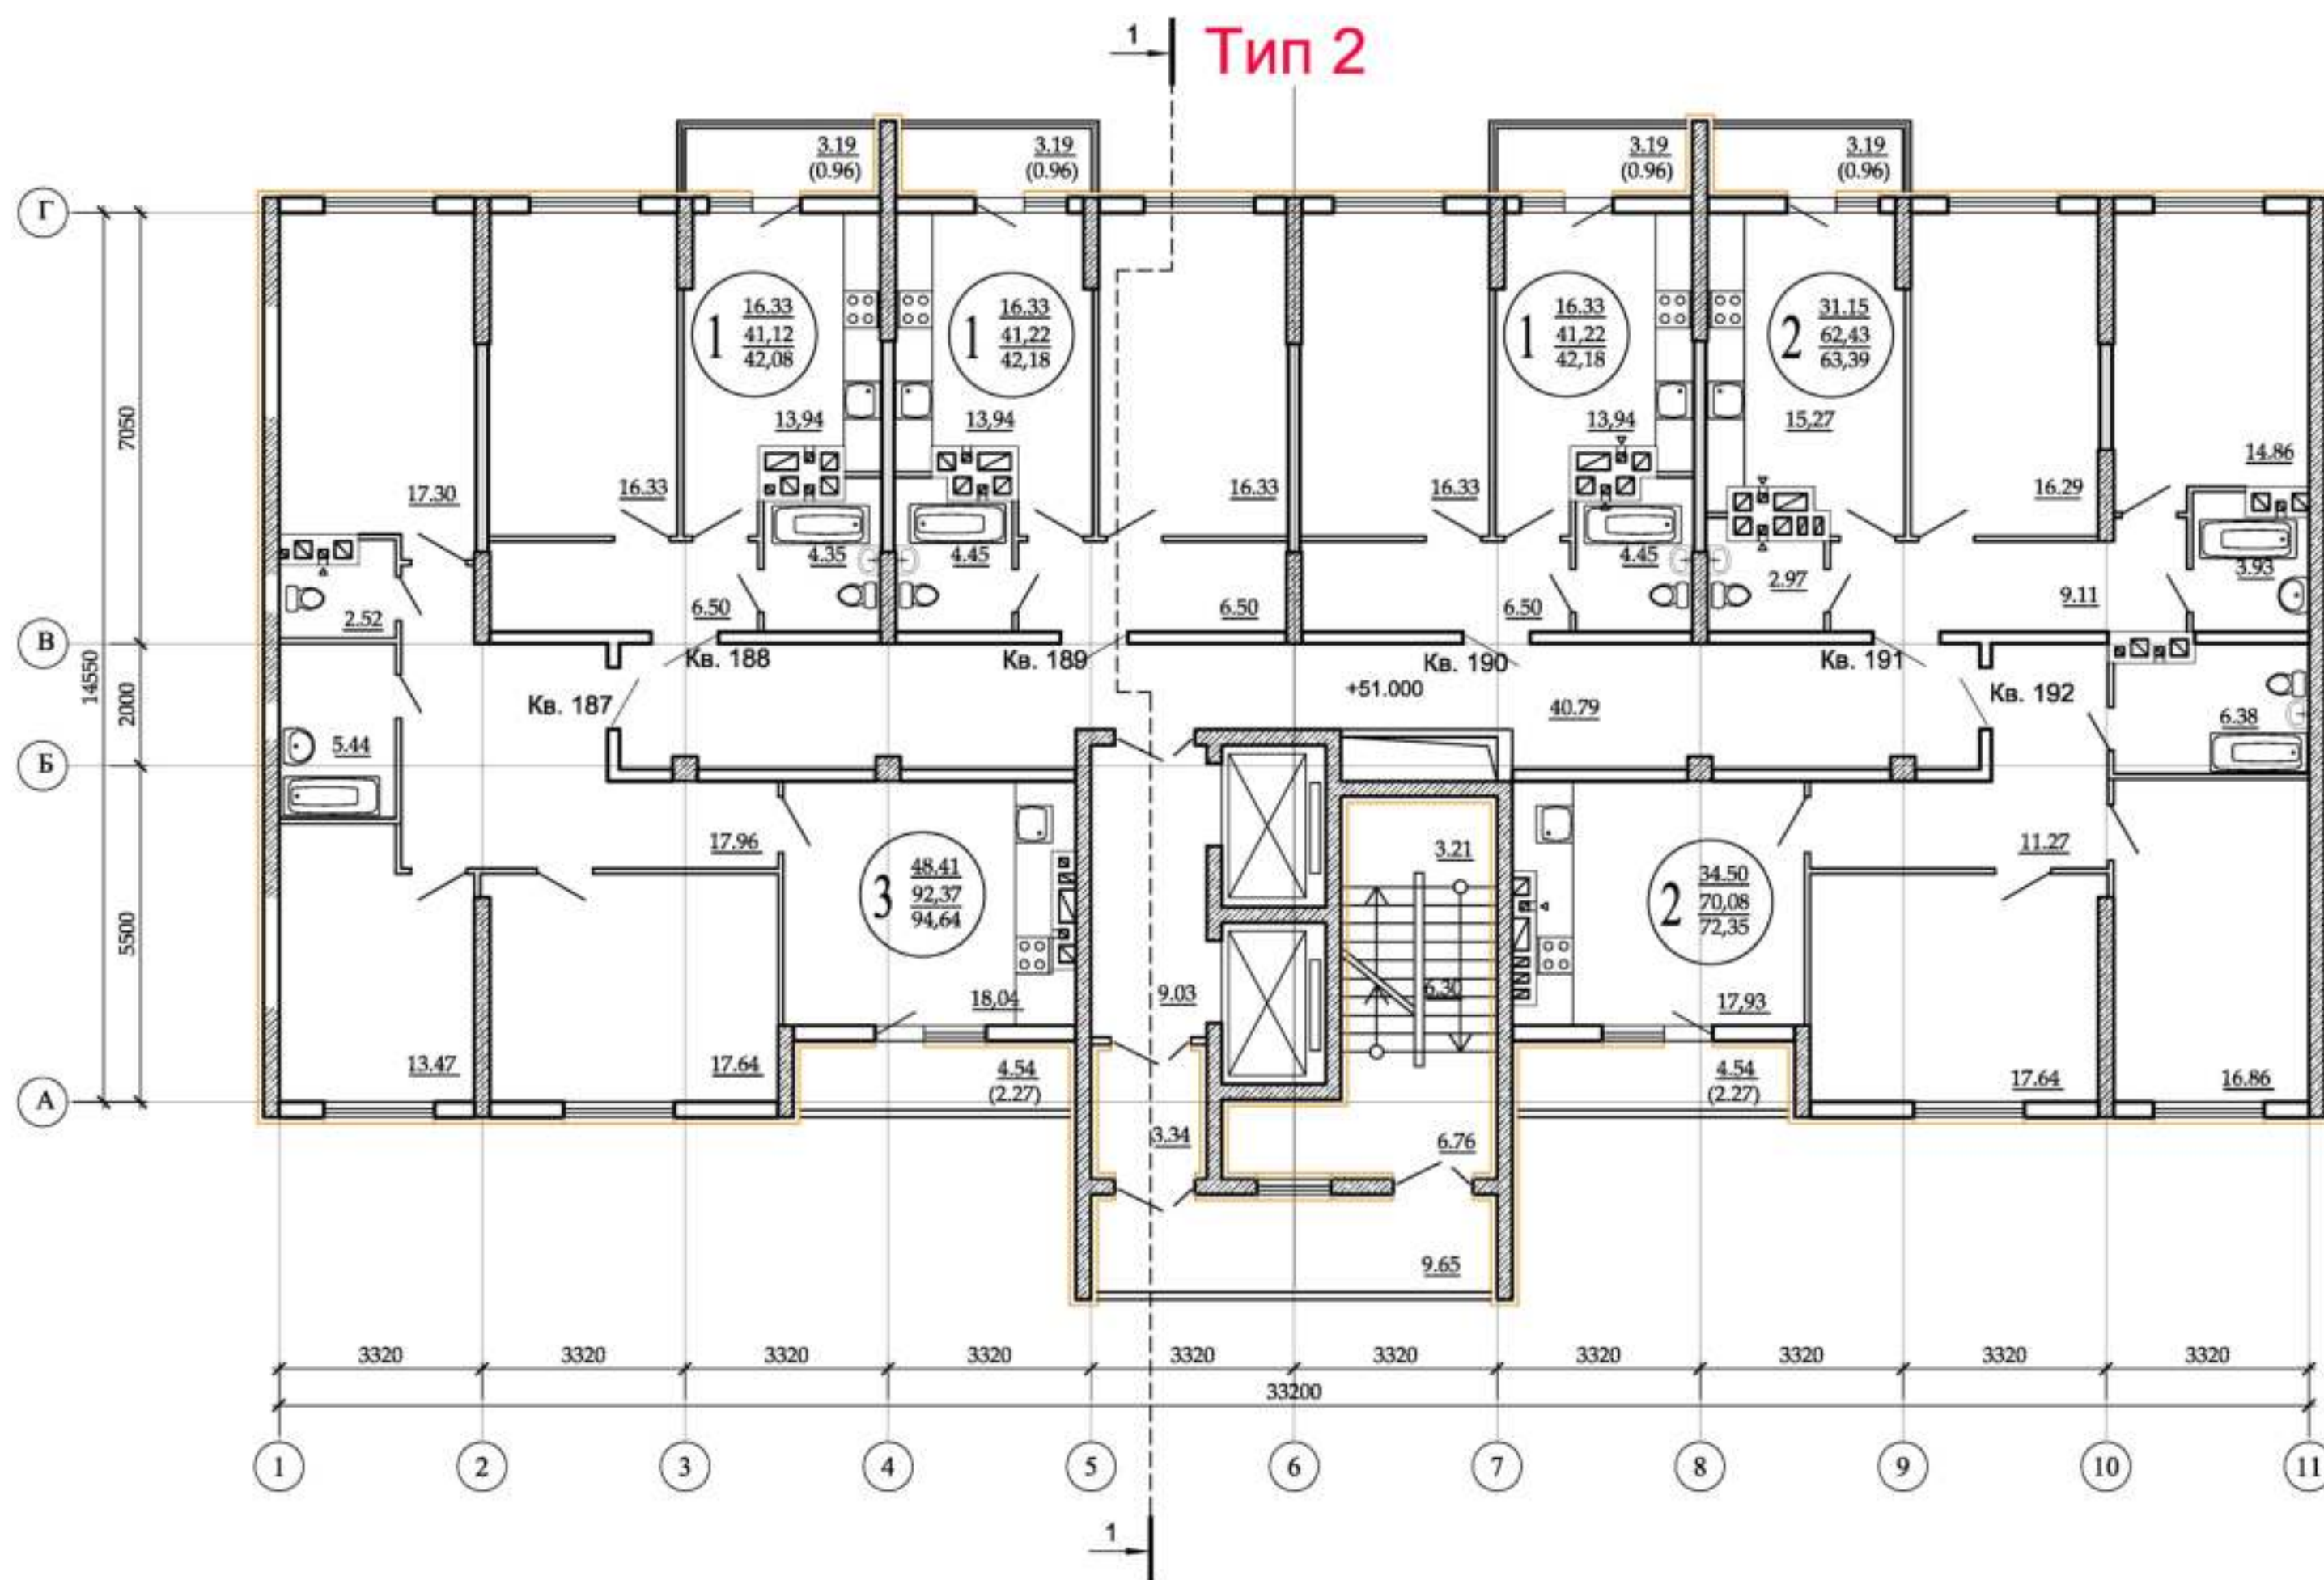

Согласовано

Имя: N подл. Подл. и дата Взам. инв. N


3 - 01/22 - 02 - AP					
Жилая застройка с подземным паркингом в границах улиц Корабельной, Революционной, Печерской, Третьего проезда в Октябрьском районе г.о.Самара. I очередь строительства.					
Изм.	Кол.	Лист	№ док.	Подпись	Дата
ГИП		Баштовий			
ГАП		Зайцев			
Выполнил		Привалов			
Жилая секция №2				Стадия	Лист
План 18-го этажа				II	19
				Листов	
				ООО "Специализированный застройщик "ТРАНСГРУЗ"	

19ЭТ

"Застройщик" _____
 "Участник долевого строительства" _____


Приложение №1

к Договору № _____
 Участия в долевого строительстве _____

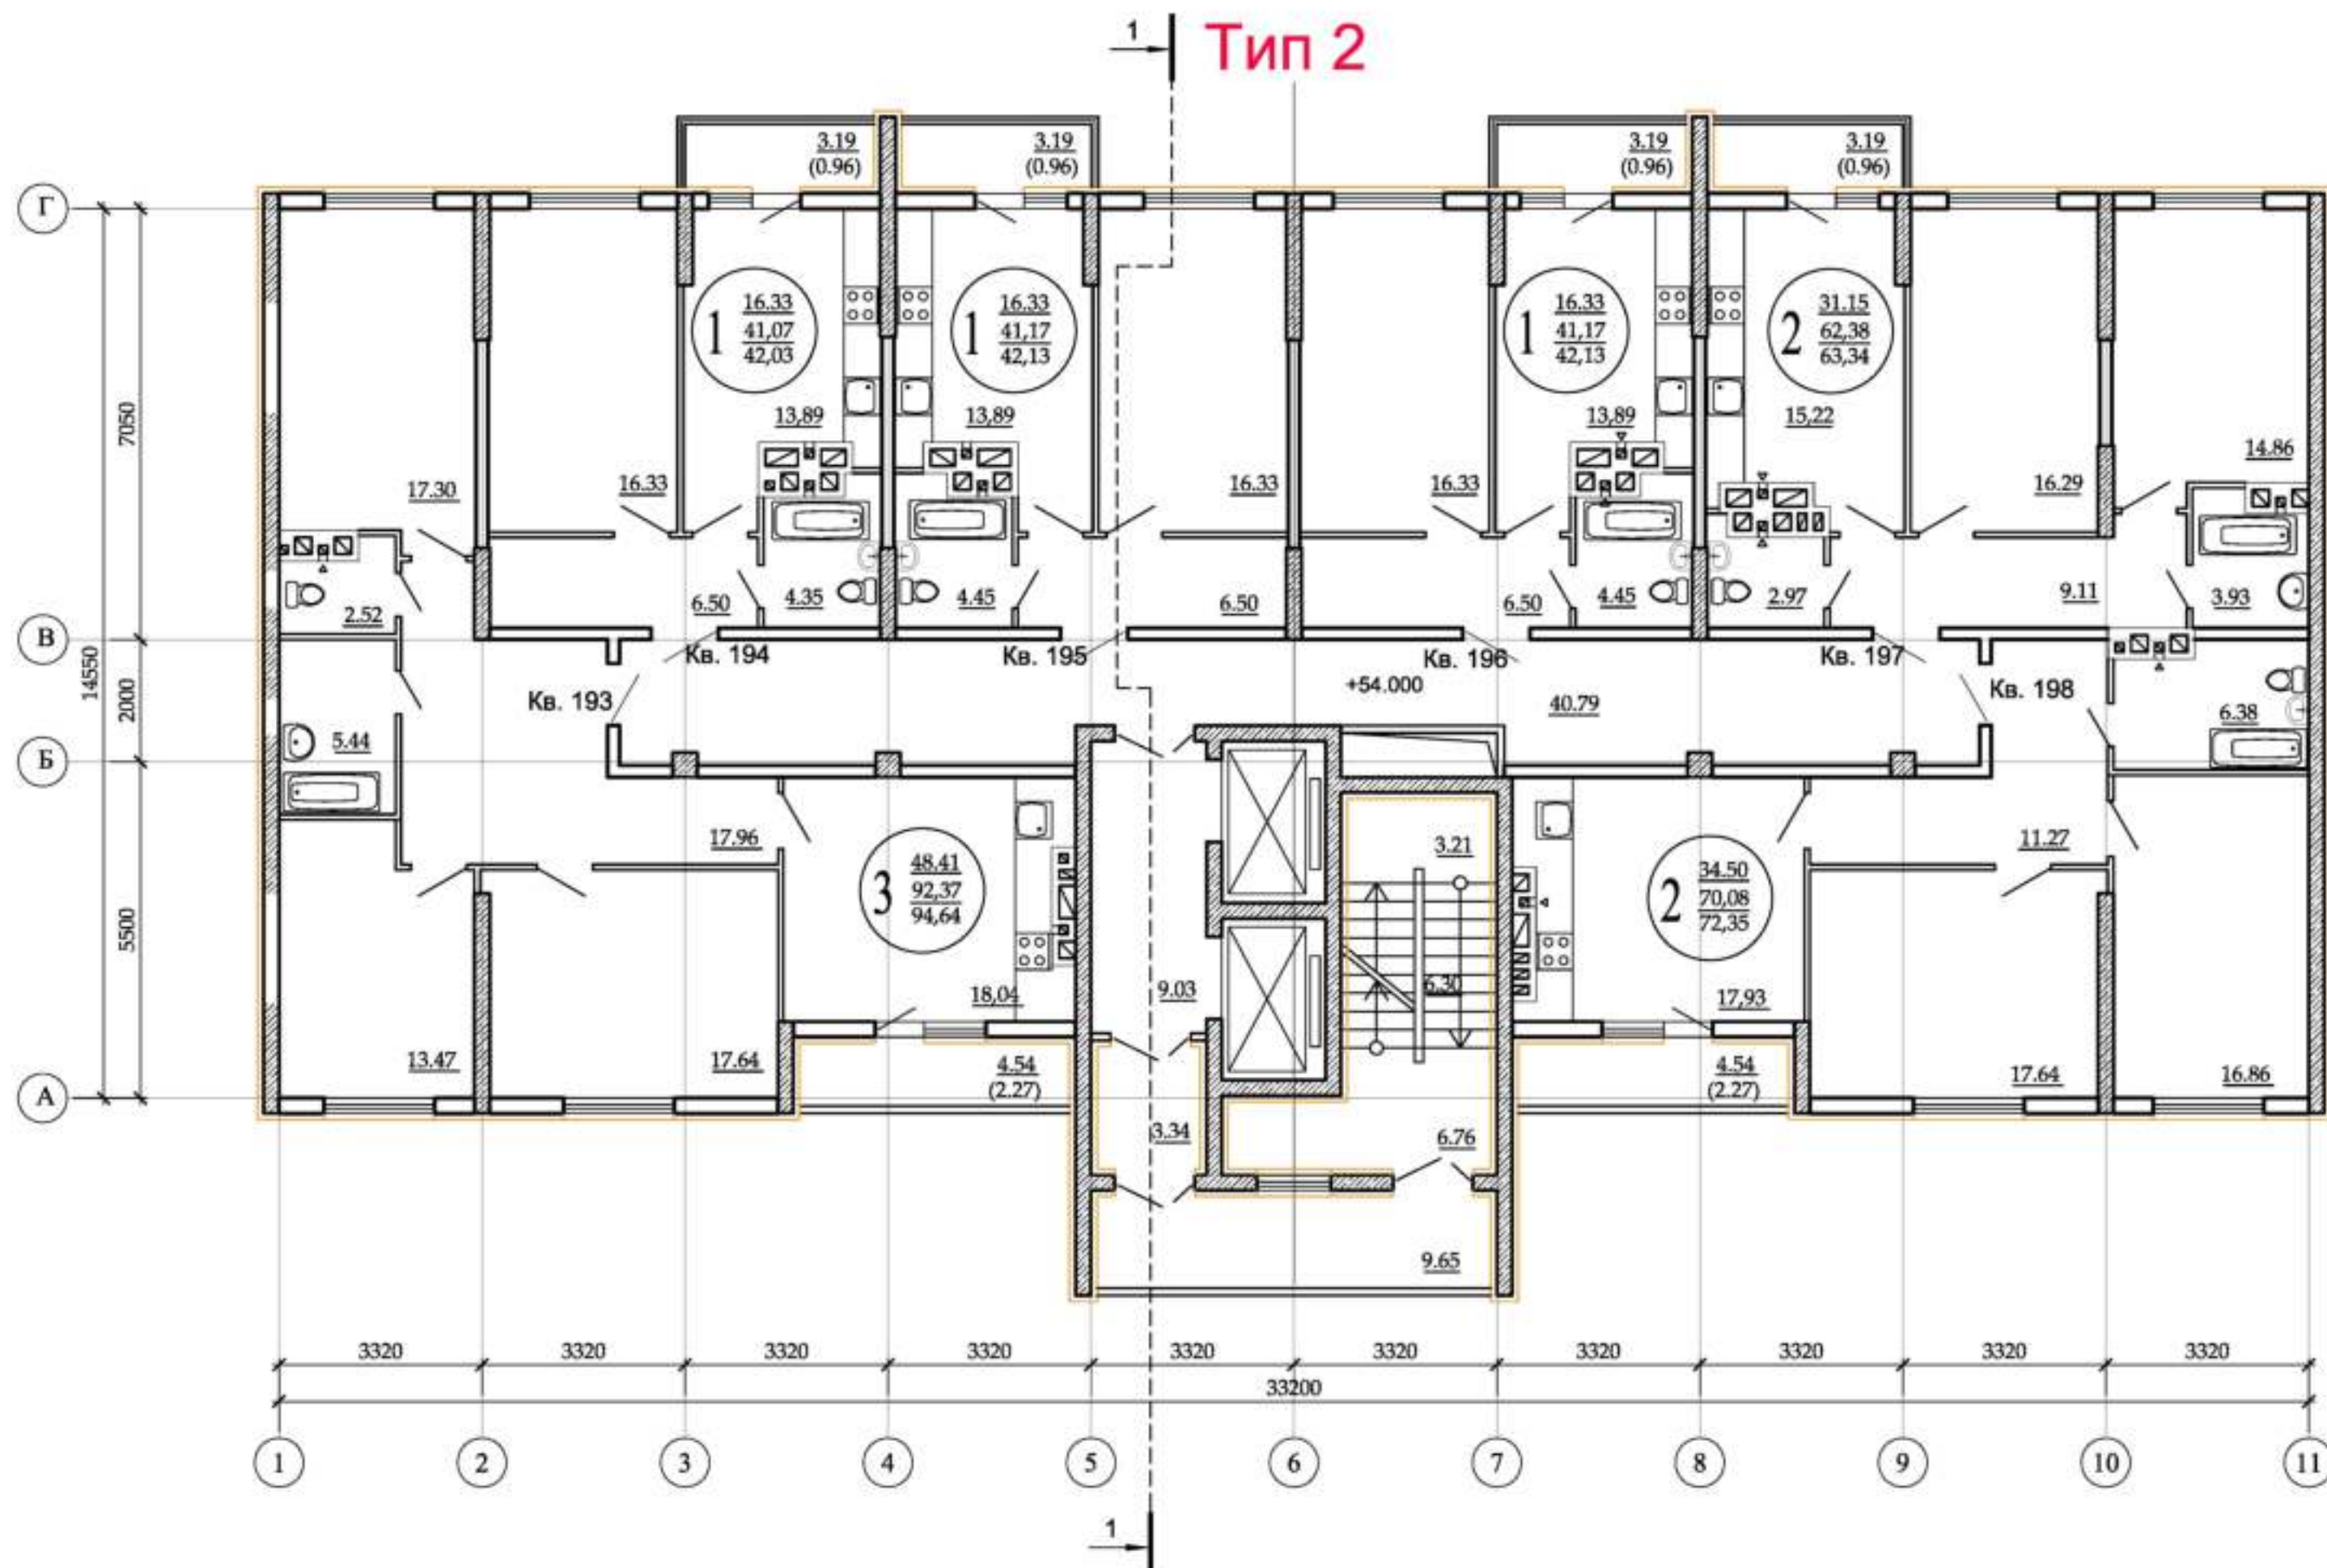

Согласовано	
Имя: N подл.	Взам. инв. N
Подл. и дата	

3 - 01/22 - 02 - AP					
Жилая застройка с подземным паркингом в границах улиц Корабельной, Революционной, Печерской, Третьего проезда в Октябрьском районе г.о.Самара. I очередь строительства.					
Изм.	Кол.	Лист	№ док.	Подпись	Дата
ГИП		Баштовий			
ГАП		Зайцев			
Выполнил		Привалов			
Жилая секция №2				Стадия	Лист
План 19-го этажа				II	20
				ООО "Специализированный застройщик "ТРАНСГРУЗ"	

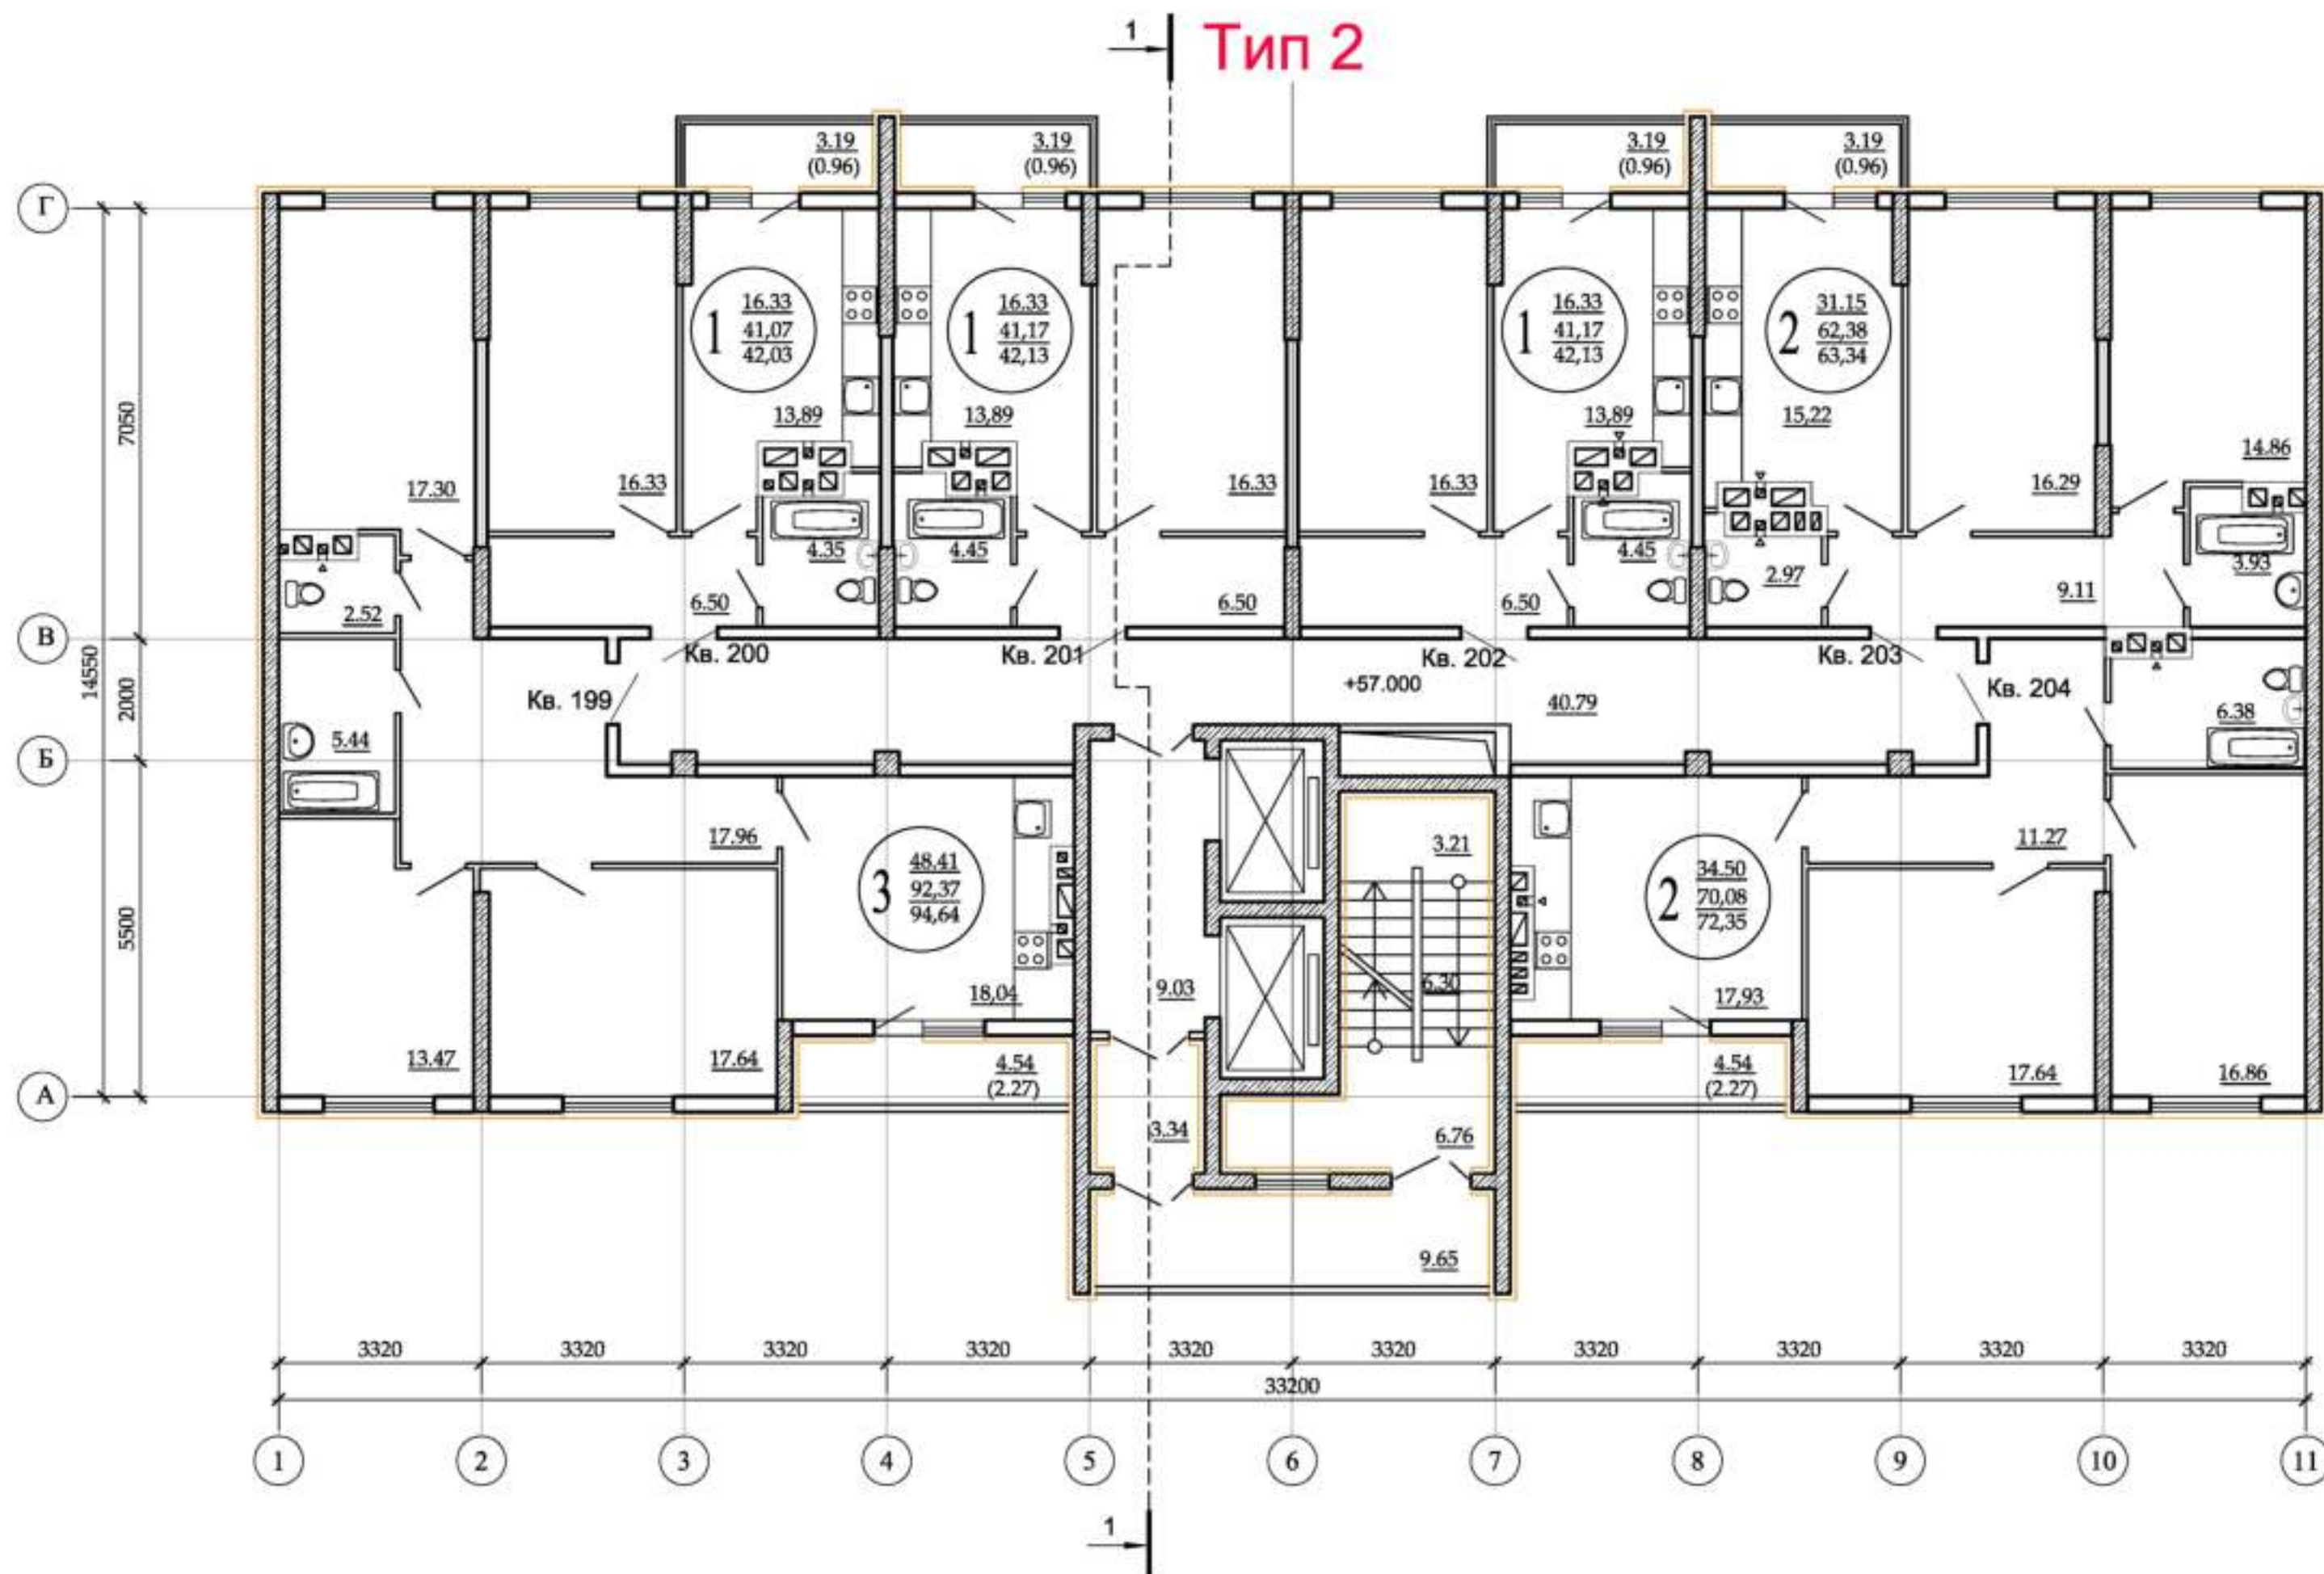


Согласовано	
Имя: N подл.	Взам. инв. N
Подл. и дата	

3 - 01/22 - 02 - AP					
Жилая застройка с подземным паркингом в границах улиц Корабельной, Революционной, Печерской, Третьего проезда в Октябрьском районе г.о.Самара. I очередь строительства.					
Изм.	Кол.	Лист	№ док.	Подпись	Дата
ГИП		Баштовий			
ГАП		Зайцев			
Выполнил		Привалов			
Жилая секция №2				Стадия	Лист
План 20-го этажа				II	21
				ООО "Специализированный застройщик "ТРАНСГРУЗ"	

21ЭТ

"Застройщик" _____
 "Участник долевого строительства" _____

к Договору № _____
 Участия в долевого строительстве _____

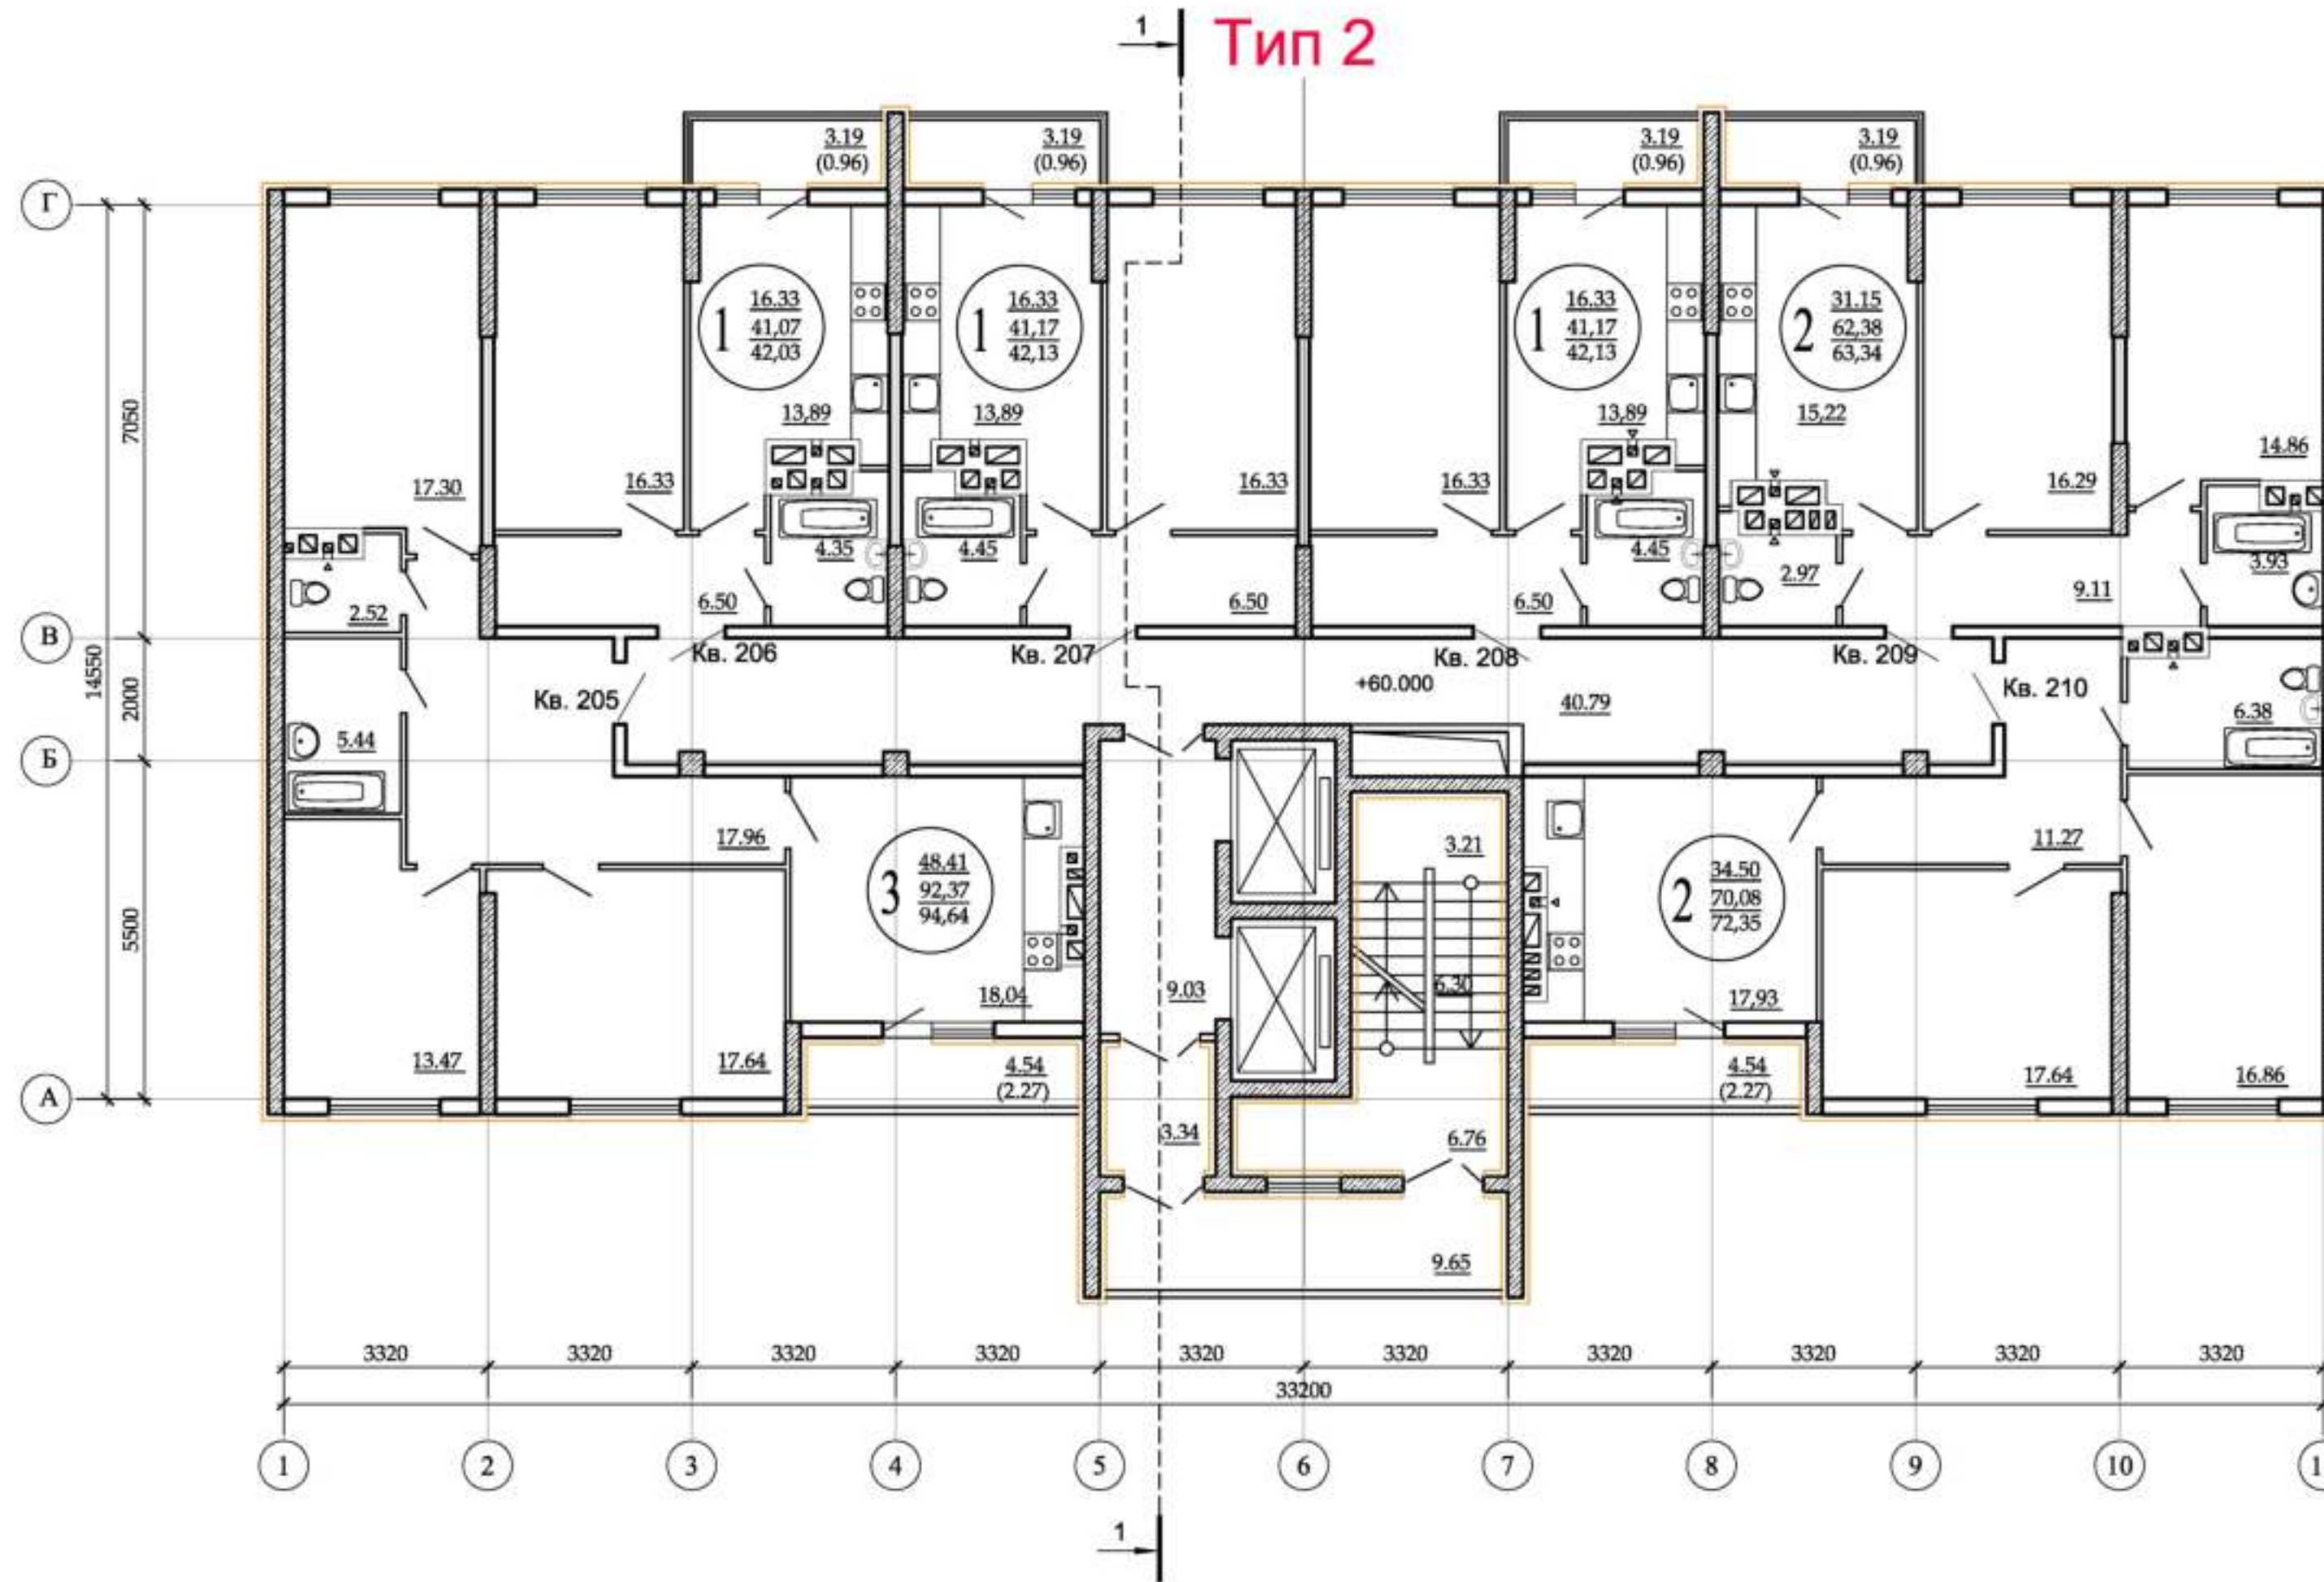


Согласовано

Имя: N подл. Подл. и дата Взам. инв. N

3 - 01/22 - 02 - AP					
Жилая застройка с подземным паркингом в границах улиц Корабельной, Революционной, Печерской, Третьего проезда в Октябрьском районе г.о.Самара. I очередь строительства.					
Изм.	Кол.	Лист	№ док.	Подпись	Дата
ГИП		Баштов			
ГАП		Зайцев			
Выполнил		Привалов			
Жилая секция №2				Стадия	Лист
План 21-го этажа				II	22
				ООО "Специализированный застройщик "ТРАНСГРУЗ"	

"Застройщик" _____
 "Участник долевого строительства" _____

к Договору № _____
 Участия в долевого строительстве _____

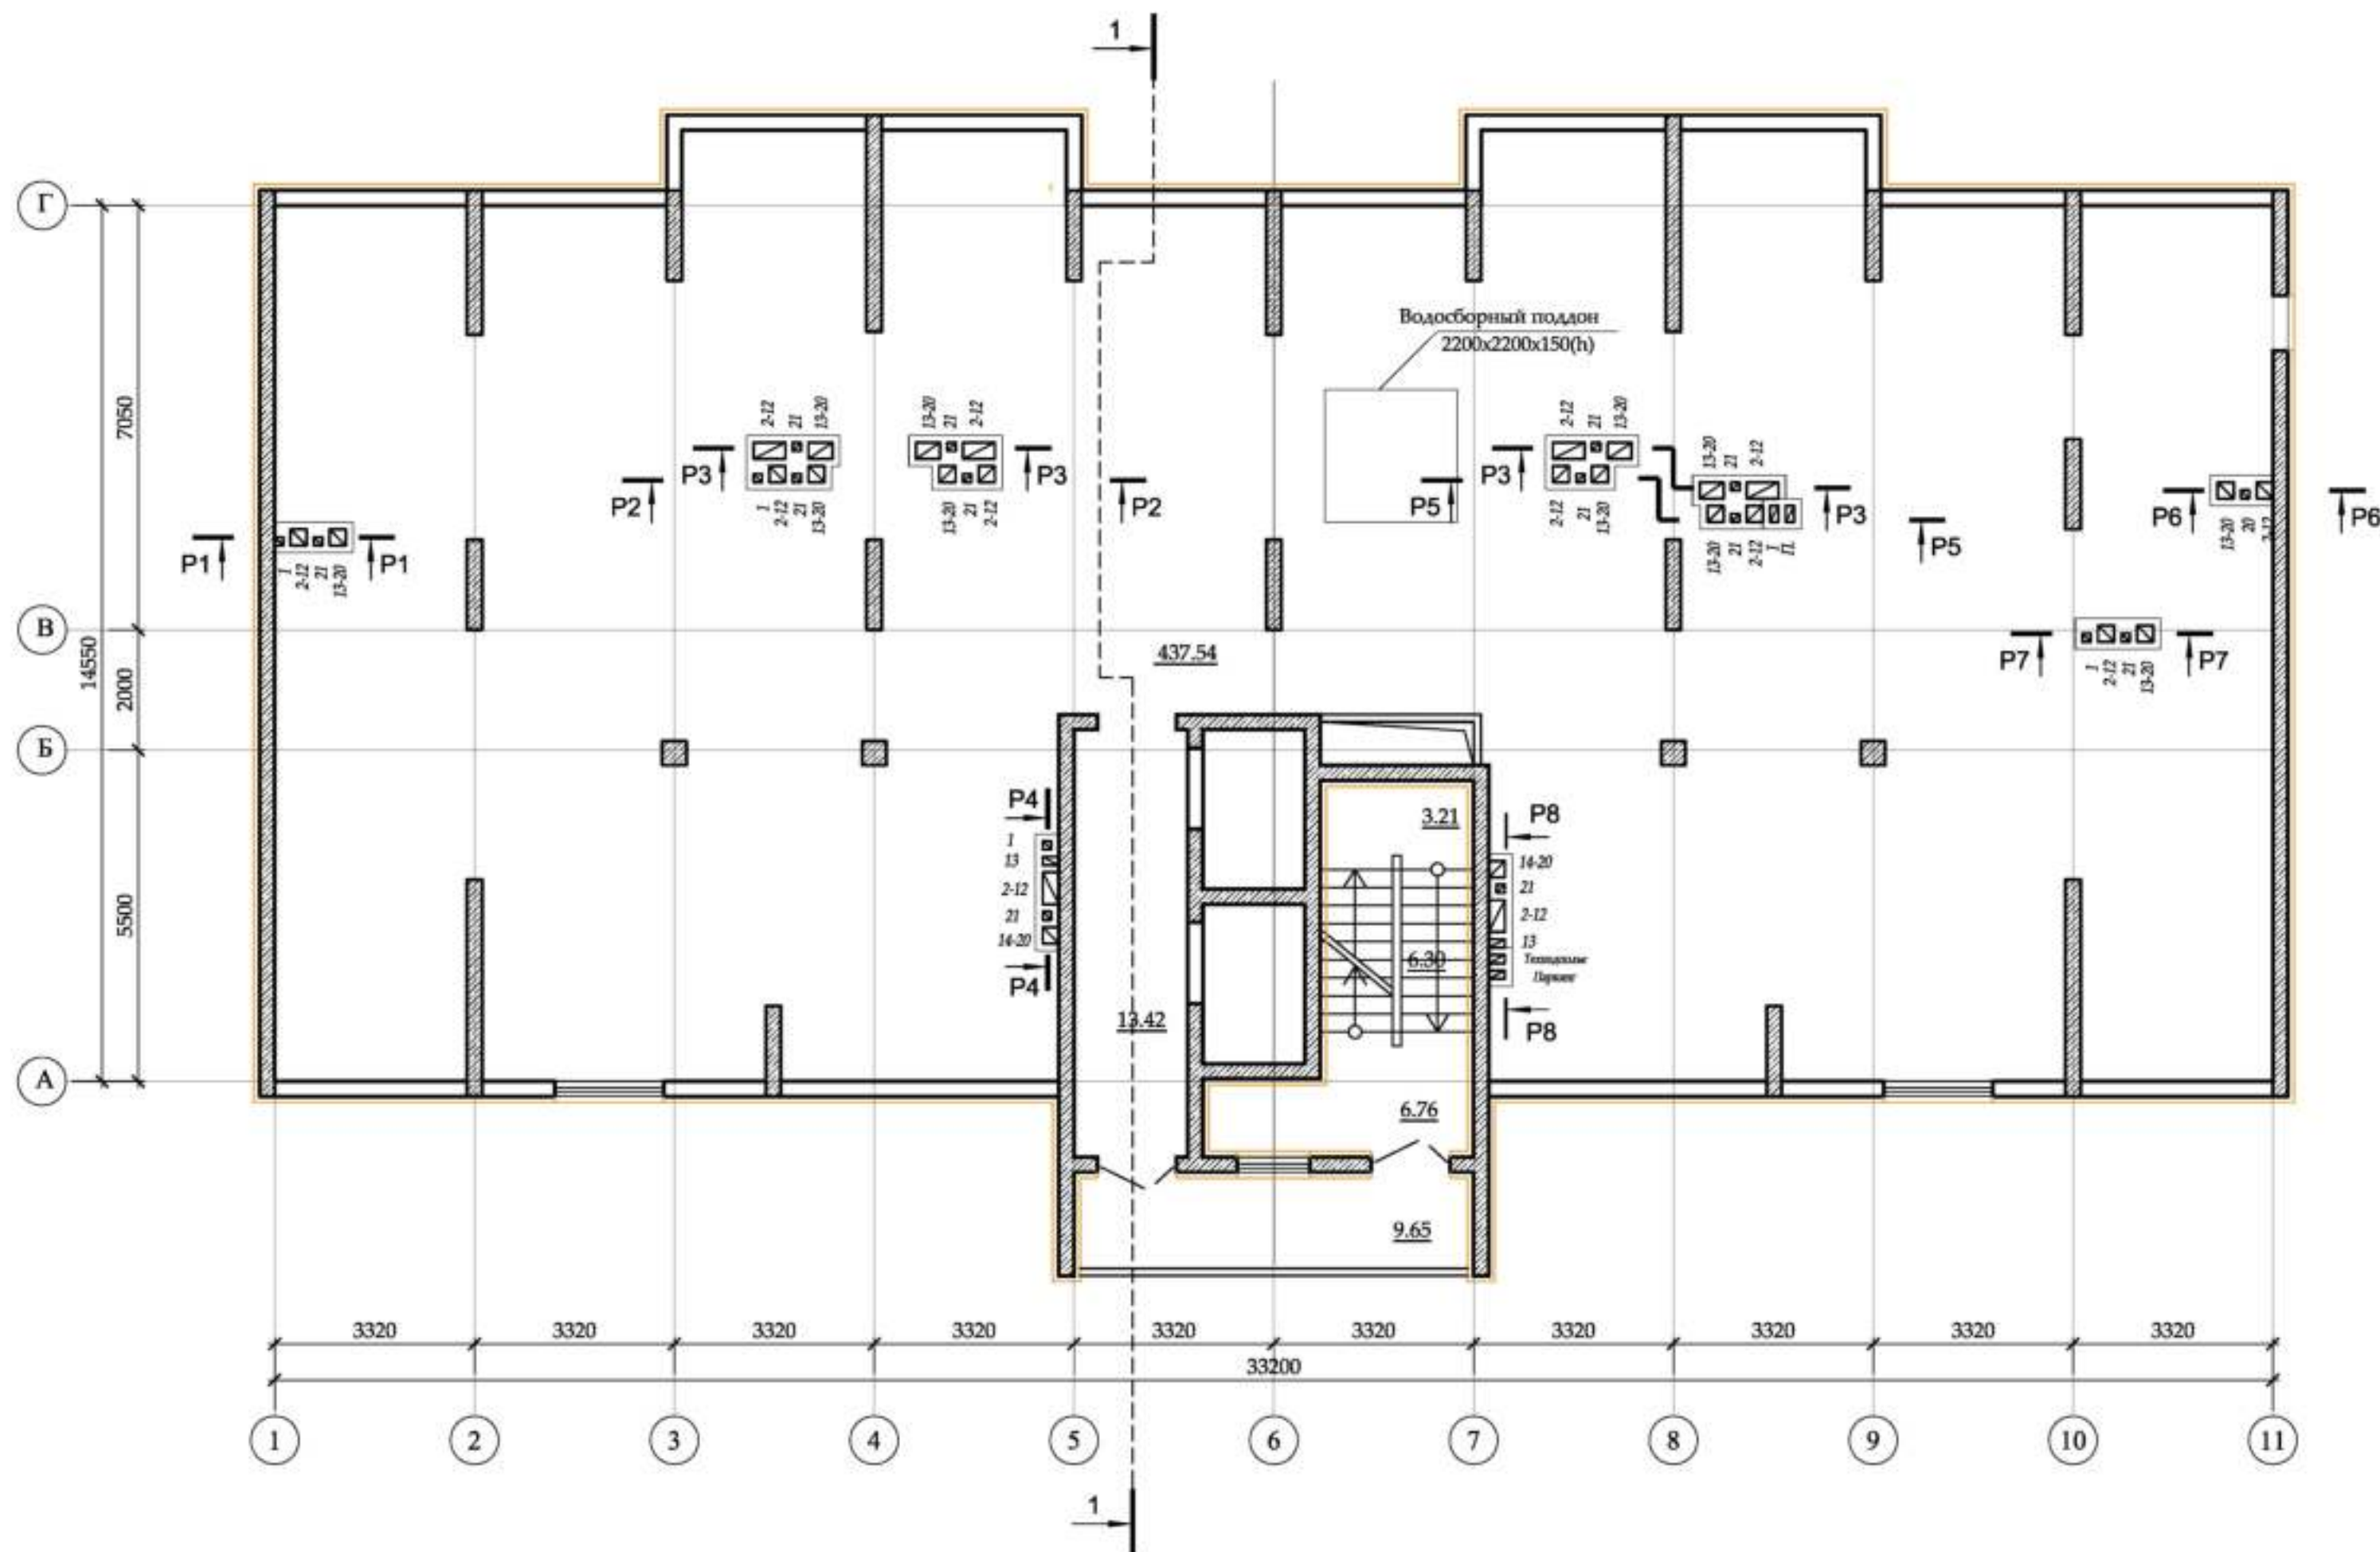

Согласовано

Имя: N подл. _____
 Подл. и дата _____
 Взам. инв. N _____

3 - 01/22 - 02 - AP					
Жилая застройка с подземным паркингом в границах улиц Корабельной, Революционной, Печерской, Третьего проезда в Октябрьском районе г.о.Самара. I очередь строительства.					
Изм.	Кол.	Лист	№ док.	Подпись	Дата
ГИП		Баштовий			
ГАП		Зайцев			
Выполнил		Привалов			
Жилая секция №2				Стадия	Лист
План технического чердака				II	23
				ООО "Специализированный застройщик "ТРАНСГРУЗ"	