


1эт


к Договору № \_\_\_\_\_  
Участия в долевом строительстве \_\_\_\_\_

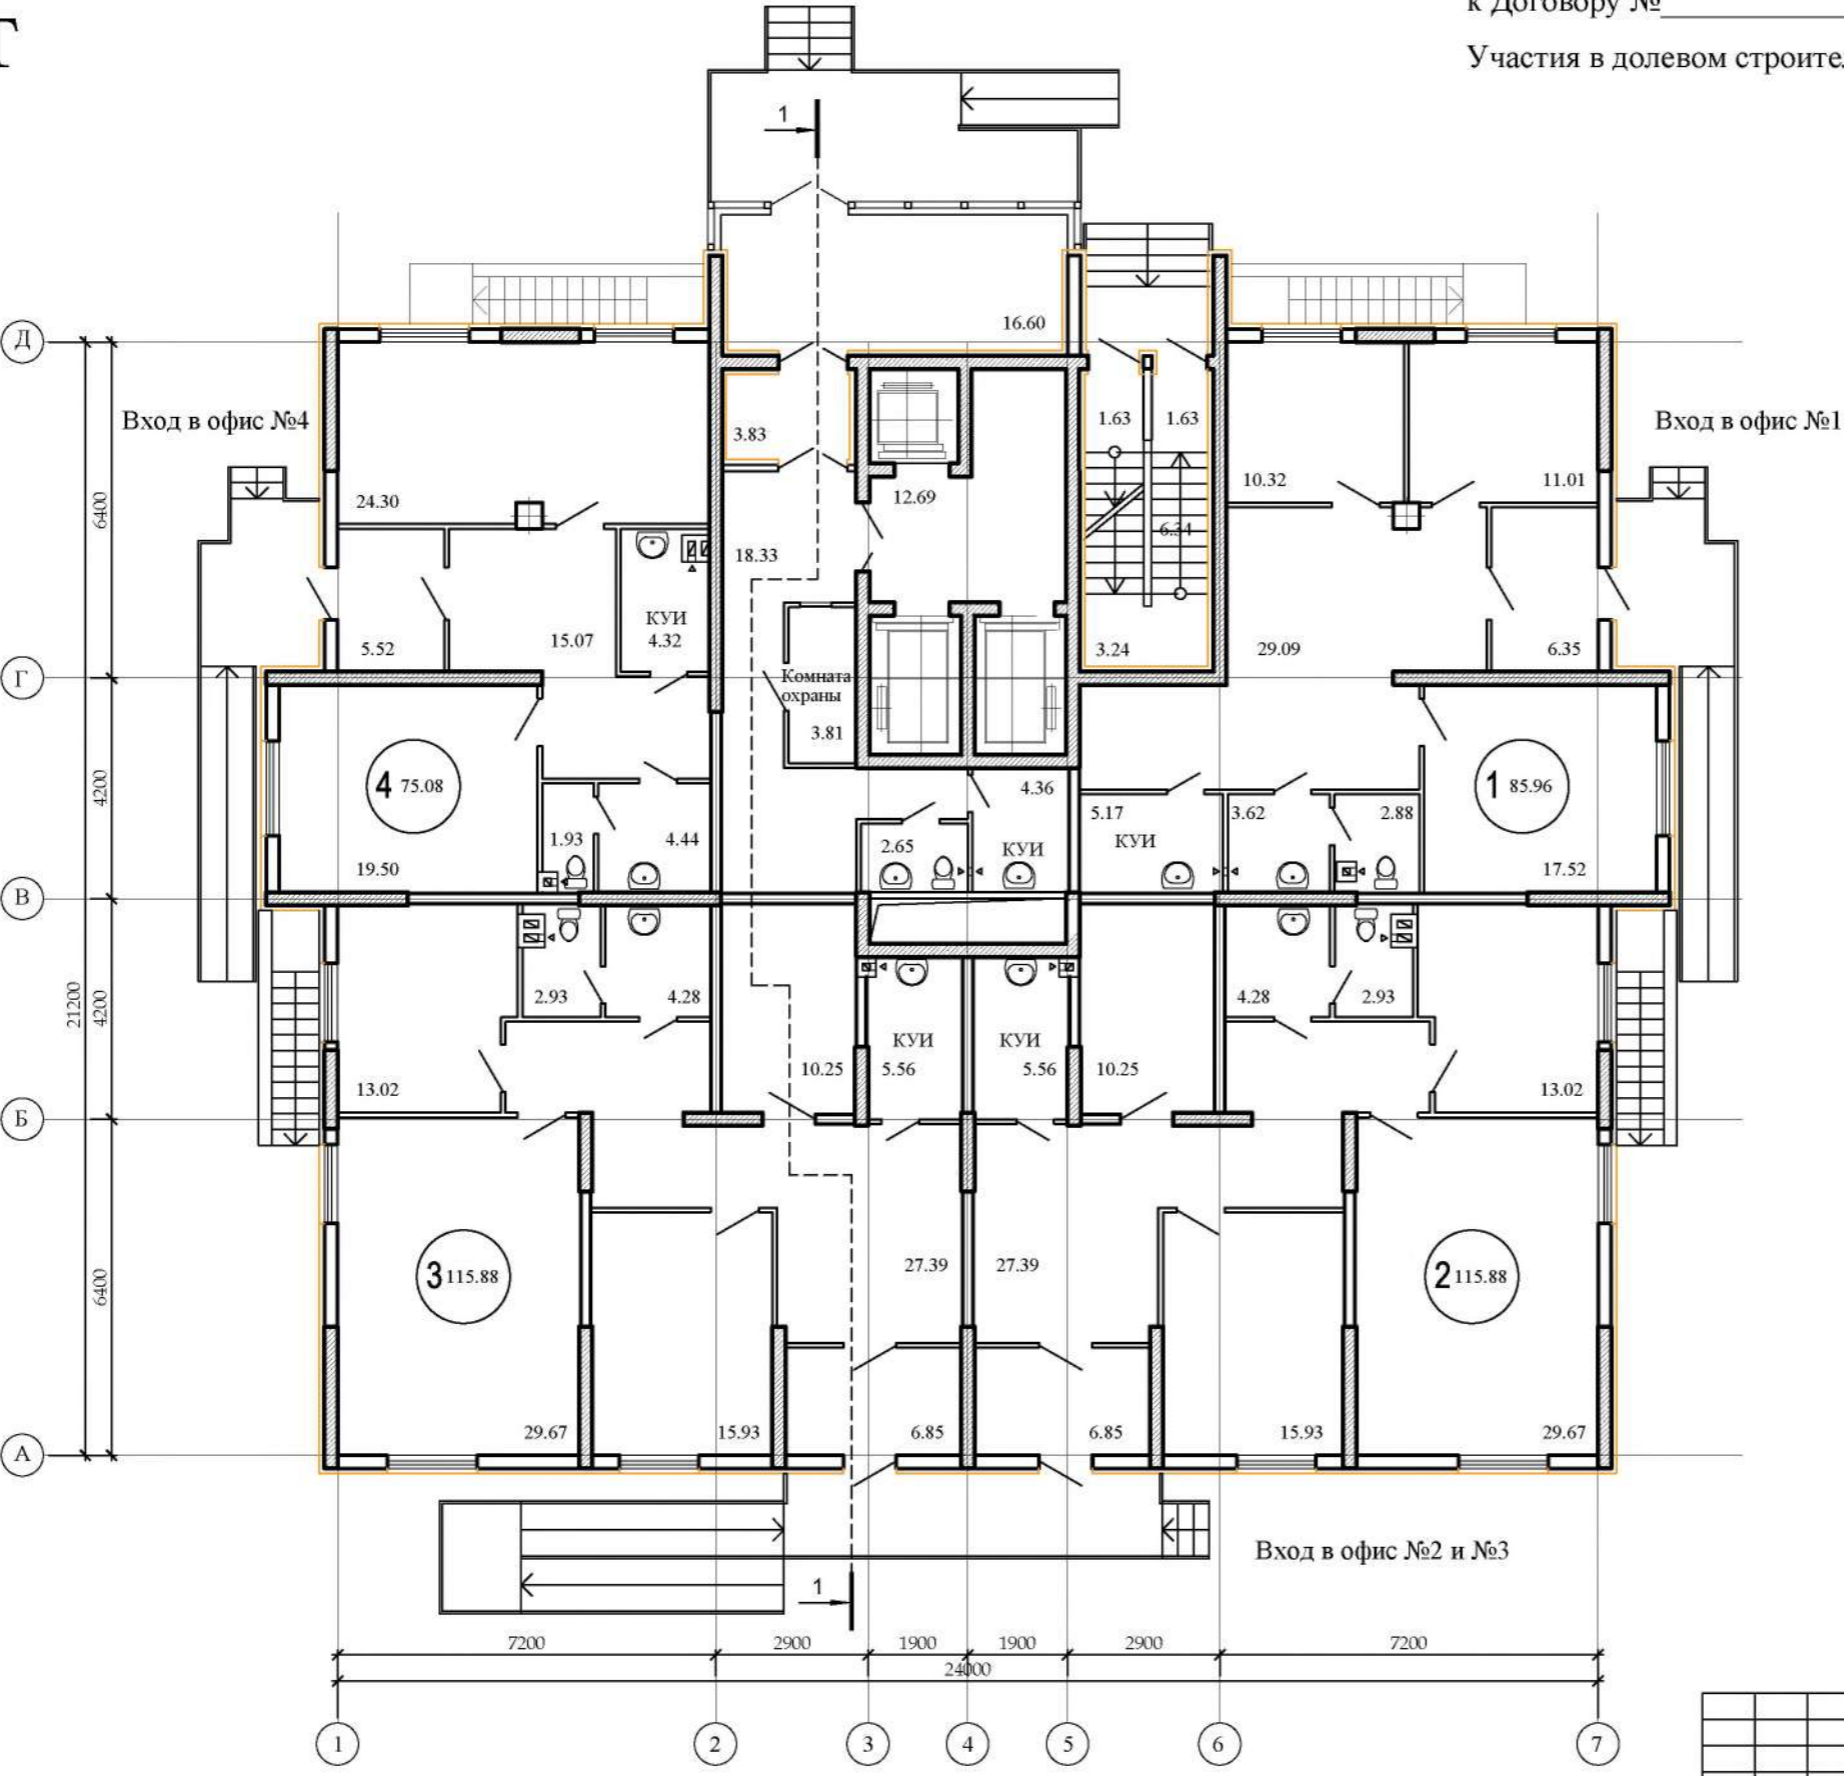

"Застройщик" \_\_\_\_\_  
 "Участник долевого строительства" \_\_\_\_\_

Согласовано
Имя, инв. N
Подп. и дата
Имя, N подл.

3 - 01/24-05 - AP-1					
Жилая застройка с подземным паркингом в границах улиц Корабельной, Революционной, Печерской, Третьего проезда в Октябрьском районе г.о. Самара. II очередь строительства.					
Изм.	Кол.	Лист	№ док	Подпись	Дата
ГИП		Башговый			
ГАП		Зайцев			
Жилая секция №5.				Стадия	Лист
				П	2
План 1 этажа				ООО "Специализированный застройщик "ГРАНСРУЗ"	

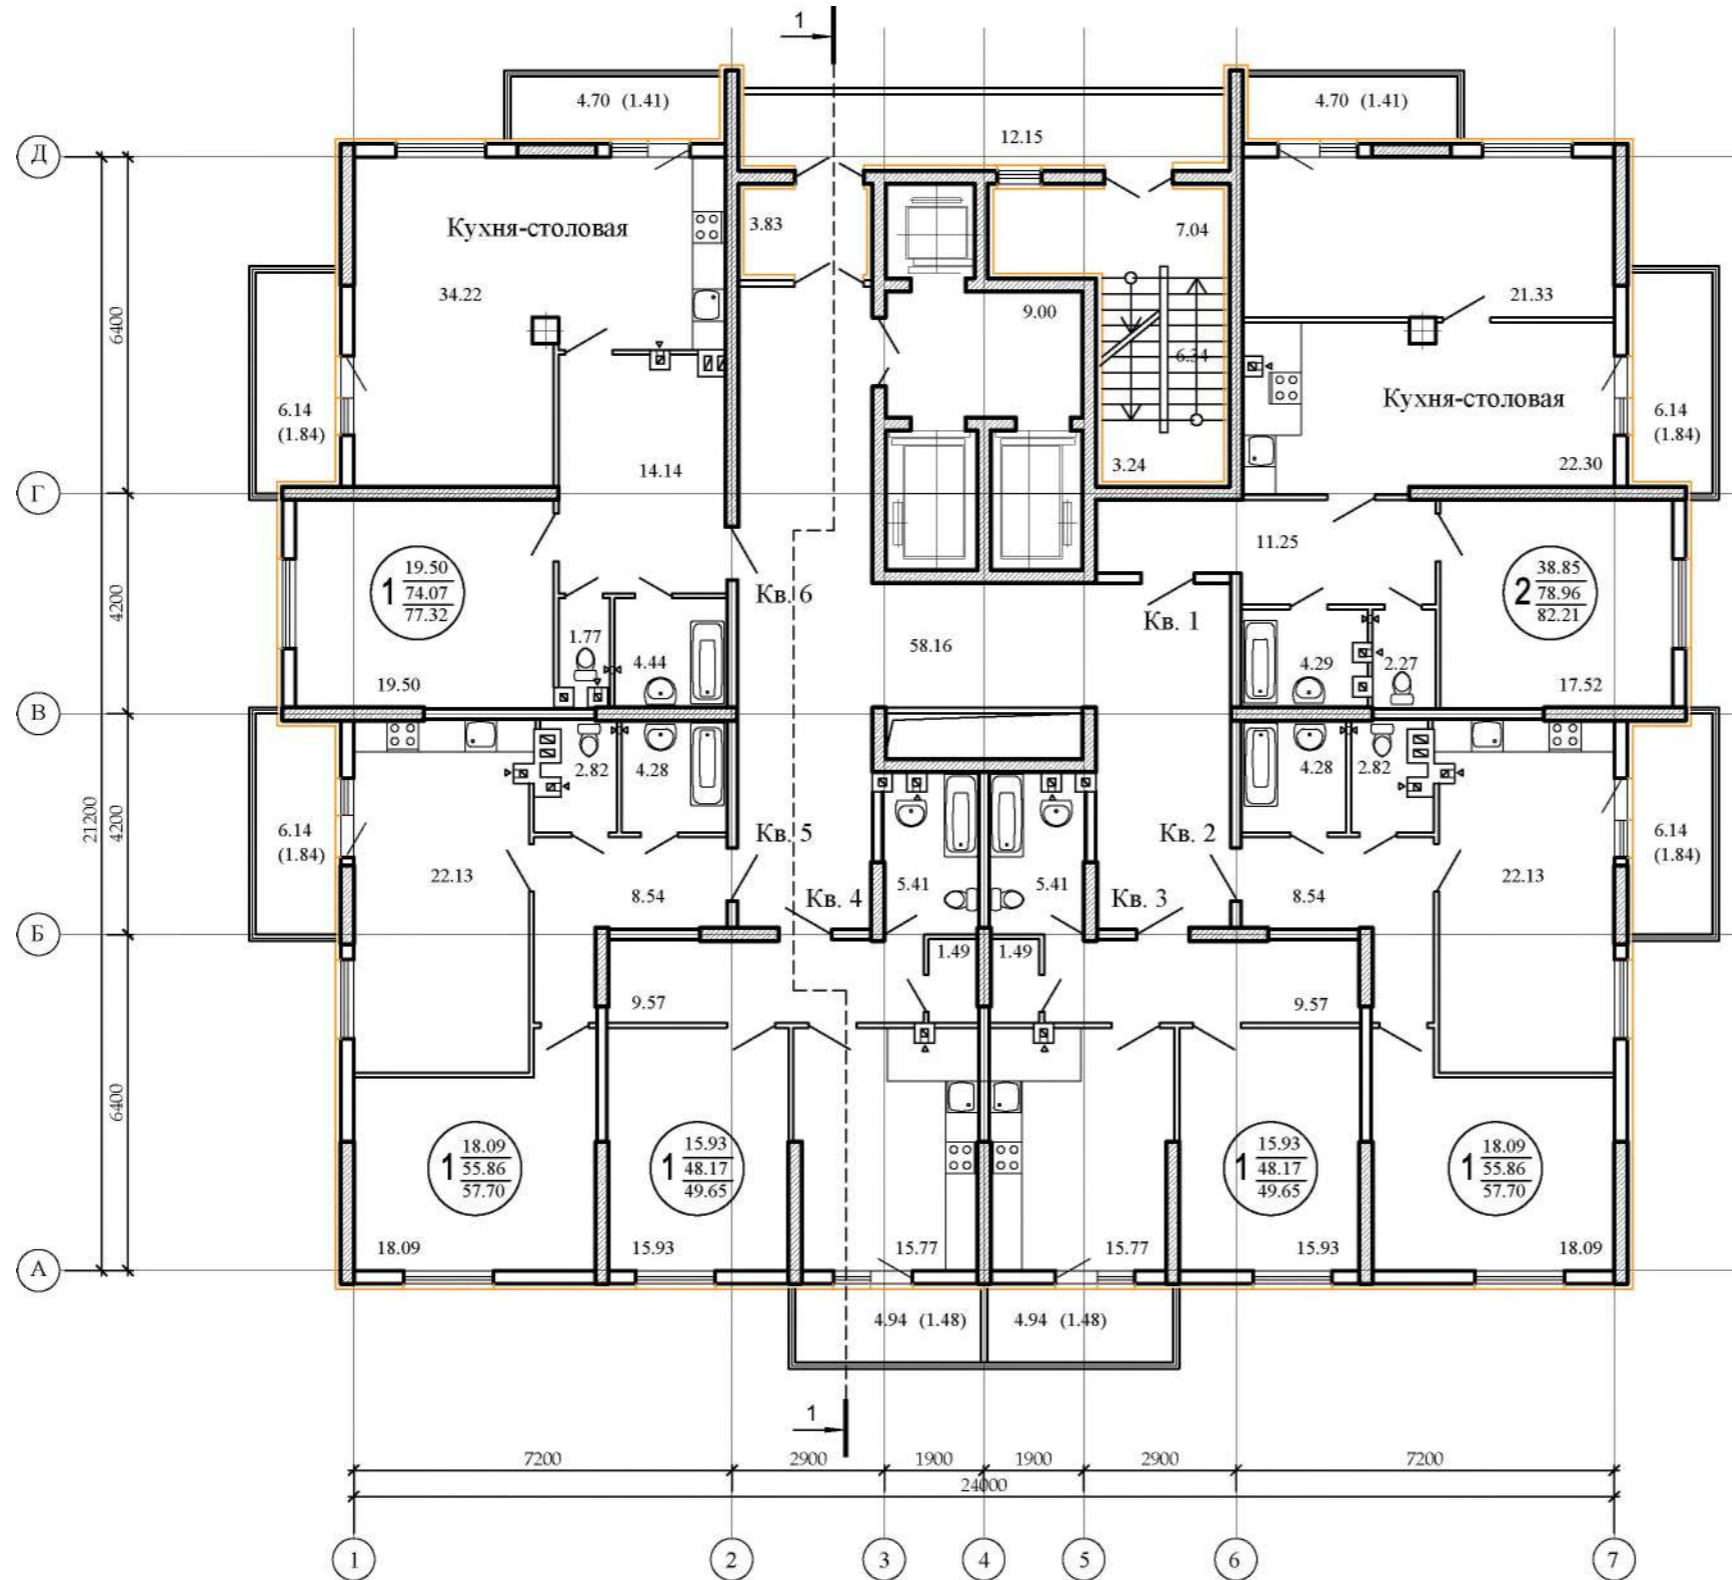

Согласовано


Имя и подп.	Подп. и дата	Всем. инв. N

3 - 01/24-05 - АР-1					
Жилая застройка с подземным паркингом в границах улиц Корабельной, Революционной, Печерской, Третьего проезда в Октябрьском районе г.о. Самара. II очередь строительства.					
Изм.	Кол.	Лист	№ док.	Подпись	Дата
ГИП	Башговый				
ГАП	Зайцев				
Жилая секция №5.				Стадия	Лист
				П	3
Листов					
План 2 этажа				ООО "Специализированный застройщик "ТРАНСГРУЗ"	

# 3ЭТ


"Застройщик" \_\_\_\_\_  
 "Участник долевого строительства" \_\_\_\_\_

к Договору № \_\_\_\_\_  
 Участия в долевом строительстве \_\_\_\_\_

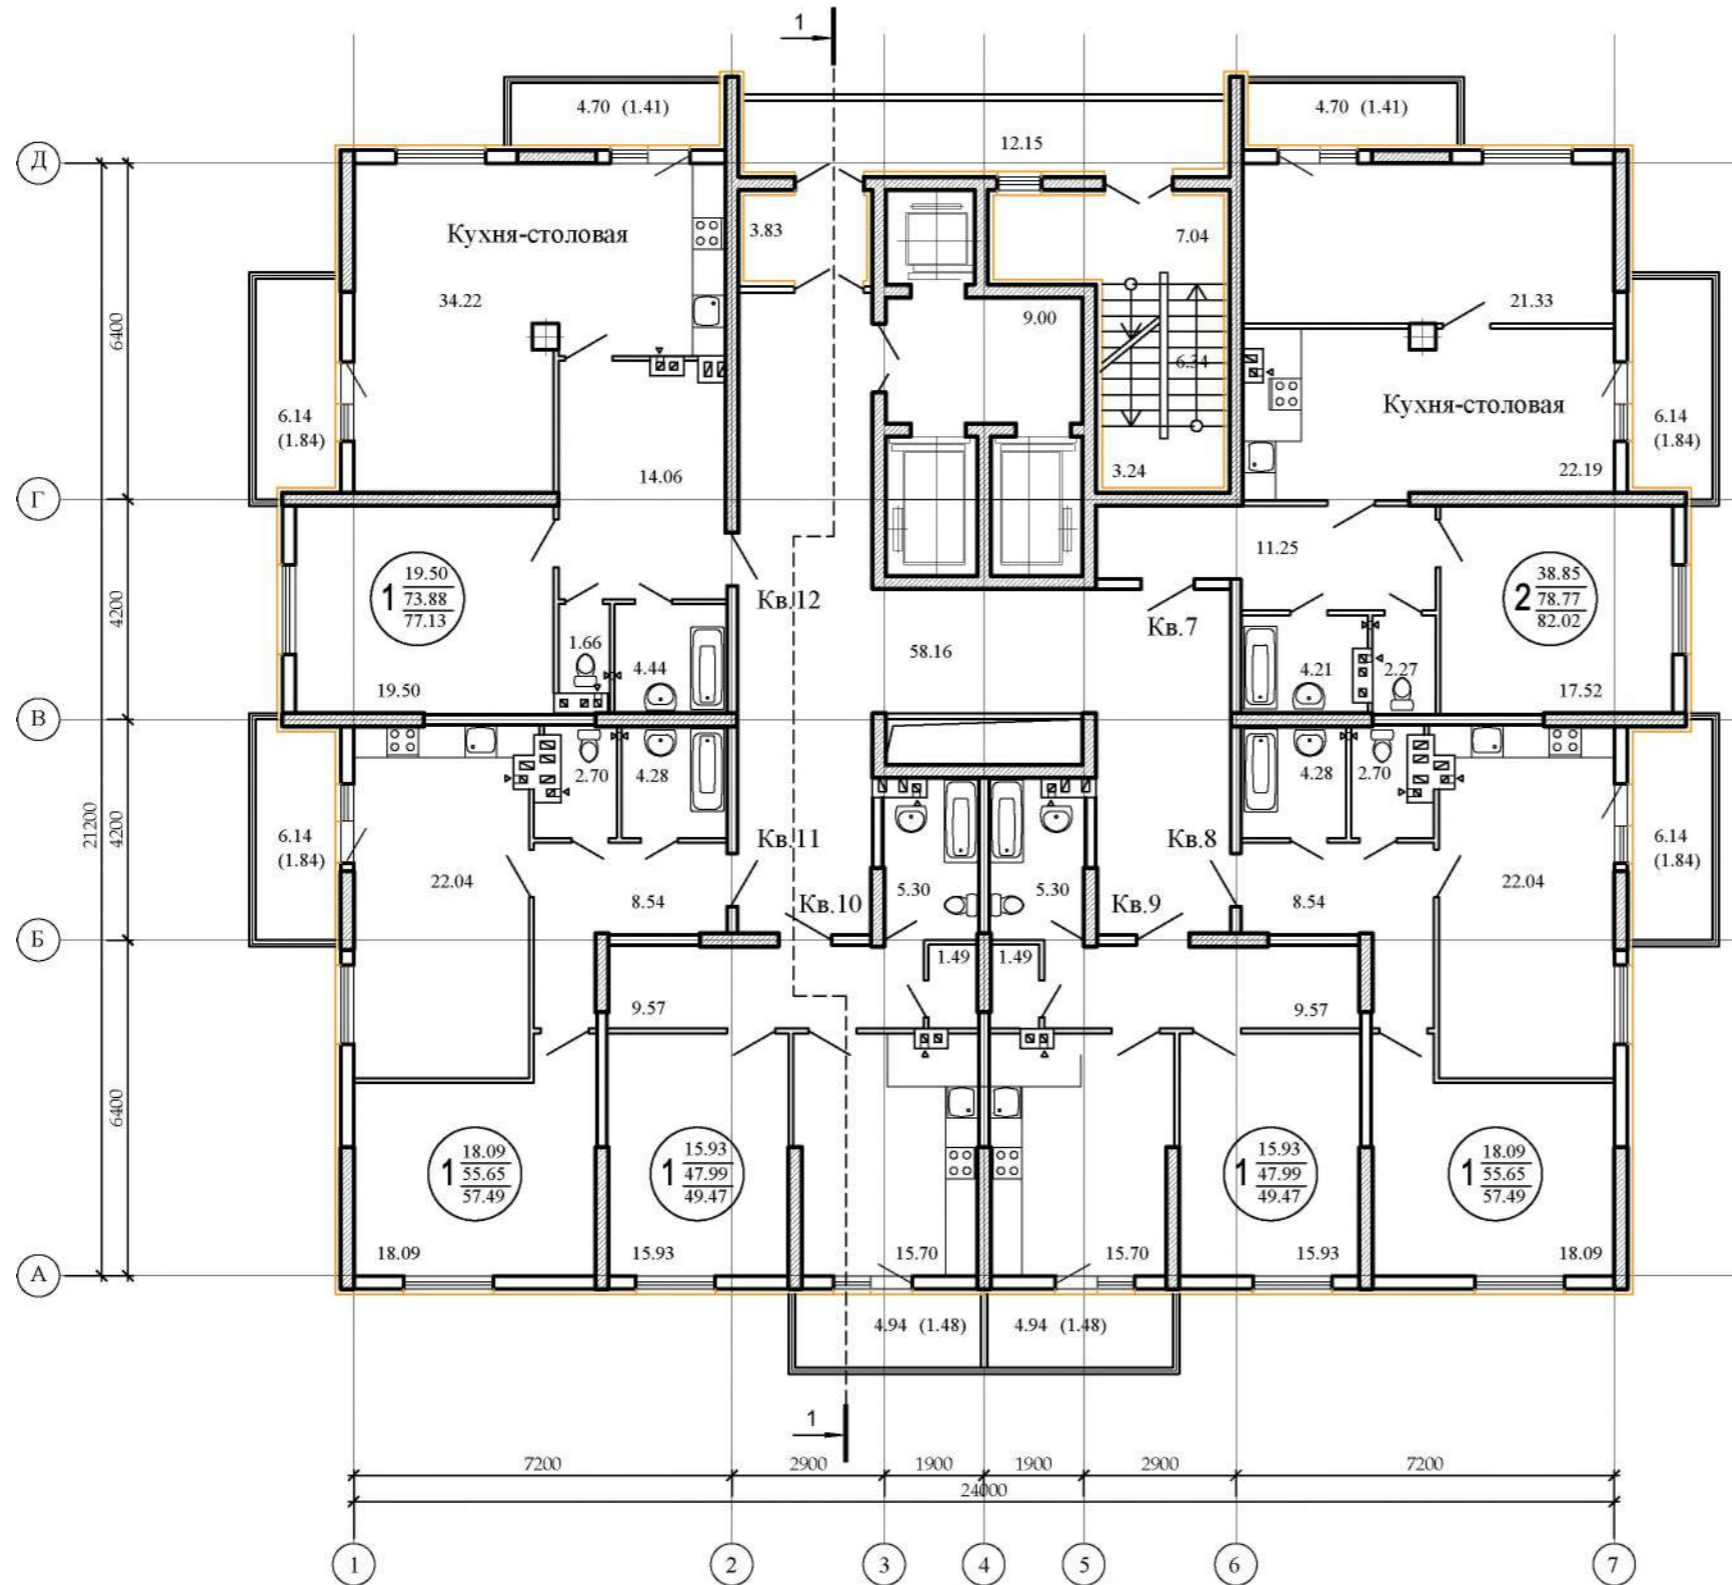


Согласовано	Имя и подп.	
	Подп. и дата	
	Всем. инв. N	

3 - 01/24-05 - АР-1					
Жилая застройка с подземным паркингом в границах улиц Корабельной, Революционной, Печерской, Третьего проезда в Октябрьском районе г.о. Самара. II очередь строительства.					
Изм.	Кол.	Лист	№ док.	Подпись	Дата
ГИП		Башговый			
ГАП		Зайцев			
Жилая секция №5.				Стадия	Лист
				П	4
Листов					
План 3 этажа				ООО "Специализированный застройщик "ТРАНСГРУЗ"	

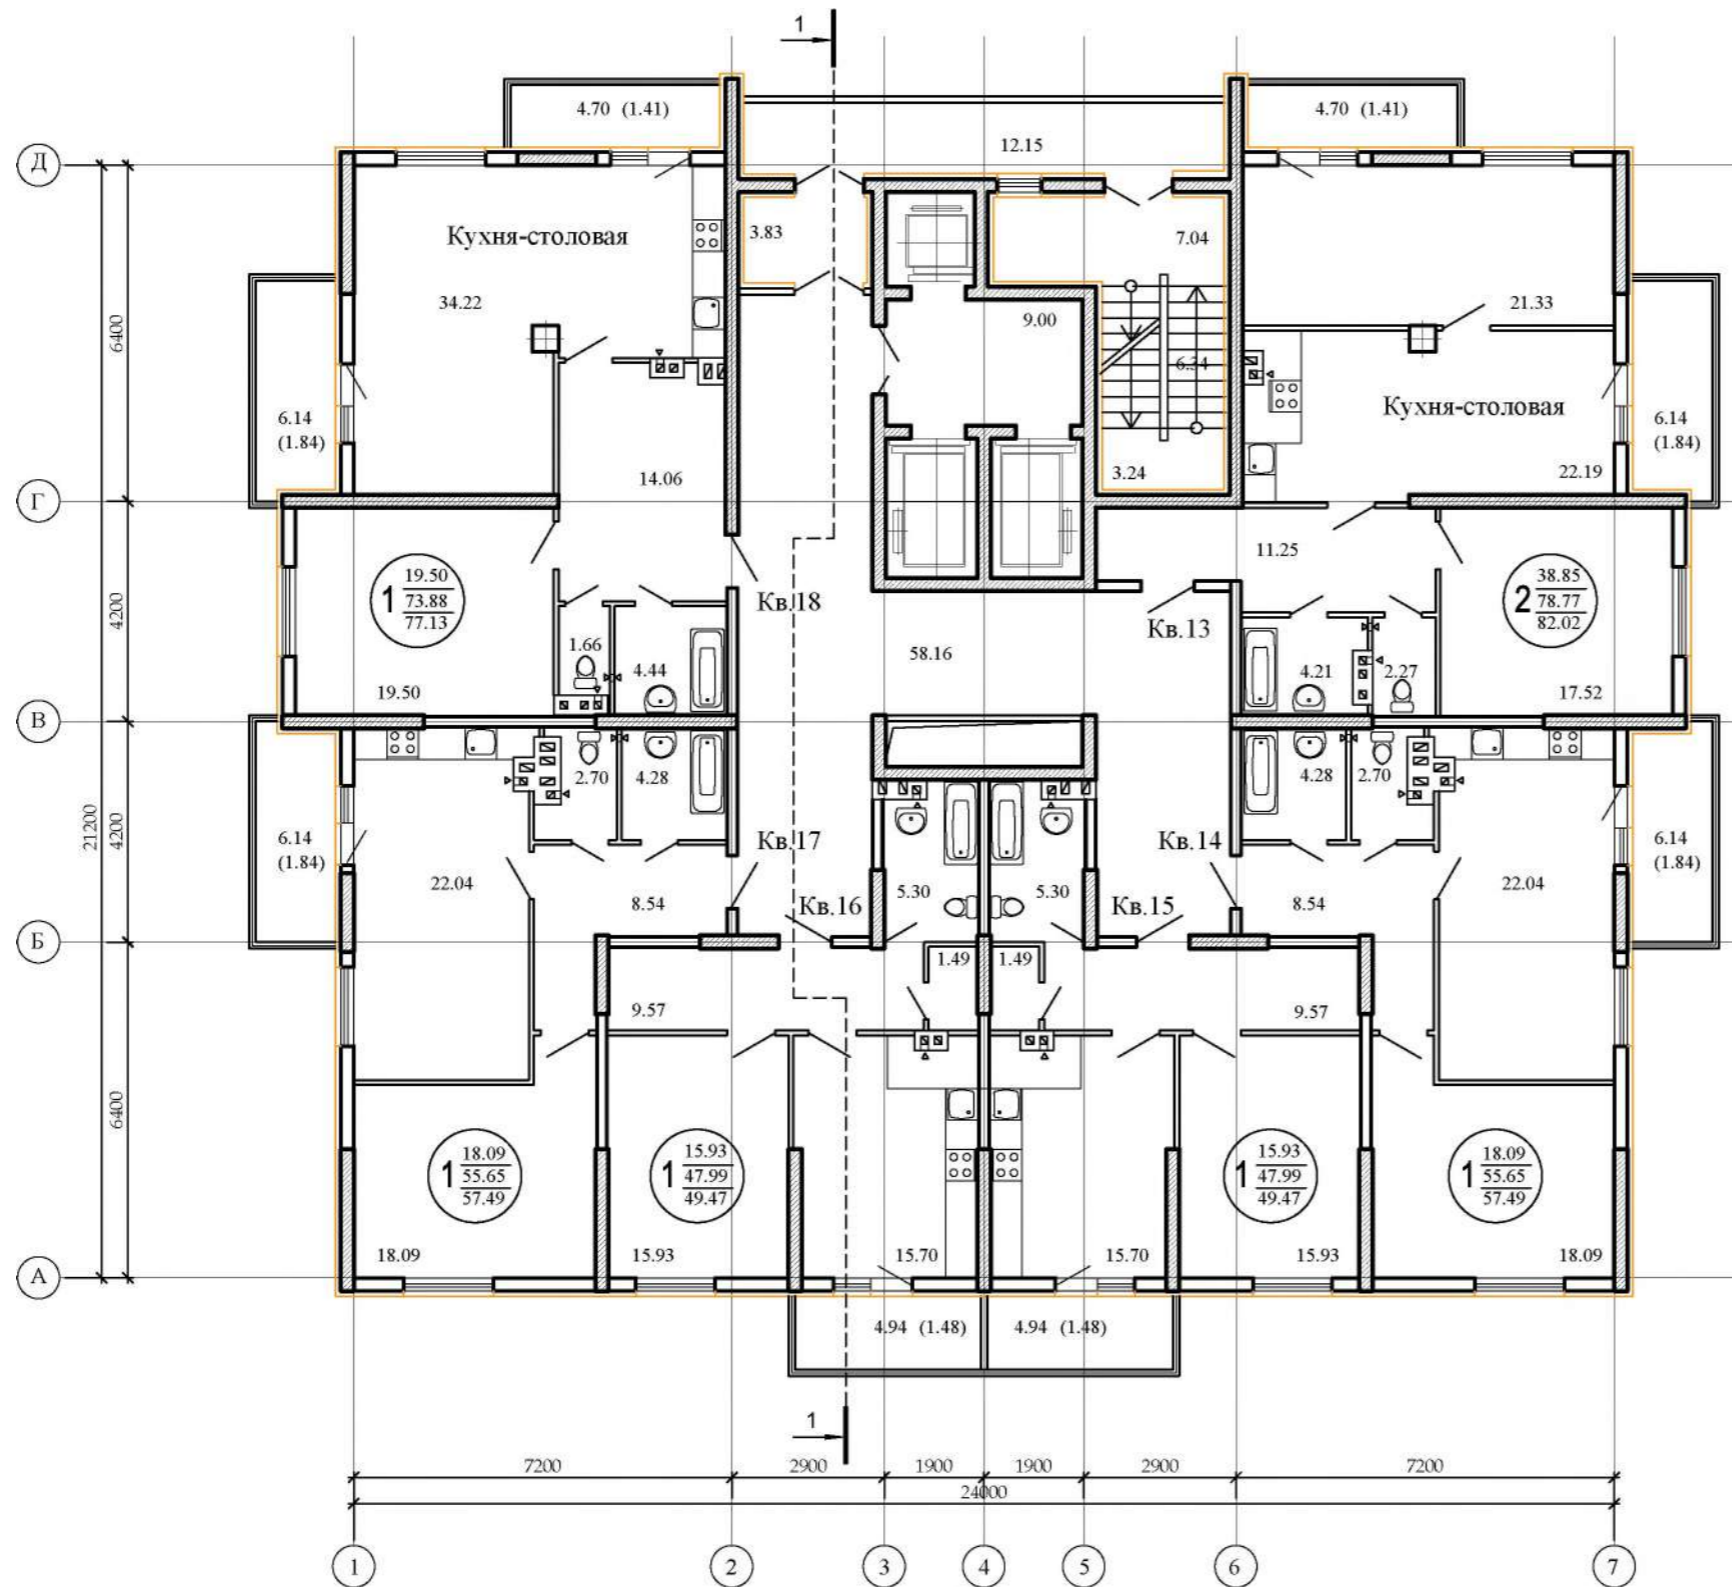


Согласовано	Имя и подп.	
	Подп. и дата	
	Всем. инв. N	

3 - 01/24-05 - АР-1					
Жилая застройка с подземным паркингом в границах улиц Корабельной, Революционной, Печерской, Третьего проезда в Октябрьском районе г.о. Самара. II очередь строительства.					
Изм.	Кол.	Лист	№ док.	Подпись	Дата
ГИП		Башговый			
ГАП		Зайцев			
Жилая секция №5.				Стадия	Лист
				П	5
Листов					
План 4 этажа				ООО "Специализированный застройщик "ТРАНСГРУЗ"	

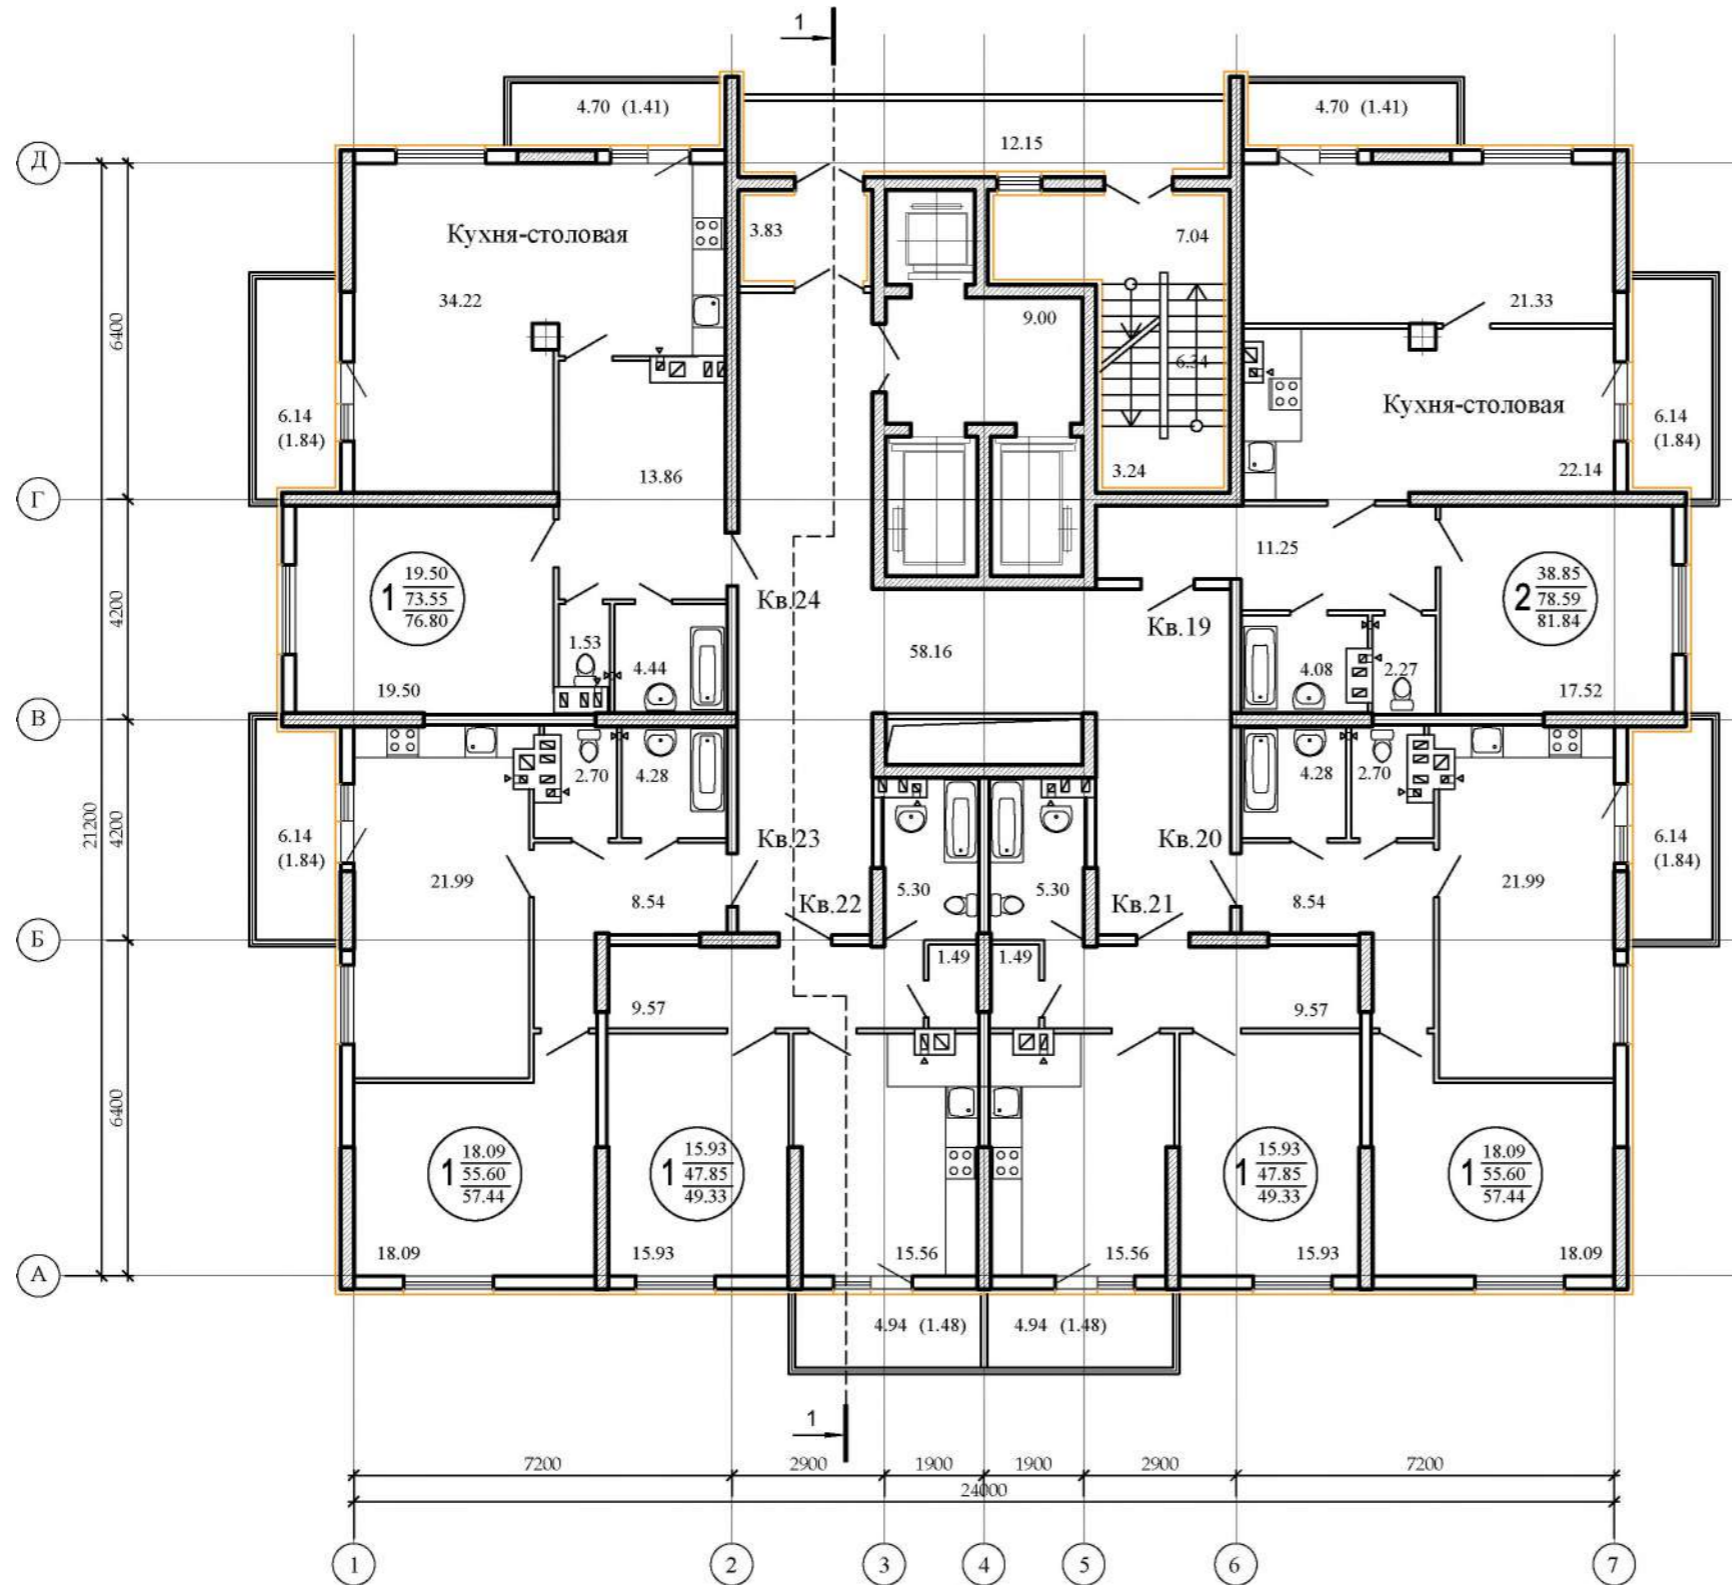


Согласовано	
Имя и подп.	
Подп. и дата	
Всем. инв. N	

3 - 01/24-05 - АР-1					
Жилая застройка с подземным паркингом в границах улиц Корабельной, Революционной, Печерской, Третьего проезда в Октябрьском районе г.о. Самара. II очередь строительства.					
Изм.	Кол.	Лист	№ док.	Подпись	Дата
ГИП		Башговый			
ГАП		Зайцев			
Жилая секция №5.				Стадия	Лист
				П	6
План 5 этажа				ООО "Специализированный застройщик "ТРАНСГРУЗ"	

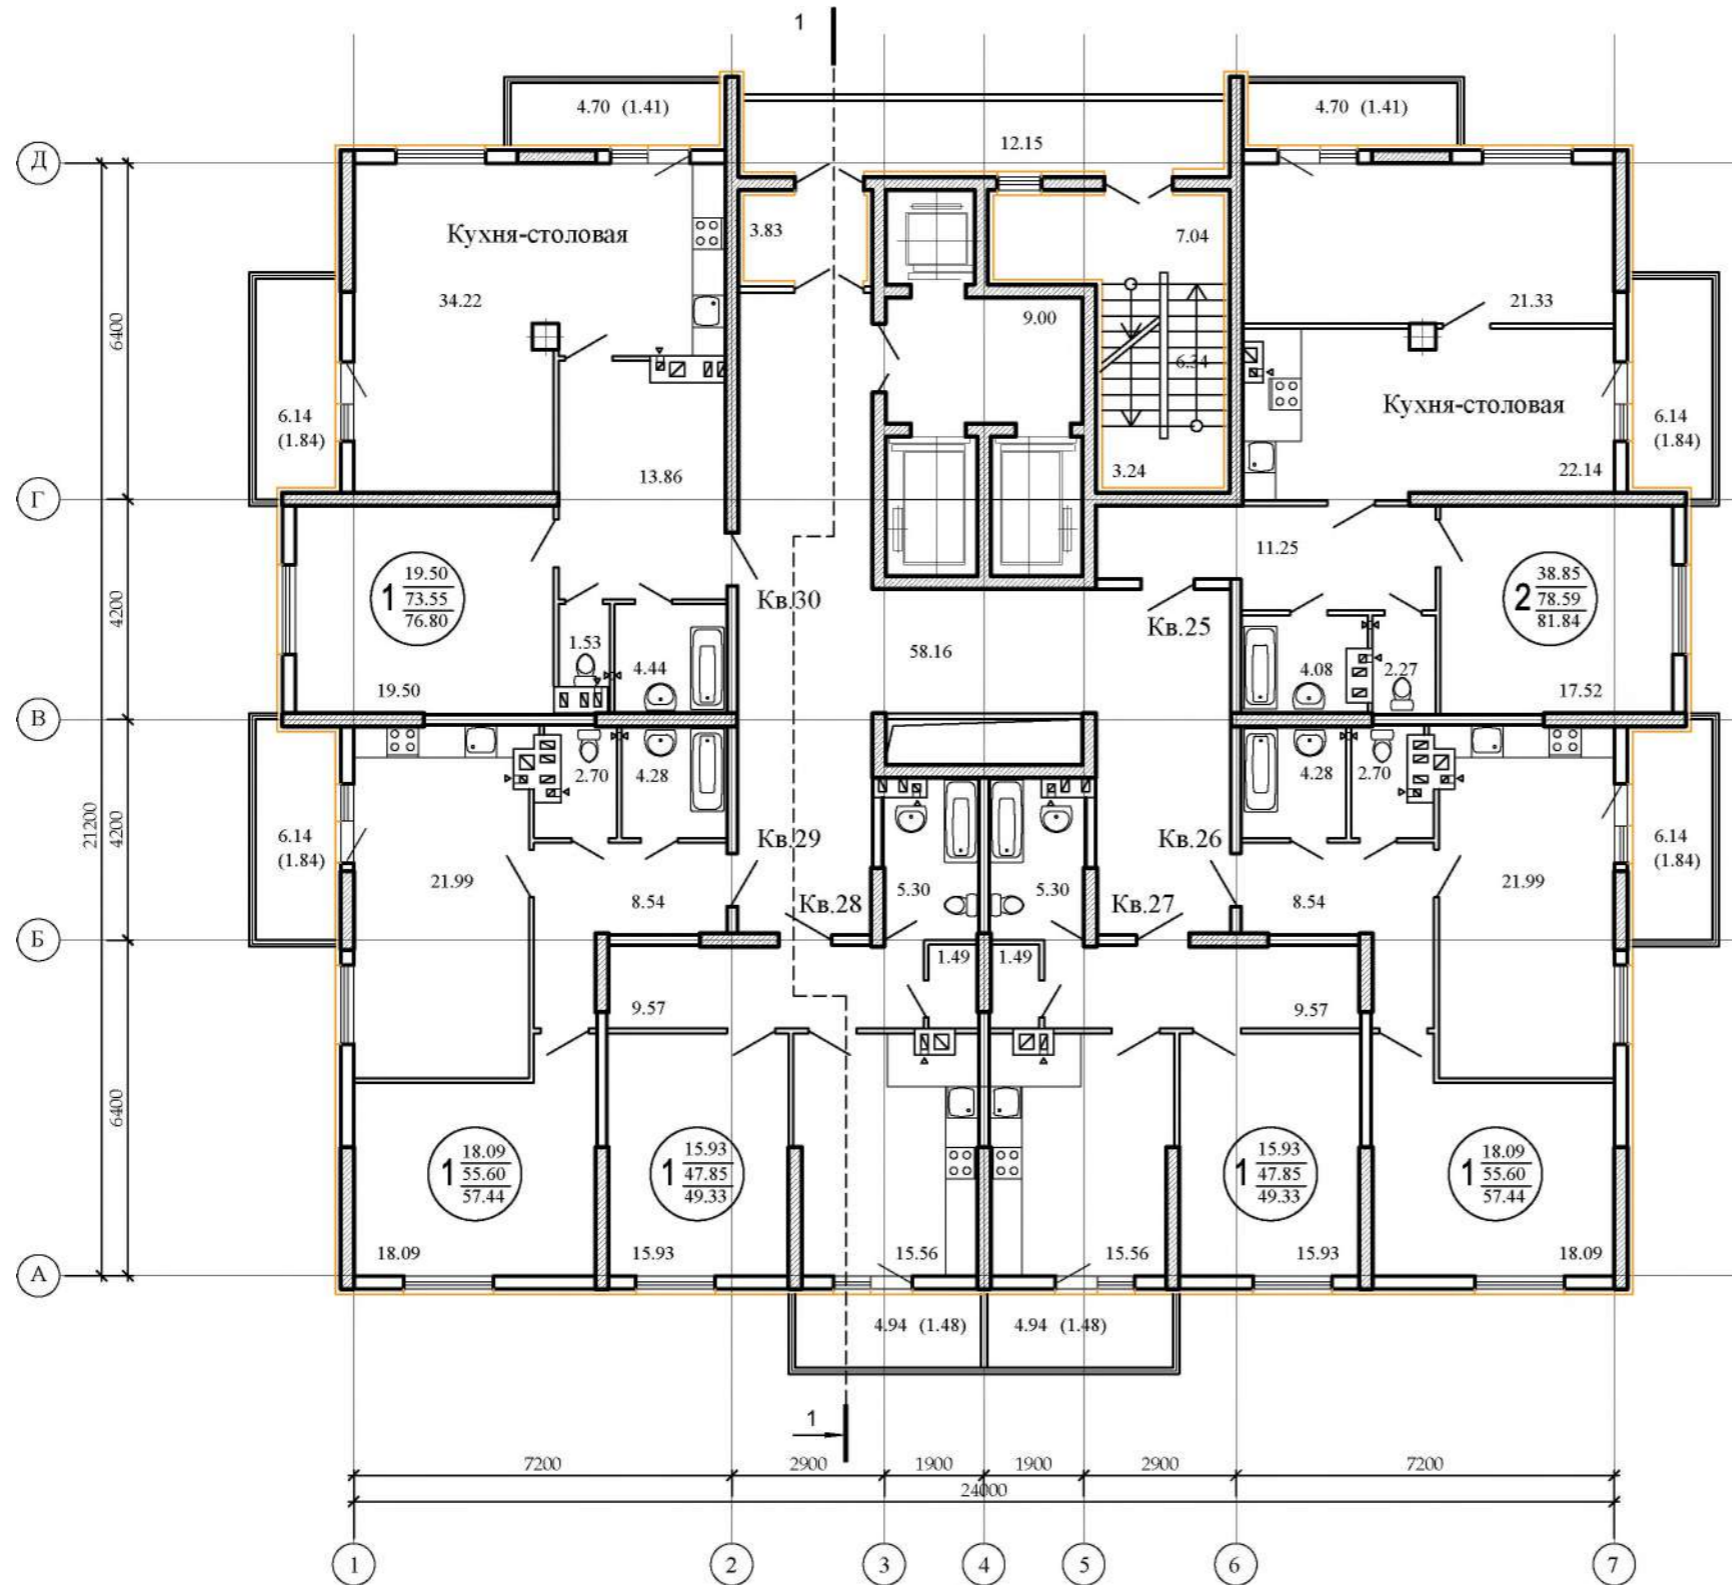


Согласовано	
Имя и подп.	
Подп. и дата	
Всем. инв. N	

3 - 01/24-05 - AP-1						
Жилая застройка с подземным паркингом в границах улиц Корабельной, Революционной, Печерской, Третьего проезда в Октябрьском районе г.о. Самара. II очередь строительства.						
Изм.	Кол.	Лист	№ док.	Подпись	Дата	
ГИП		Баштов				Жилая секция №5.
ГАП		Зайцев				П
						Лист 7
						Листов
						ООО "Специализированный застройщик "ТРАНСГРУЗ"
						План 6 этажа

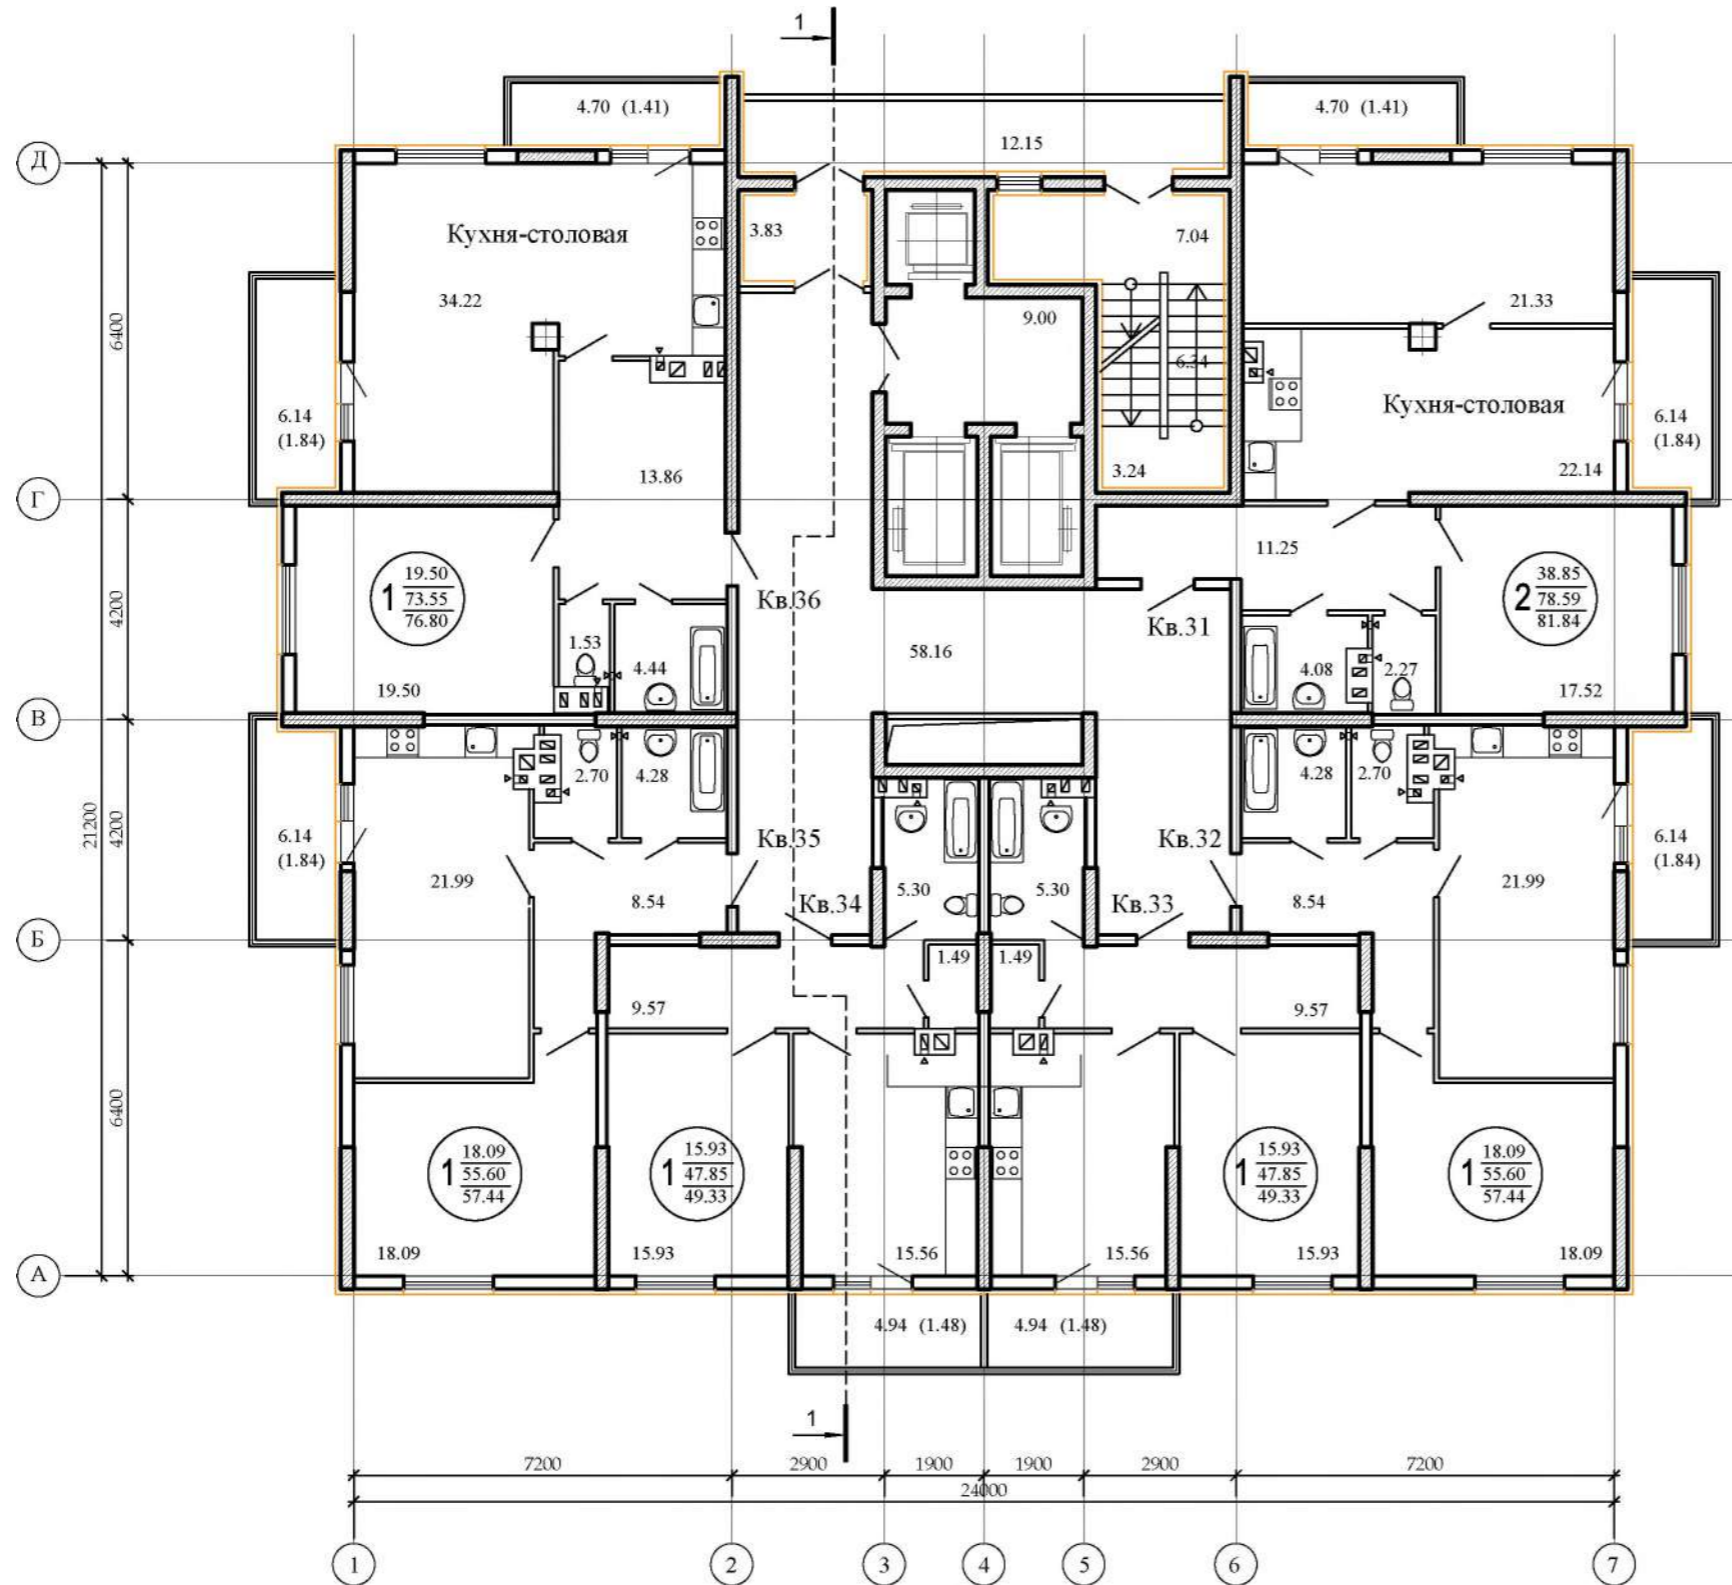


Согласовано	
Имя и подп.	
Подп. и дата	
Всем. инв. N	

3 - 01/24-05 - АР-1					
Жилая застройка с подземным паркингом в границах улиц Корабельной, Революционной, Печерской, Третьего проезда в Октябрьском районе г.о. Самара. II очередь строительства.					
Изм.	Кол.	Лист	№ док	Подпись	Дата
ГИП	Башговый				
ГАП	Зайцев				
Жилая секция №5.				Стадия	Лист
				П	8
Листов					
План 7 этажа				ООО "Специализированный застройщик "ТРАНСГРУЗ"	

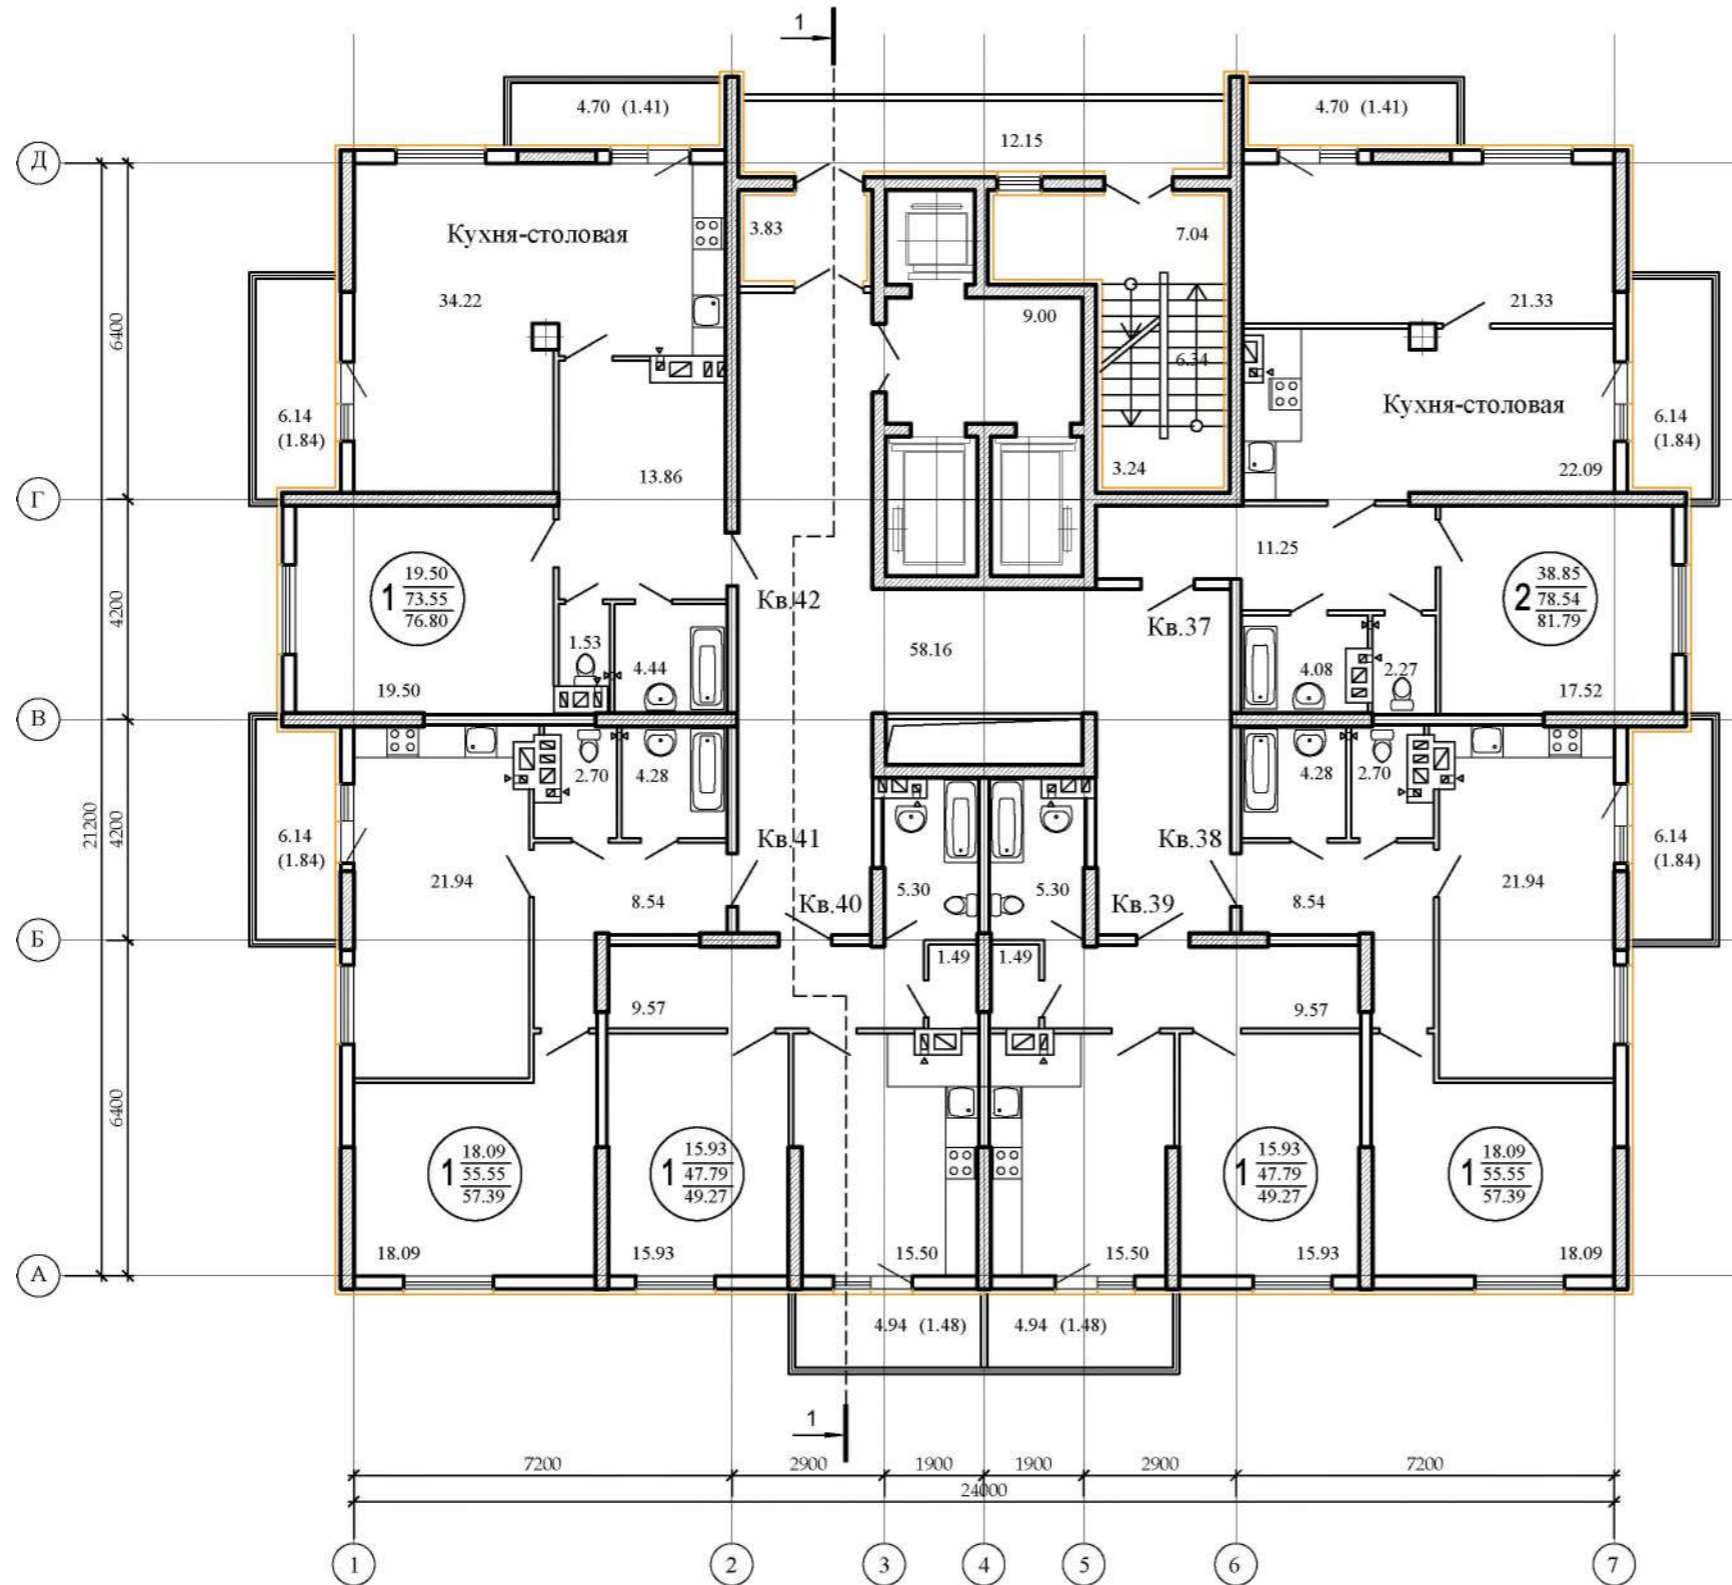

Согласовано	
Имя и подп.	
Подп. и дата	
Всем. инв. N	

3 - 01/24-05 - АР-1					
Жилая застройка с подземным паркингом в границах улиц Корабельной, Революционной, Печерской, Третьего проезда в Октябрьском районе г.о. Самара. II очередь строительства.					
Изм.	Кол.	Лист	№ док.	Подпись	Дата
ГИП		Башговый			
ГАП		Зайцев			
Жилая секция №5.				Стадия	Лист
				П	9
Листов					
План 8 этажа				ООО "Специализированный застройщик "ТРАНСГРУЗ"	

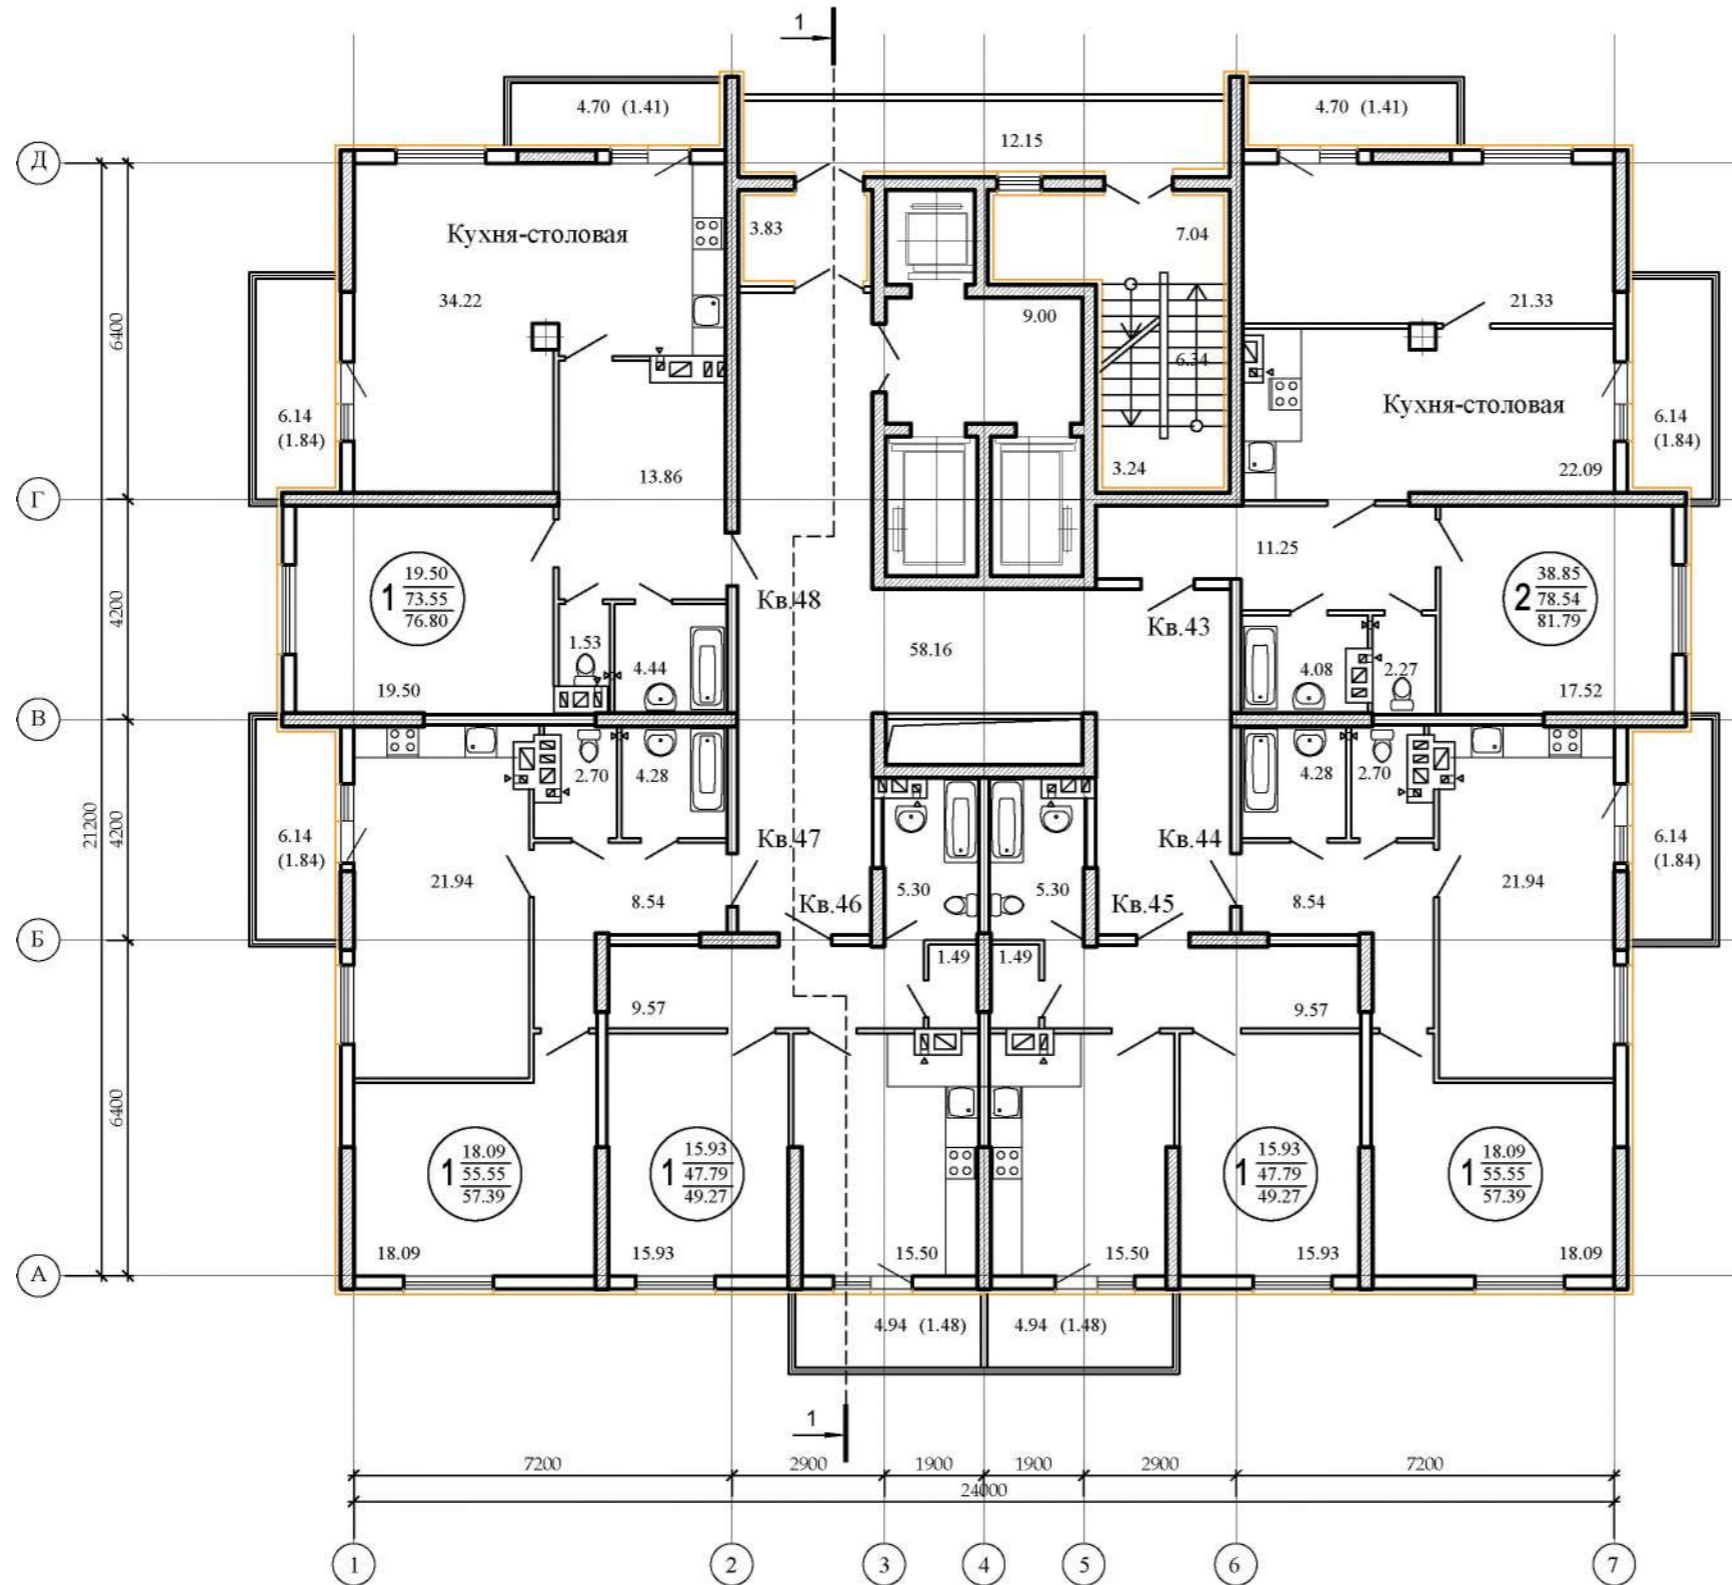

Согласовано	
Имя и подп.	
Подп. и дата	
Всем. инв. N	

3 - 01/24-05 - АР-1					
Жилая застройка с подземным паркингом в границах улиц Корабельной, Революционной, Печерской, Третьего проезда в Октябрьском районе г.о. Самара. II очередь строительства.					
Изм.	Кол.	Лист	№ док	Подпись	Дата
ГИП		Башговый			
ГАП		Зайцев			
Жилая секция №5.				Стадия	Лист
				П	10
Листов					
План 9 этажа				ООО "Специализированный застройщик "ТРАНСГРУЗ"	




# 11ЭТ

"Застройщик" \_\_\_\_\_  
 "Участник долевого строительства" \_\_\_\_\_

к Договору № \_\_\_\_\_  
 Участия в долевом строительстве \_\_\_\_\_

Приложение №1

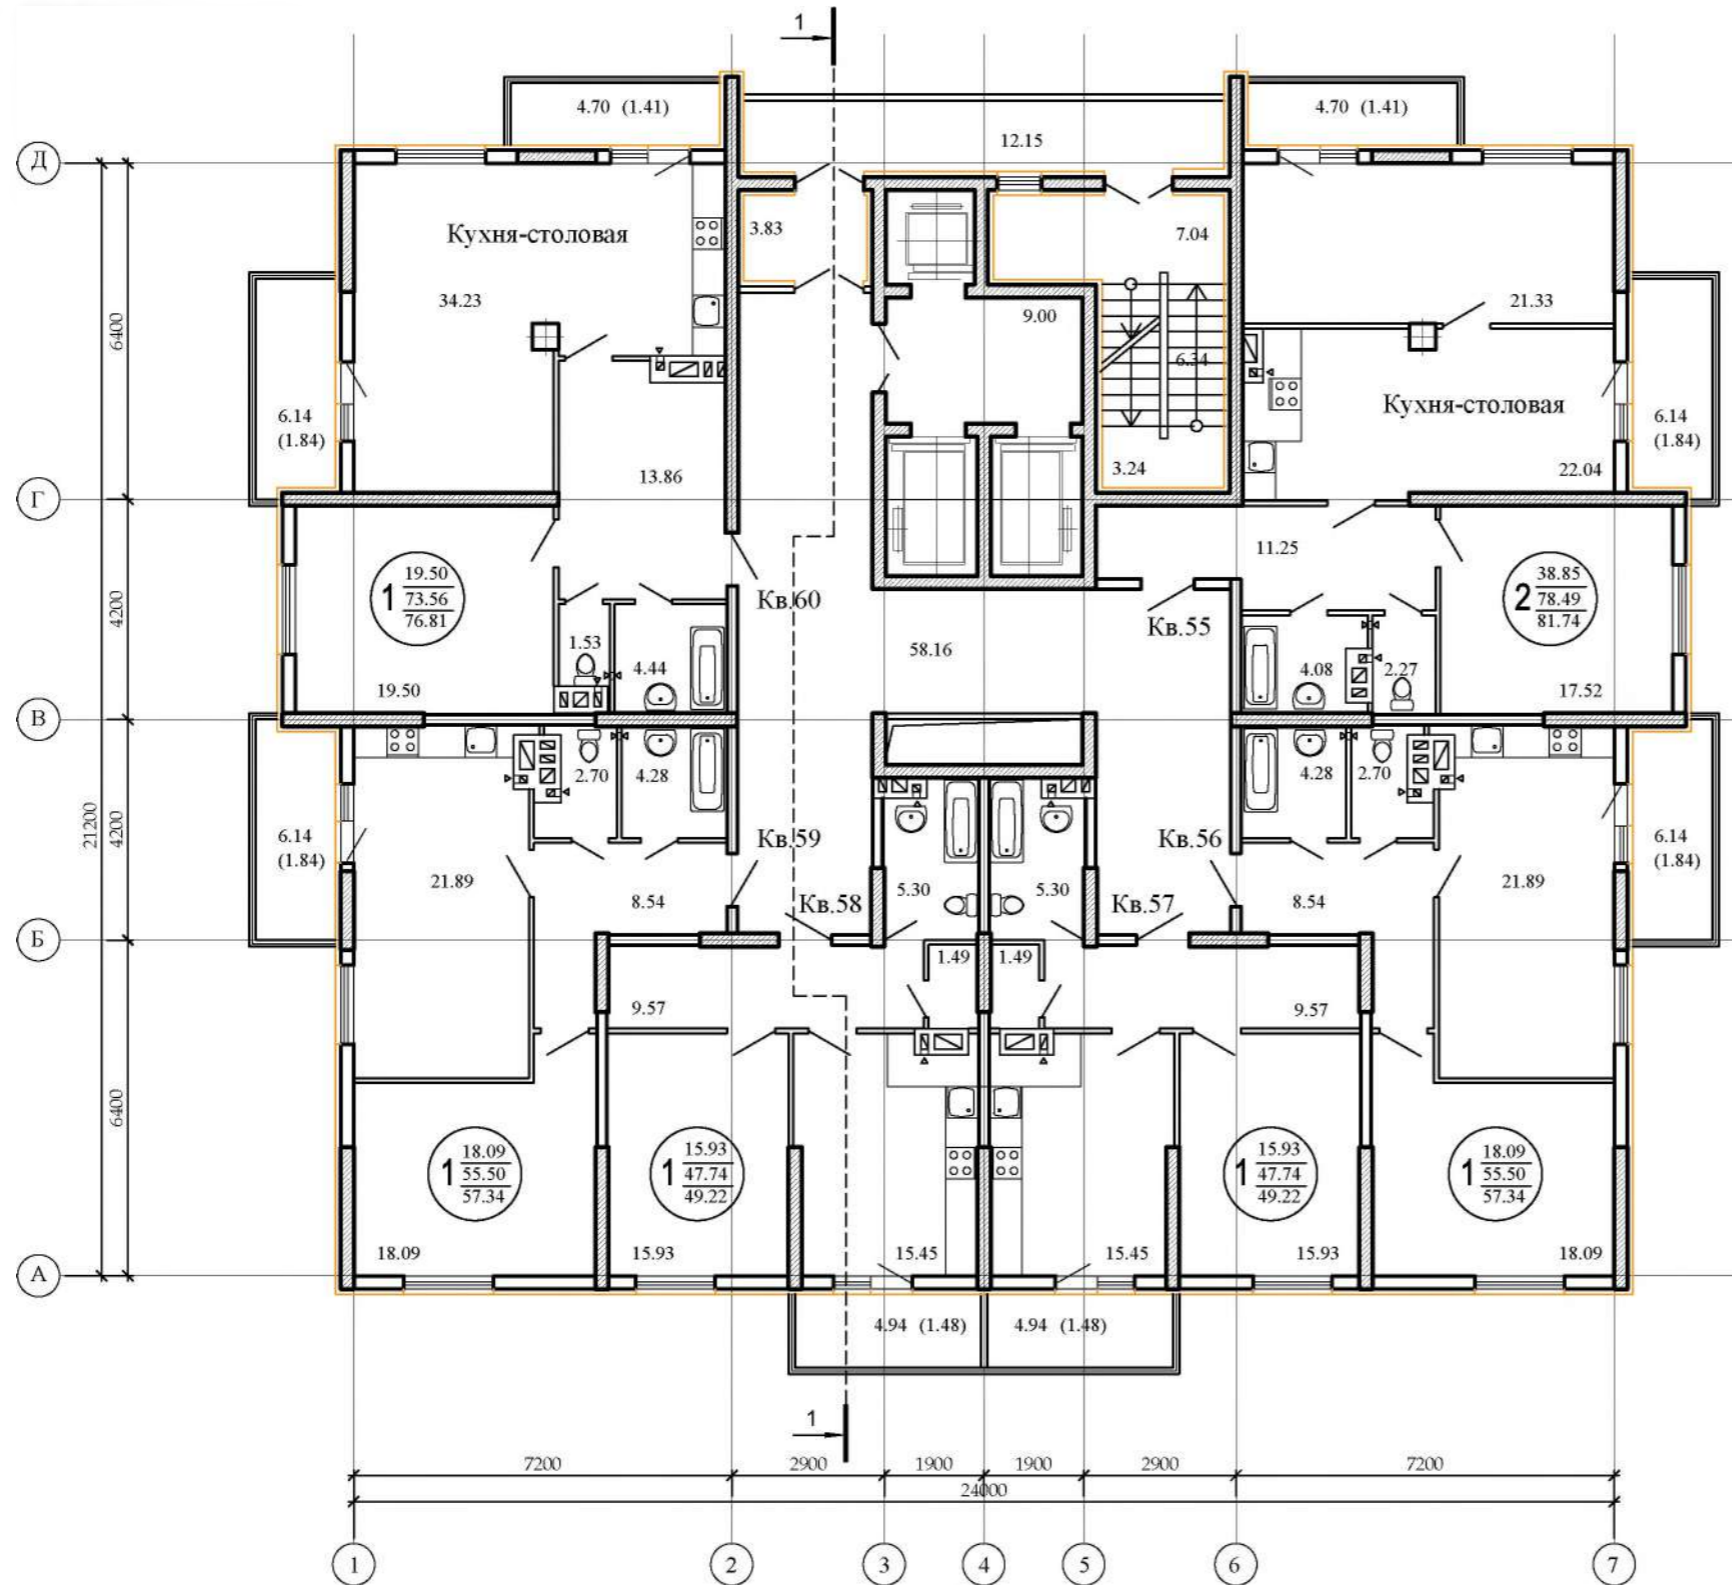

Согласовано	
Имя и подп.	
Подп. и дата	
Всем. инв. N	


3 - 01/24-05 - АР-1					
Жилая застройка с подземным паркингом в границах улиц Корабельной, Революционной, Печерской, Третьего проезда в Октябрьском районе г.о. Самара. II очередь строительства.					
Изм.	Кол.	Лист	№ док.	Подпись	Дата
ГИП		Башговый			
ГАП		Зайцев			
Жилая секция №5.				Стадия	Лист
				П	12
План 11 этажа				ООО "Специализированный застройщик "ТРАНСГРУЗ"	

# 12ЭТ

"Застройщик" \_\_\_\_\_  
 "Участник долевого строительства" \_\_\_\_\_

к Договору № \_\_\_\_\_  
 Участия в долевом строительстве \_\_\_\_\_

Приложение №1

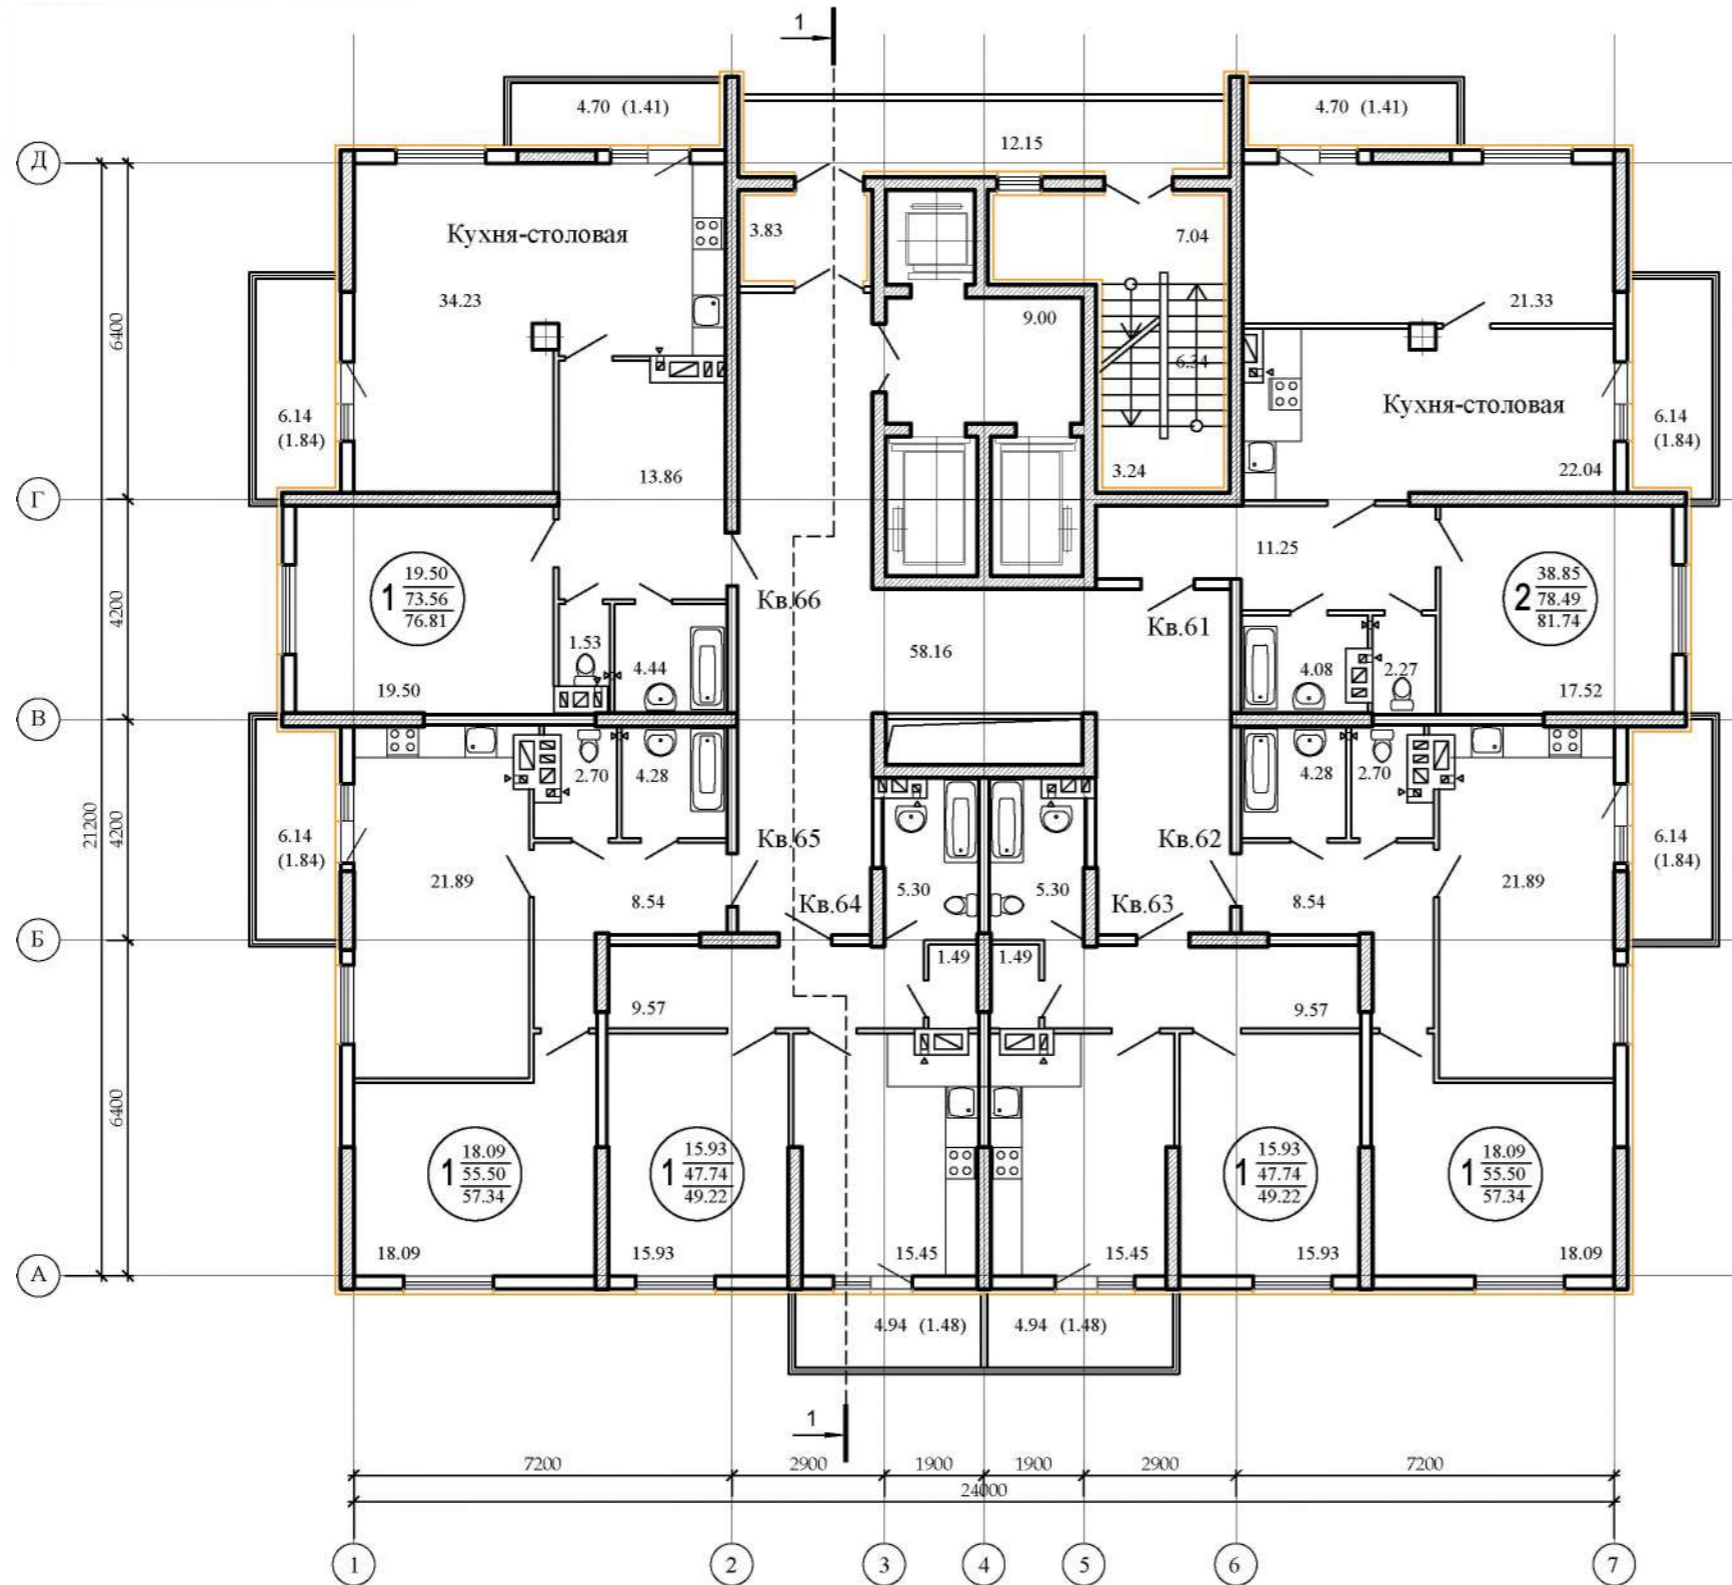

Согласовано	Имя и подп.	
	Подп. и дата	
	Всем. инв. N	


3 - 01/24-05 - AP-1						
Жилая застройка с подземным паркингом в границах улиц Корабельной, Революционной, Печерской, Третьего проезда в Октябрьском районе г.о. Самара. II очередь строительства.						
Изм.	Кол.	Лист	№ док.	Подпись	Дата	
ГИП		Башговый				Жилая секция №5.
ГАП		Зайцев				Стация
						Лист
						Листов
						П
						13
						Жилая секция №5.
						ООО "Специализированный застройщик "ТРАНСГРУЗ"
						План 12 этажа

# 13ЭТ

"Застройщик" \_\_\_\_\_  
 "Участник долевого строительства" \_\_\_\_\_

к Договору № \_\_\_\_\_  
 Участия в долевом строительстве \_\_\_\_\_

Приложение №1

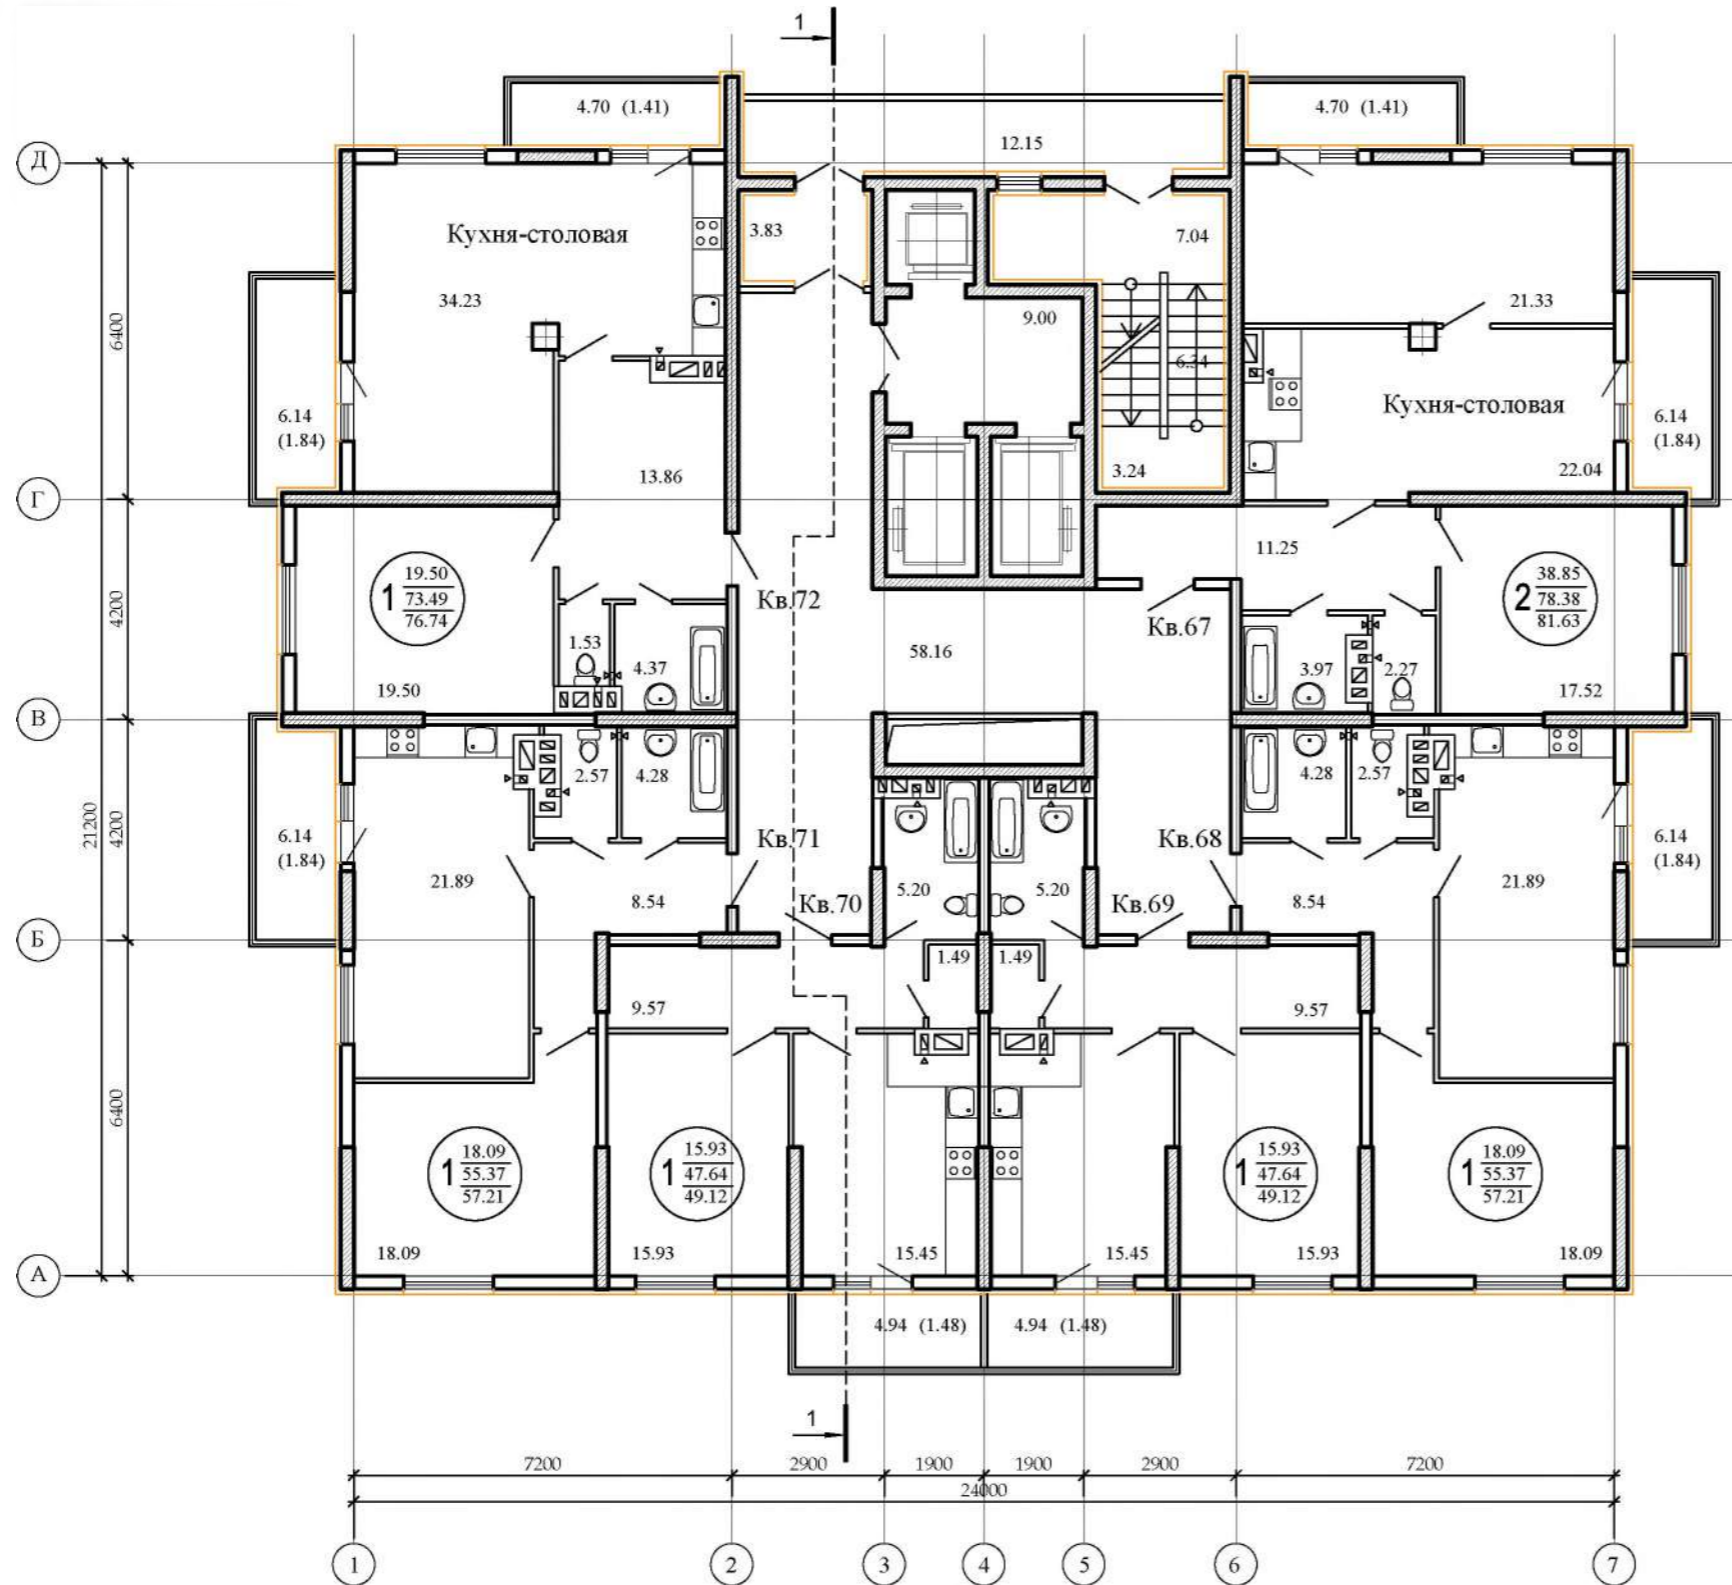

Согласовано	Имя и подп.	
	Подп. и дата	
	Всем. инв. N	


3 - 01/24-05 - АР-1						
Жилая застройка с подземным паркингом в границах улиц Корабельной, Революционной, Печерской, Третьего проезда в Октябрьском районе г.о. Самара. II очередь строительства.						
Изм.	Кол.	Лист	№ док.	Подпись	Дата	
ГИП		Башговый				Жилая секция №5.
ГАП		Зайцев				Стадия Лист Листов
						П 14
						План 13 этажа
						ООО "Специализированный застройщик "ТРАНСГРУЗ"

# 14ЭТ

"Застройщик" \_\_\_\_\_  
 "Участник долевого строительства" \_\_\_\_\_

к Договору № \_\_\_\_\_  
 Участия в долевом строительстве \_\_\_\_\_

Приложение №1

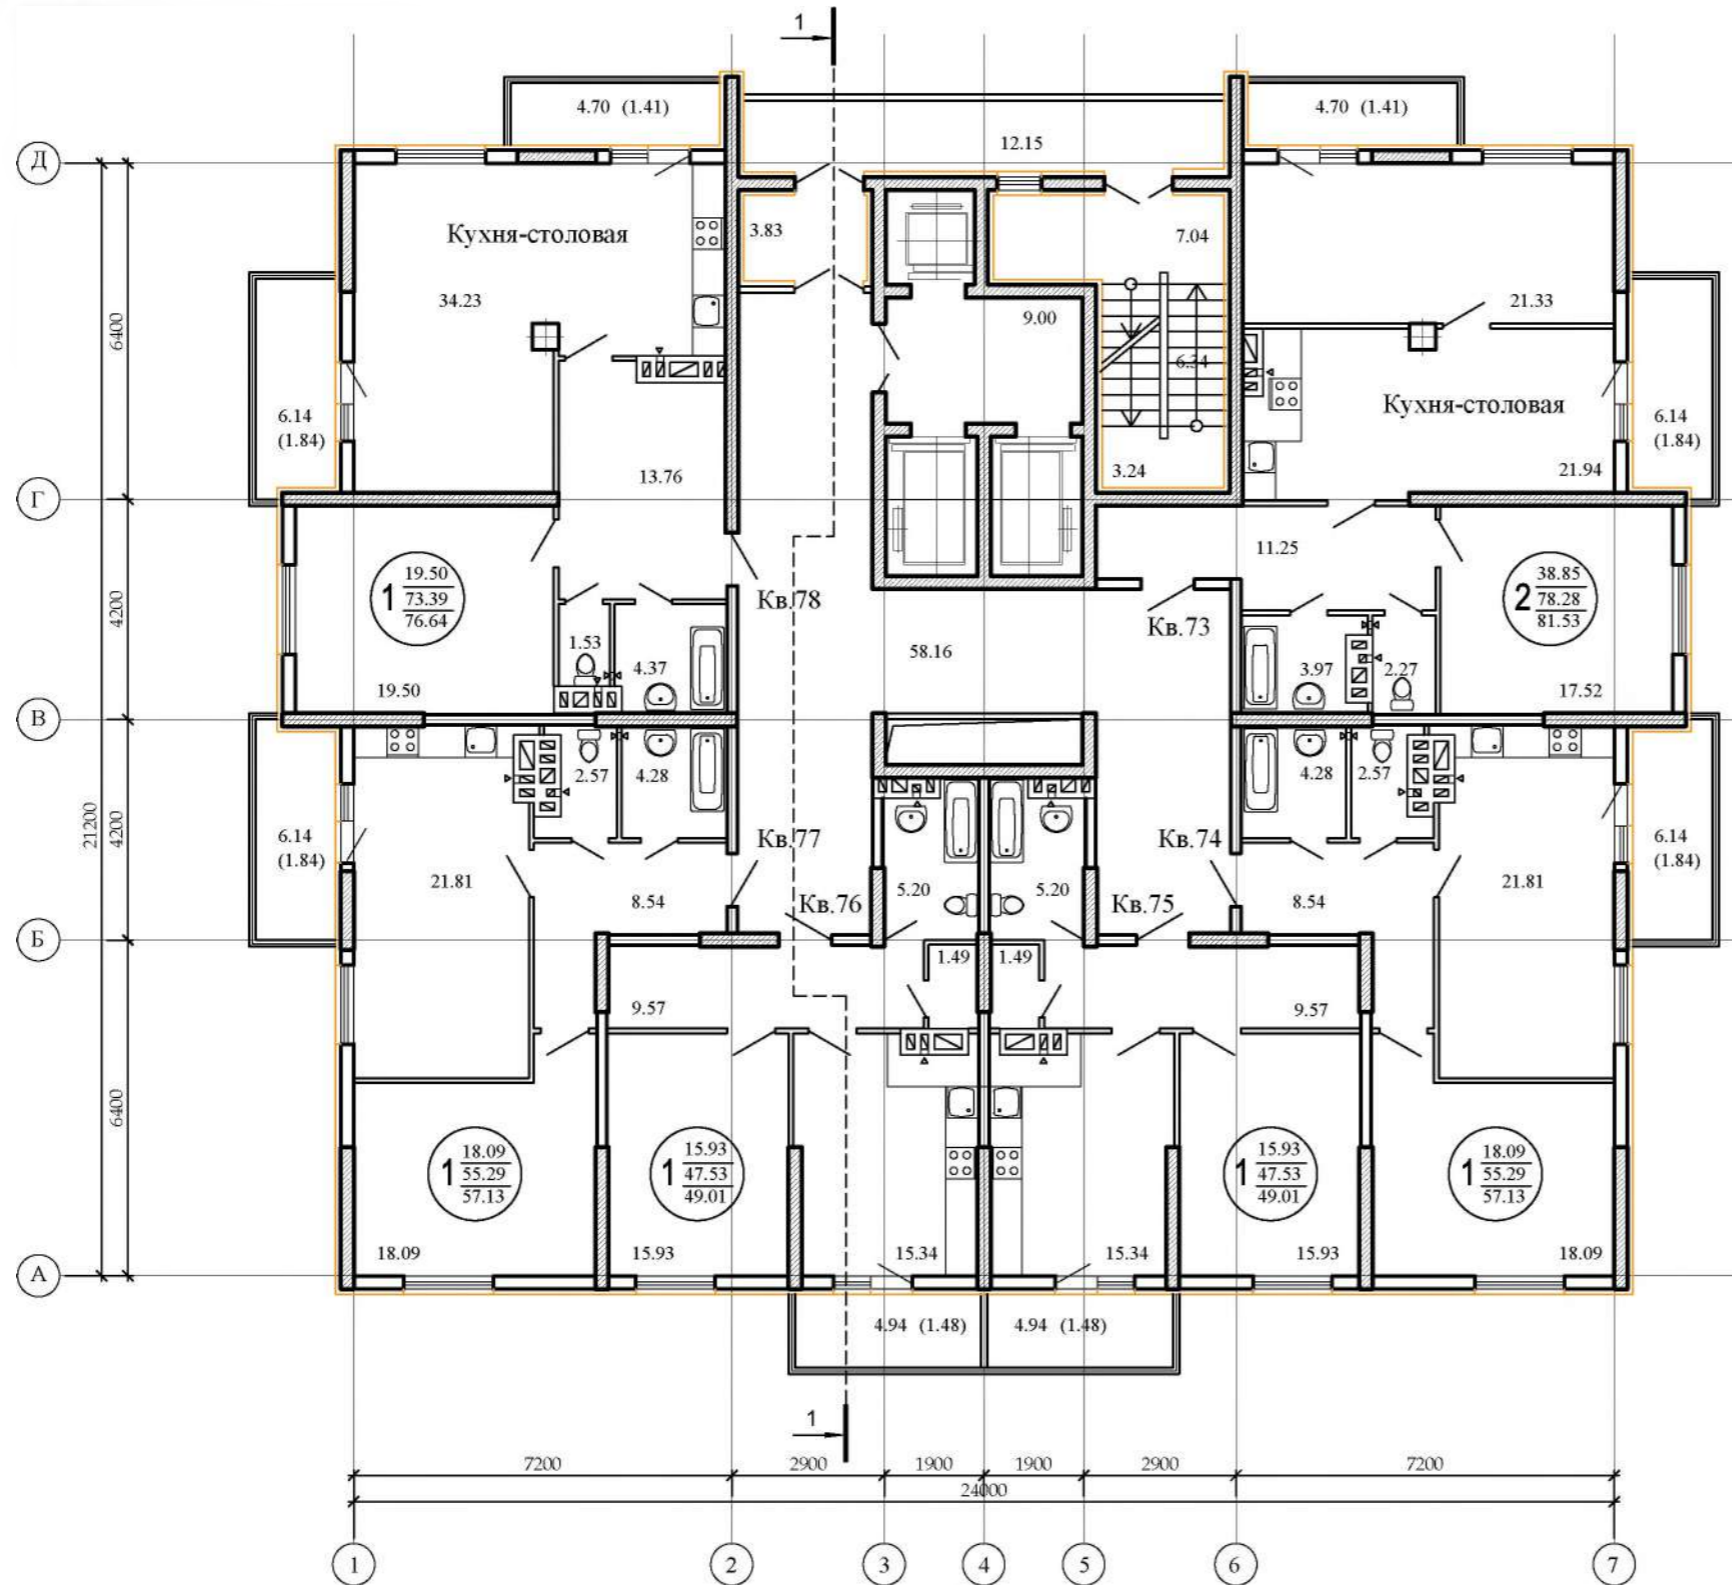

Согласовано	
Имя и подп.	
Подп. и дата	
Всем. инв. N	


3 - 01/24-05 - АР-1					
Жилая застройка с подземным паркингом в границах улиц Корабельной, Революционной, Печерской, Третьего проезда в Октябрьском районе г.о. Самара. II очередь строительства.					
Изм.	Кол.	Лист	№ док.	Подпись	Дата
ГИП		Башговый			
ГАП		Зайцев			
Жилая секция №5.				Стадия	Лист
				П	15
Листов					
План 14 этажа				ООО "Специализированный застройщик "ТРАНСГРУЗ"	

# 15ЭТ

"Застройщик" \_\_\_\_\_  
 "Участник долевого строительства" \_\_\_\_\_

к Договору № \_\_\_\_\_  
 Участия в долевом строительстве \_\_\_\_\_

Приложение №1

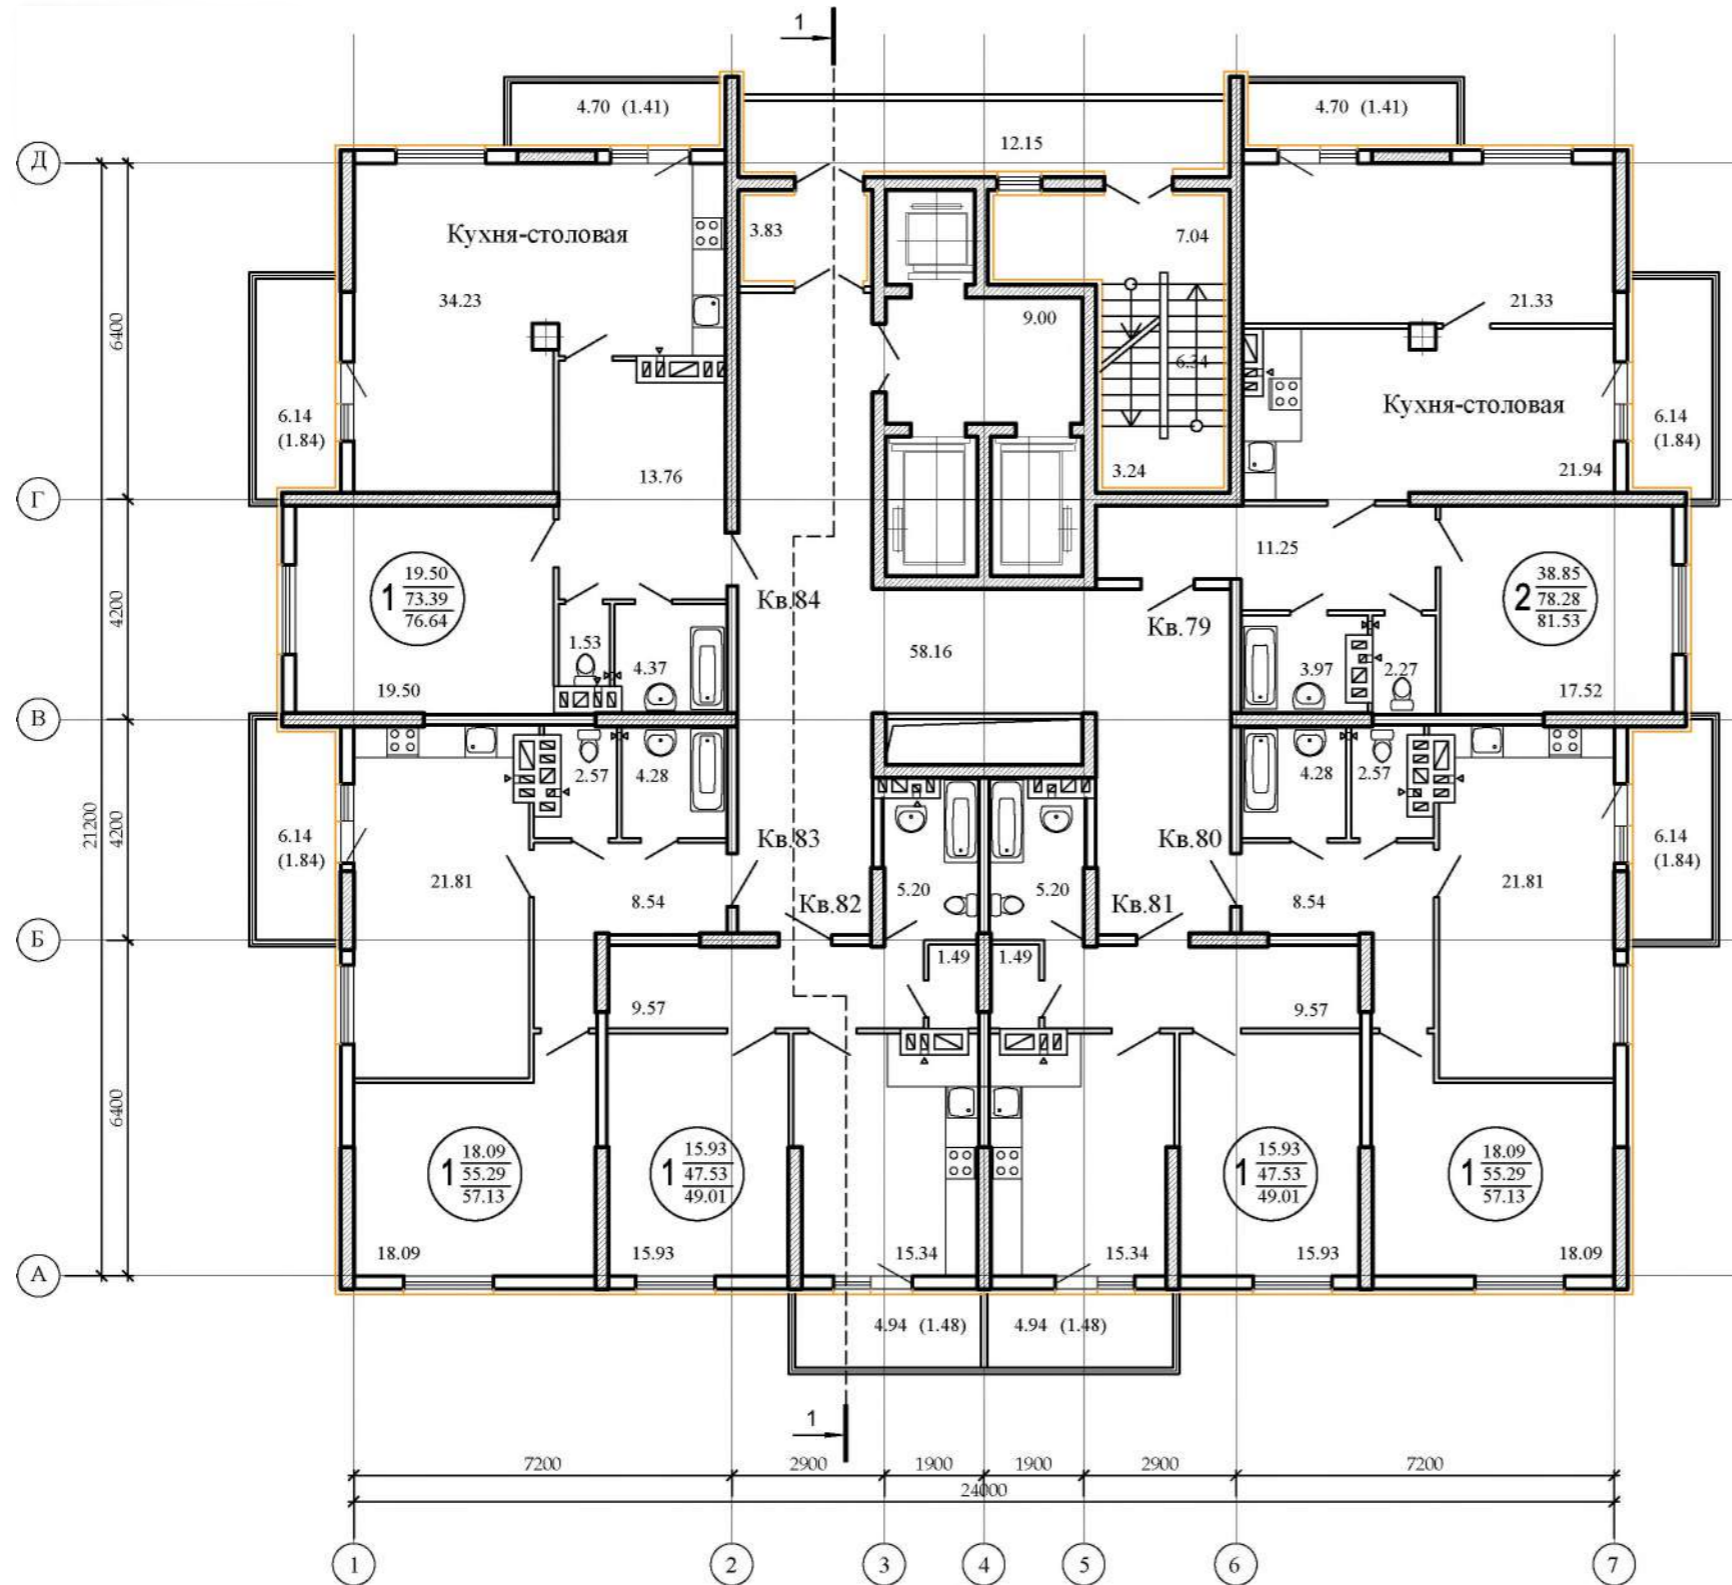

Согласовано

Имя и подп.	Подп. и дата	Всем. инв. N


3 - 01/24-05 - AP-1					
Жилая застройка с подземным паркингом в границах улиц Корабельной, Революционной, Печерской, Третьего проезда в Октябрьском районе г.о. Самара. II очередь строительства.					
Изм.	Кол.	Лист	№ док	Подпись	Дата
ГИП	Башговый				
ГАП	Зайцев				
Жилая секция №5.				Стадия	Лист
План 15 этажа				П	16
				ООО "Специализированный застройщик "ТРАНСГРУЗ"	

# 16ЭТ

"Застройщик" \_\_\_\_\_  
 "Участник долевого строительства" \_\_\_\_\_

к Договору № \_\_\_\_\_  
 Участия в долевом строительстве \_\_\_\_\_


Приложение №1

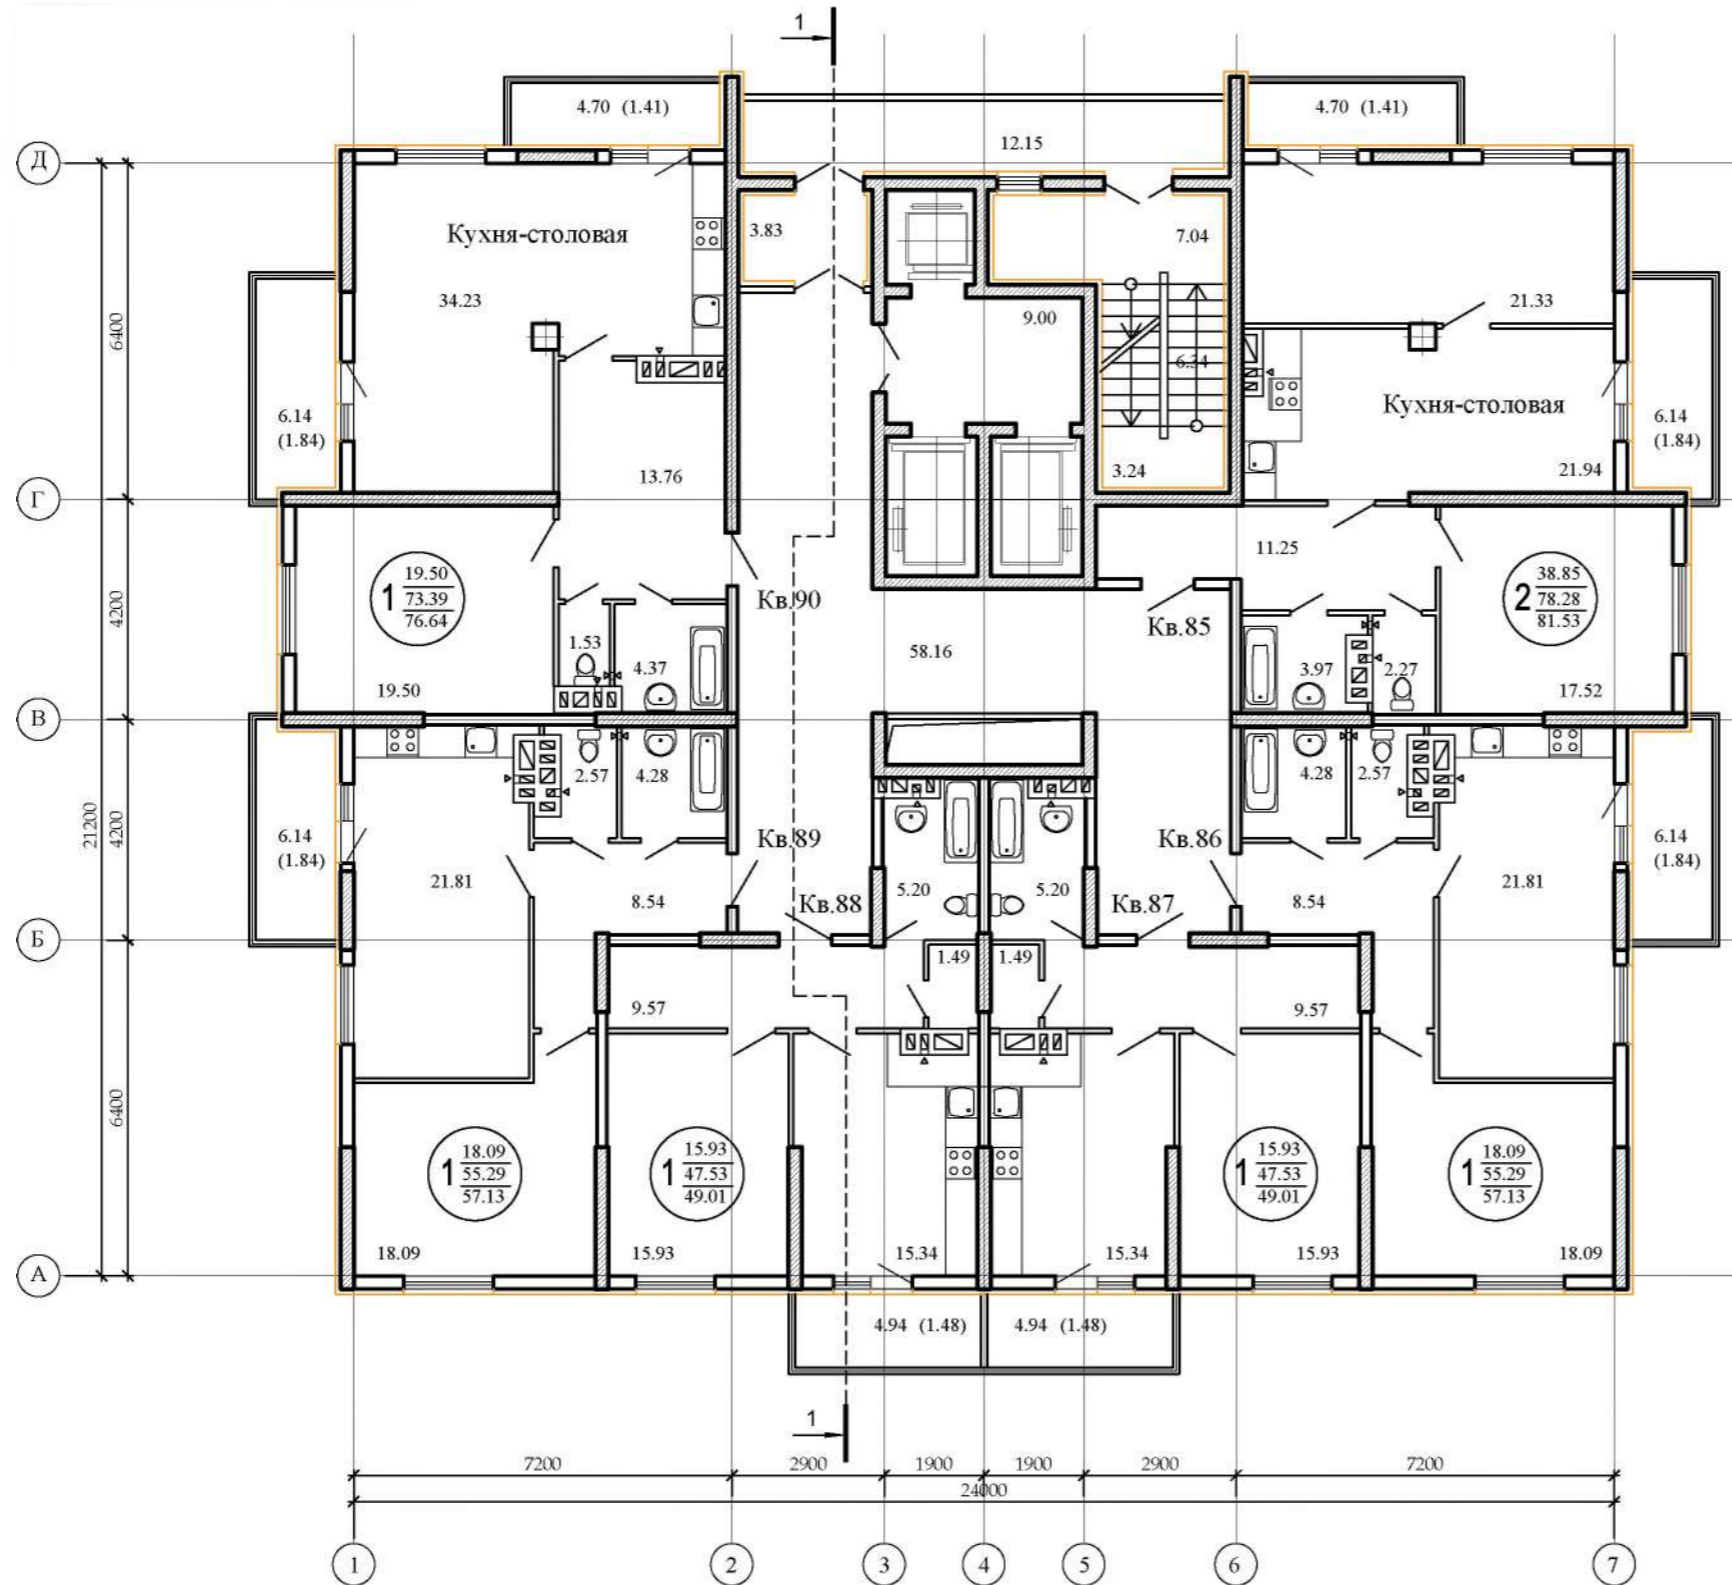

Согласовано

Имя и подп.	Подп. и дата	Всем. инв. N

3 - 01/24-05 - АР-1						
Жилая застройка с подземным паркингом в границах улиц Корабельной, Революционной, Печерской, Третьего проезда в Октябрьском районе г.о. Самара. II очередь строительства.						
Изм.	Кол.	Лист	№ док.	Подпись	Дата	
ГИП	Башговый					Жилая секция №5.
ГАП	Зайцев					Стация Лист Листов
						П 17
План 16 этажа						ООО "Специализированный застройщик "ТРАНСГРУЗ"

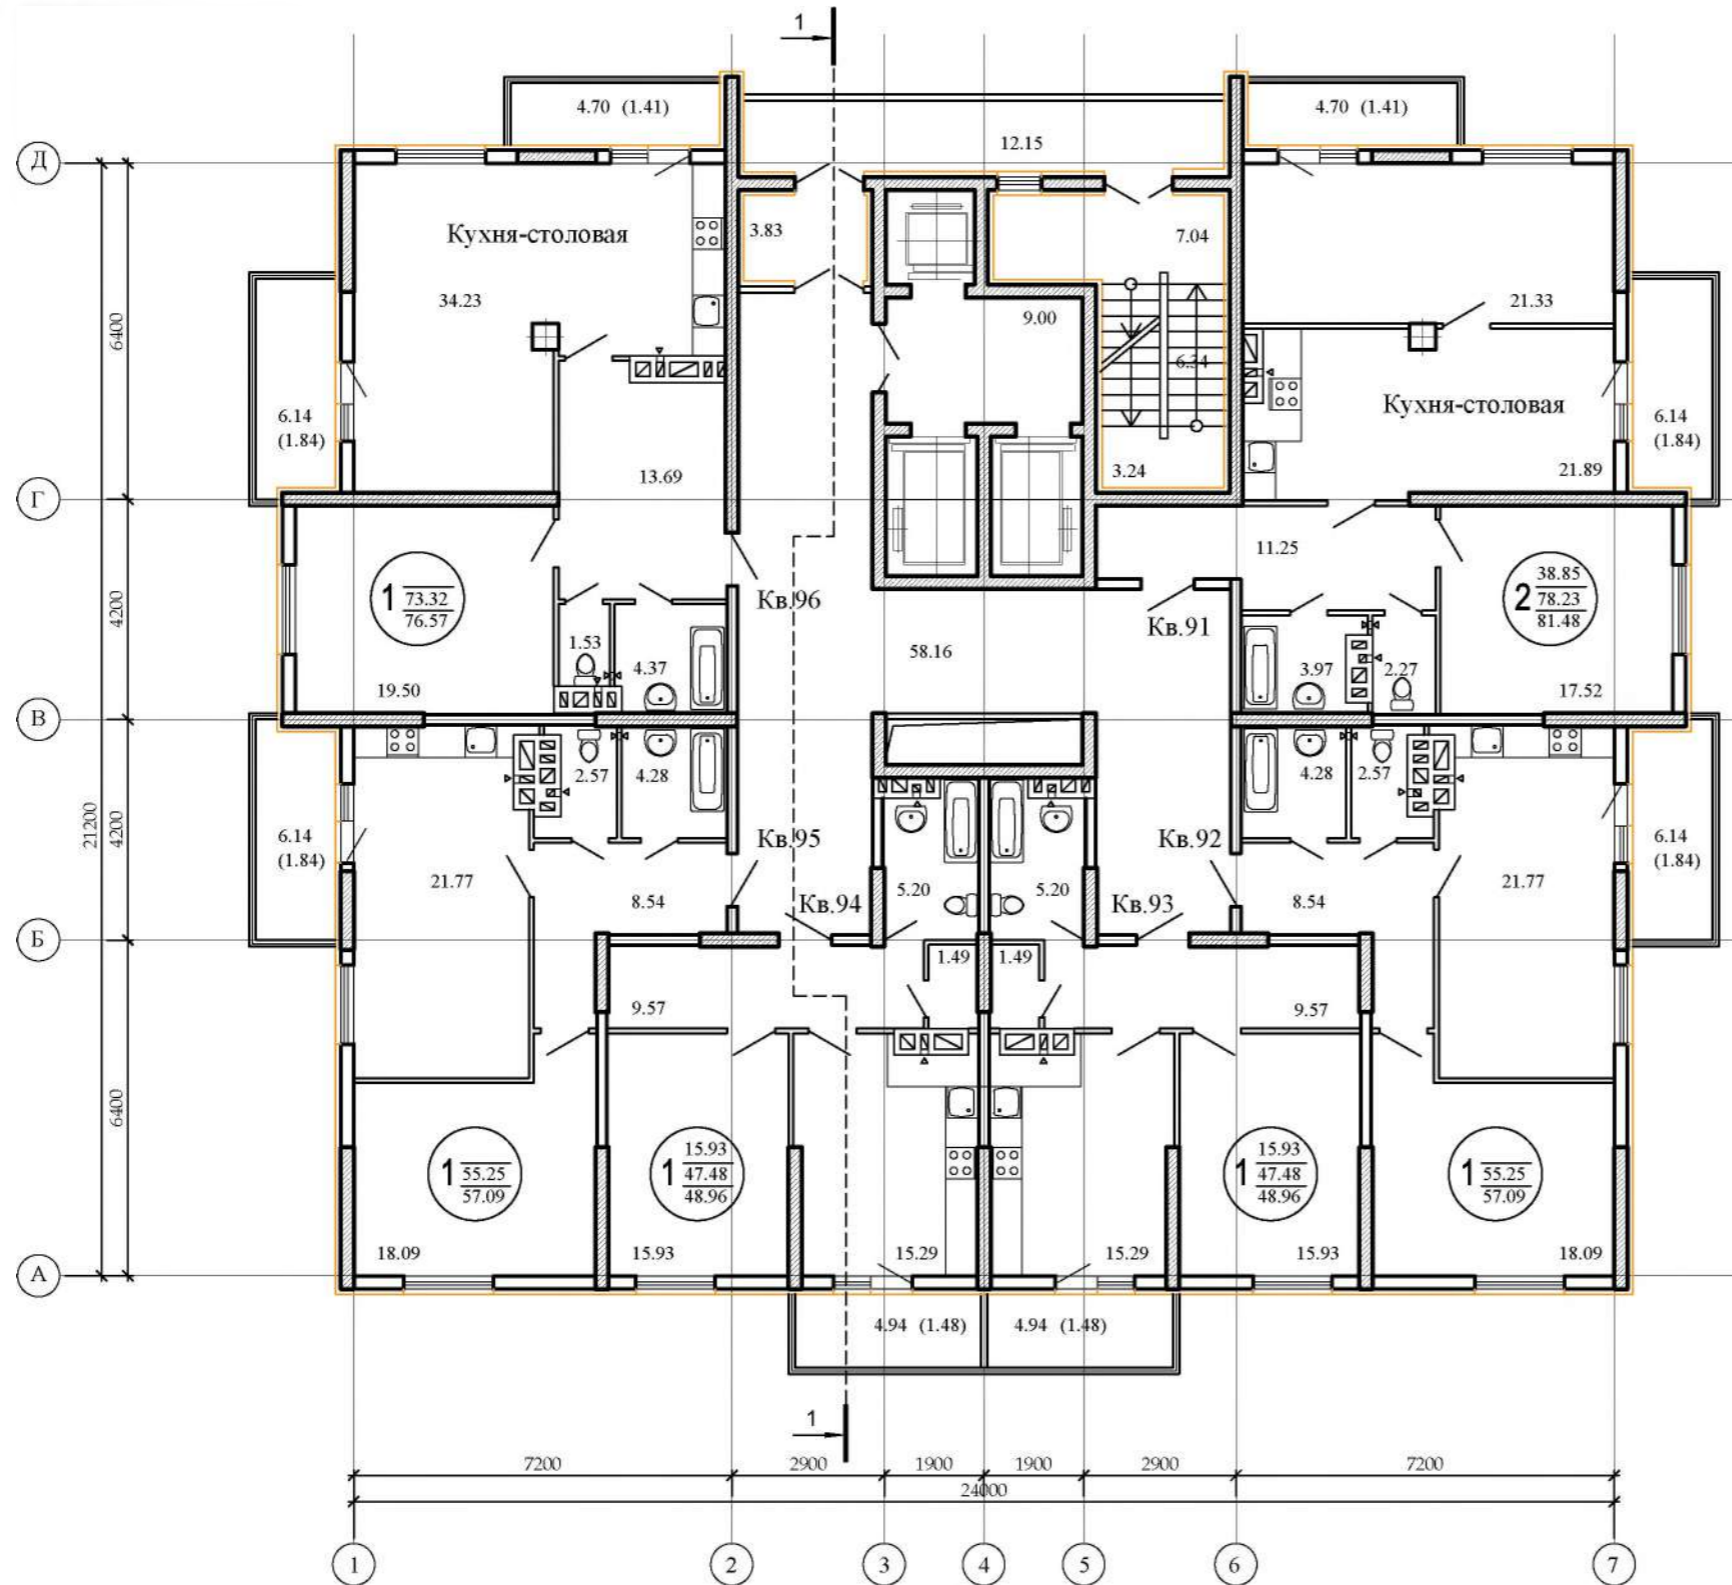

Согласовано	
Имя и подп.	
Подп. и дата	
Всем. инв. N	


3 - 01/24-05 - АР-1					
Жилая застройка с подземным паркингом в границах улиц Корабельной, Революционной, Печерской, Третьего проезда в Октябрьском районе г.о. Самара. II очередь строительства.					
Изм.	Кол.	Лист	№ док.	Подпись	Дата
ГИП		Башговый			
ГАП		Зайцев			
Жилая секция №5.				Стадия	Лист
				П	18
Листов					
План 17 этажа				ООО "Специализированный застройщик "ТРАНСГРУЗ"	

# 18ЭТ

"Застройщик" \_\_\_\_\_  
 "Участник долевого строительства" \_\_\_\_\_

к Договору № \_\_\_\_\_  
 Участия в долевом строительстве \_\_\_\_\_

Приложение №1

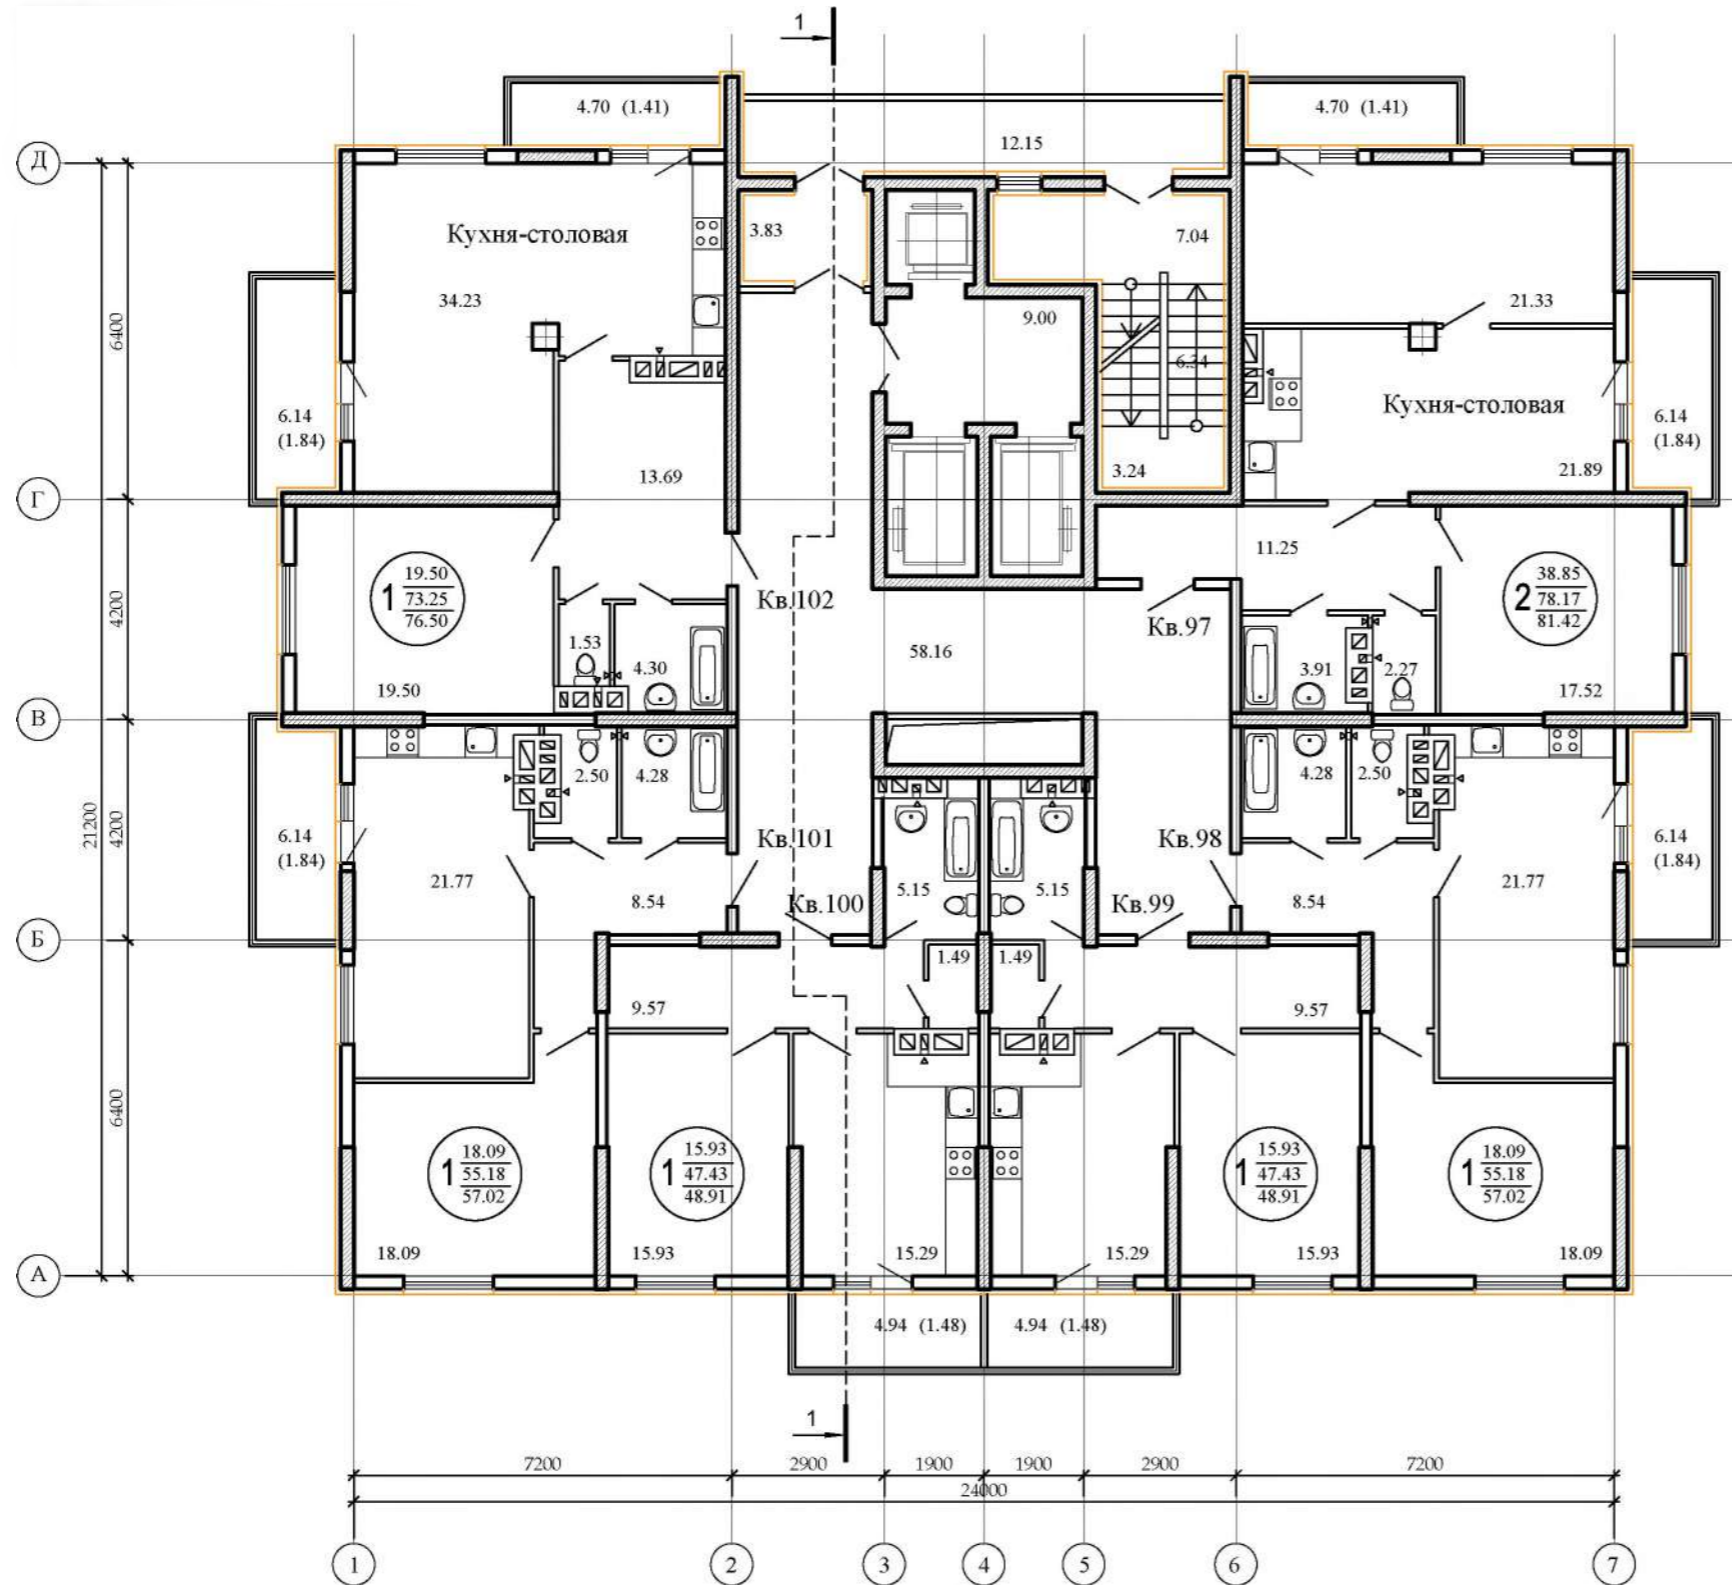

Согласовано	
Имя, И. подл.	
Подп. и дата	
Всем. инв. N	


3 - 01/24-05 - АР-1					
Жилая застройка с подземным паркингом в границах улиц Корабельной, Революционной, Печерской, Третьего проезда в Октябрьском районе г.о. Самара. II очередь строительства.					
Изм.	Кол.	Лист	№ док.	Подпись	Дата
ГИП		Башговый			
ГАП		Зайцев			
Жилая секция №5.				Стадия	Лист
				П	19
План 18 этажа				ООО "Специализированный застройщик "ТРАНСГРУЗ"	

# 19ЭТ

"Застройщик" \_\_\_\_\_  
 "Участник долевого строительства" \_\_\_\_\_

к Договору № \_\_\_\_\_  
 Участия в долевом строительстве \_\_\_\_\_

Приложение №1

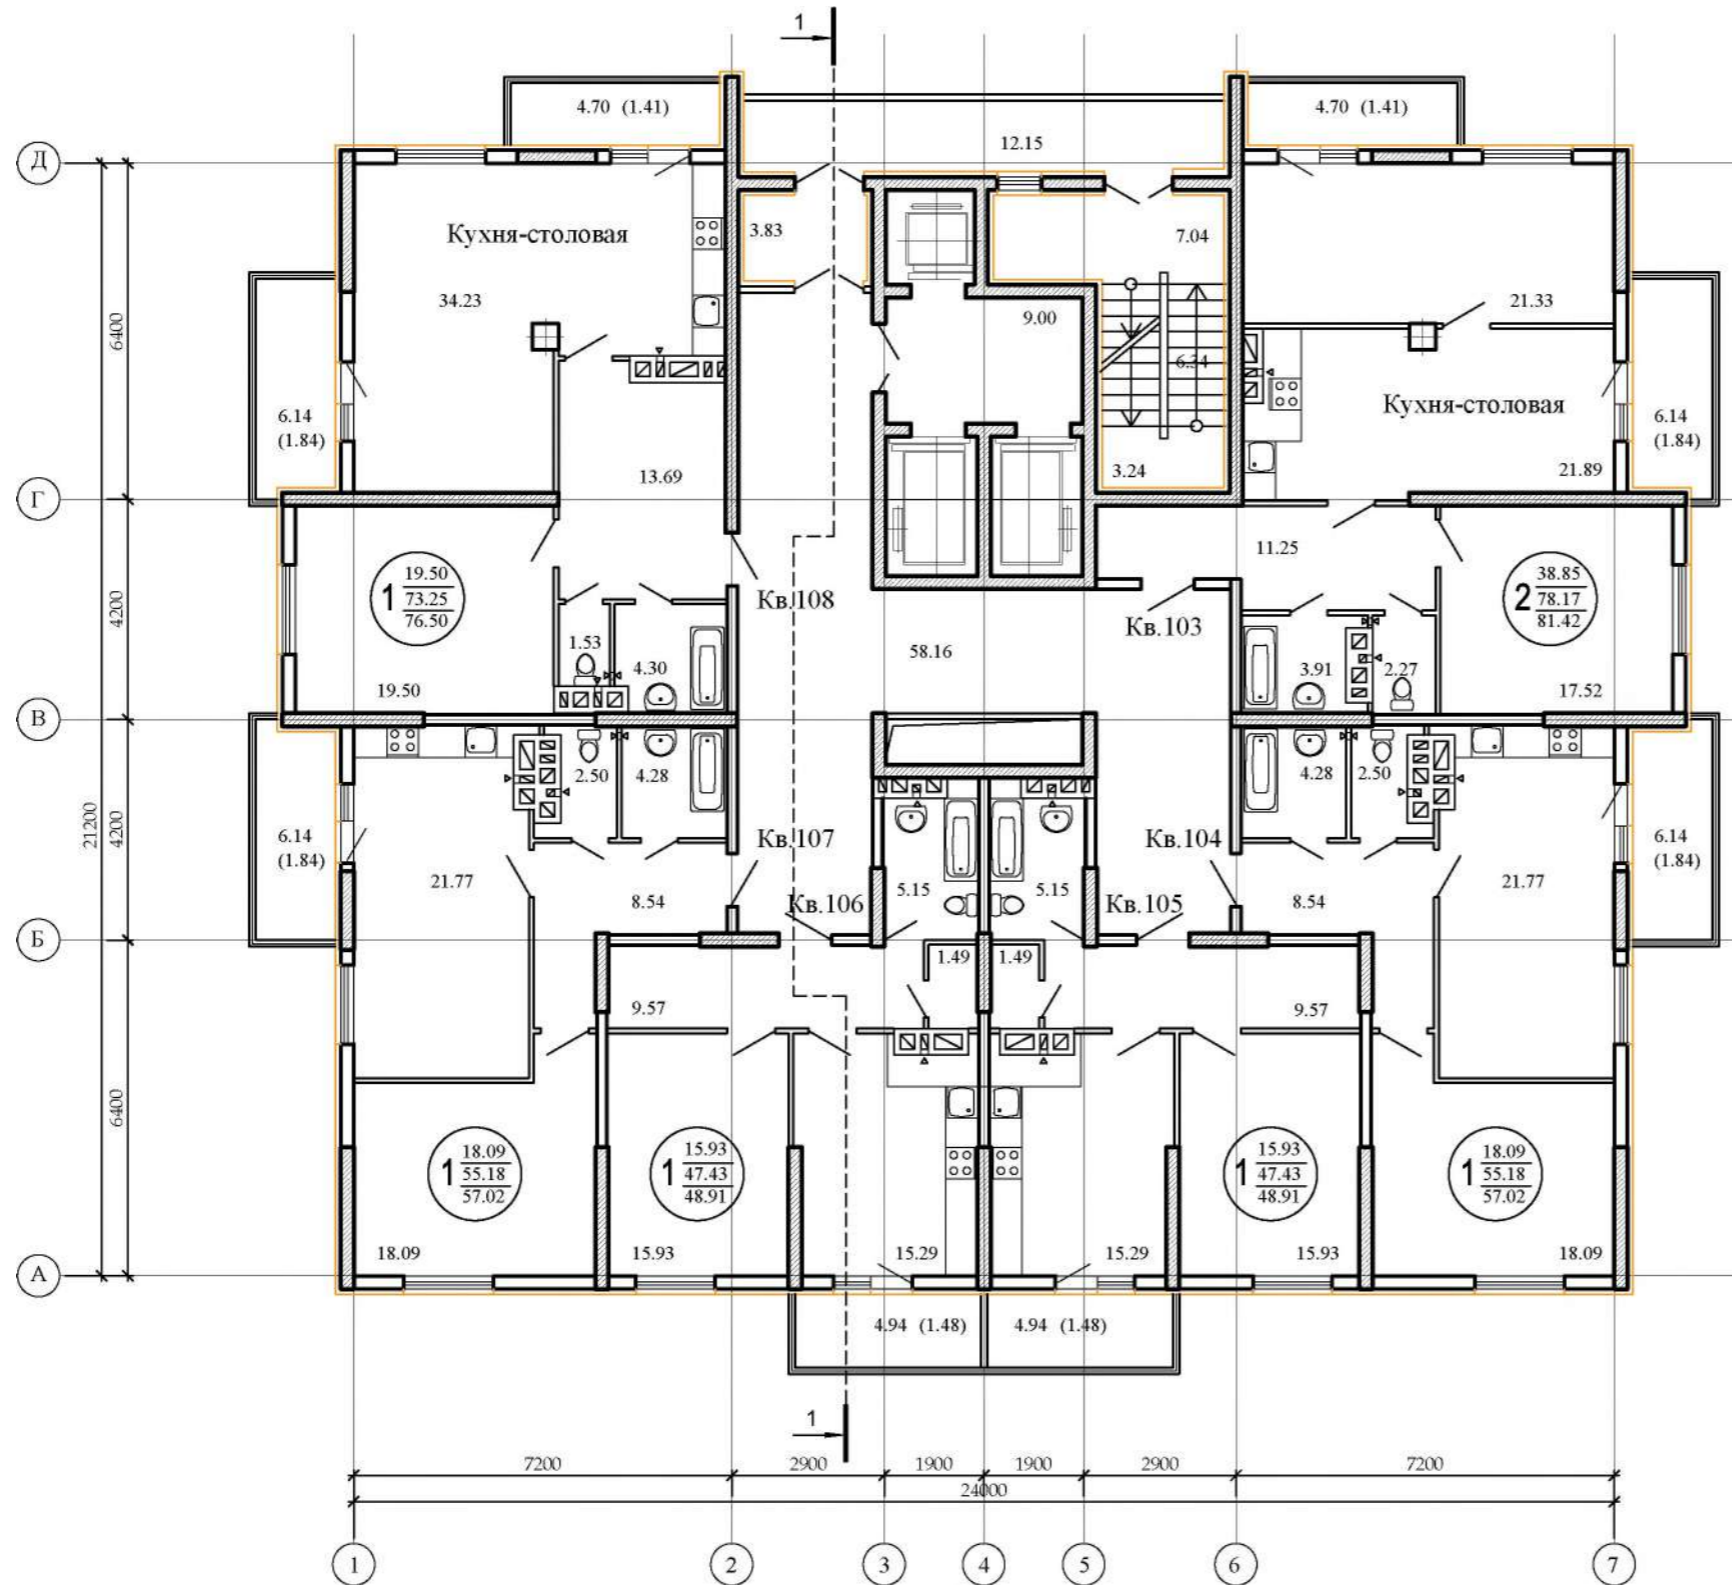


Согласовано	
Имя, И. подл.	
Подп. и дата	
Всем. инв. N	

3 - 01/24-05 - АР-1					
Жилая застройка с подземным паркингом в границах улиц Корабельной, Революционной, Печерской, Третьего проезда в Октябрьском районе г.о. Самара. II очередь строительства.					
Изм.	Кол.	Лист	№ док	Подпись	Дата
ГИП		Башговый			
ГАП		Зайцев			
Жилая секция №5.				Стадия	Лист
План 19 этажа				П	20
				ООО "Специализированный застройщик "ТРАНСГРУЗ"	

20ЭТ

"Застройщик" \_\_\_\_\_  
 "Участник долевого строительства" \_\_\_\_\_

к Договору № \_\_\_\_\_  
 Участия в долевом строительстве \_\_\_\_\_

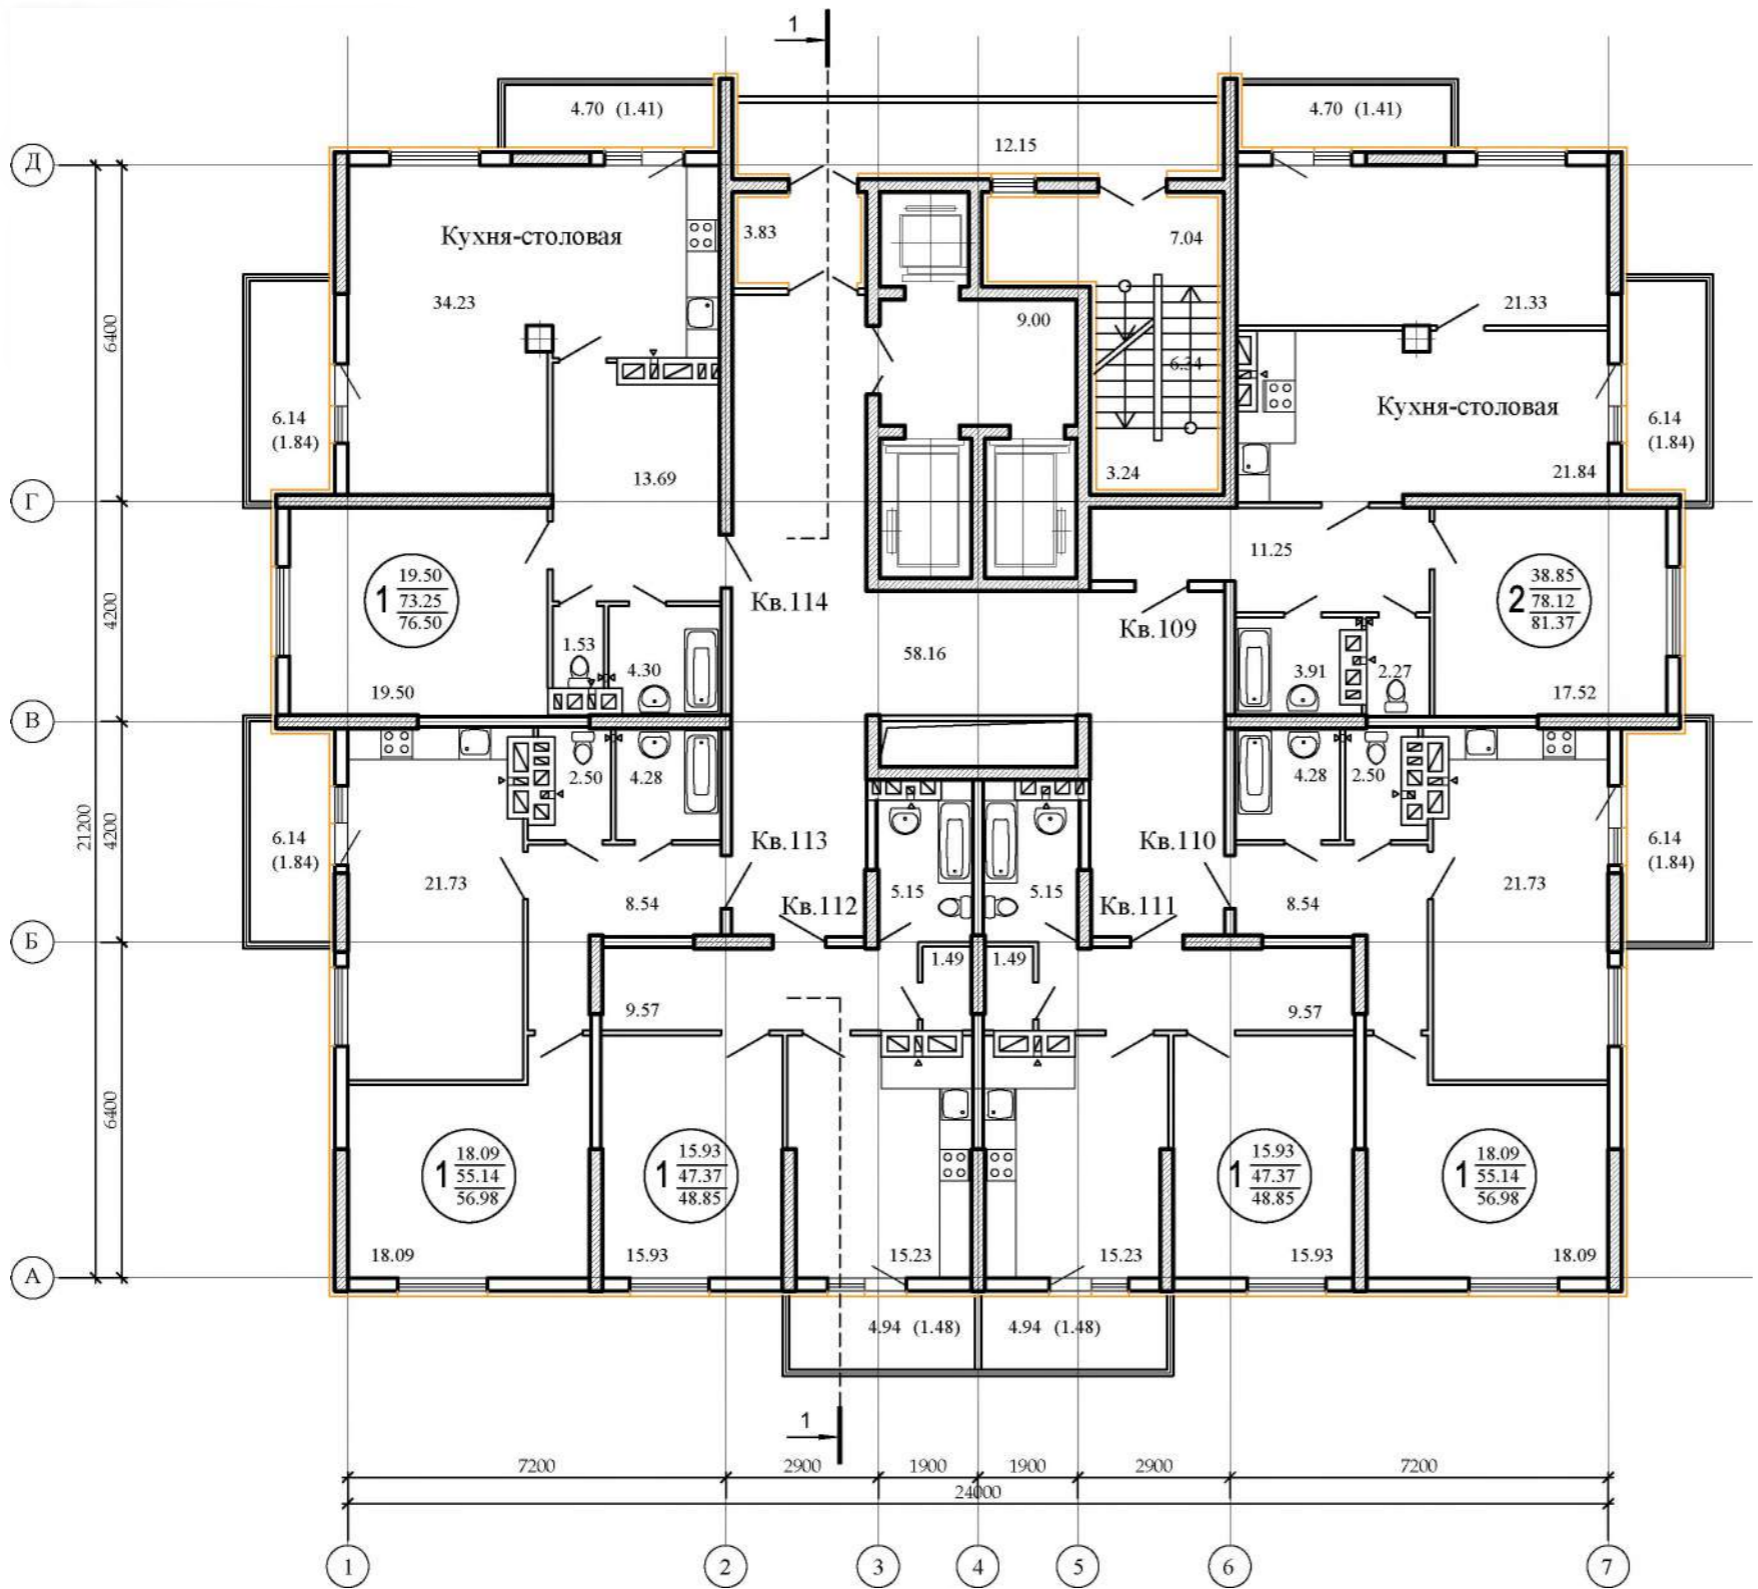


Согласовано	Всем. инв. N
	Подп. и дата
	Имя N подп.

3 - 01/24-05 - АР-1					
Жилая застройка с подземным паркингом в границах улиц Корабельной, Революционной, Печерской, Третьего проезда в Октябрьском районе г.о. Самара. II очередь строительства.					
Изм.	Кол.	Лист	№ док.	Подпись	Дата
ГИП	Баштов				
ГАП	Зайцев				
Жилая секция №5.				Стадия	Лист
				П	21
Листов					
План 20 этажа				ООО "Специализированный застройщик "ТРАНСГРУЗ"	

# 21ЭТ

"Застройщик" \_\_\_\_\_  
 "Участник долевого строительства" \_\_\_\_\_

к Договору № \_\_\_\_\_  
 Участия в долевом строительстве \_\_\_\_\_

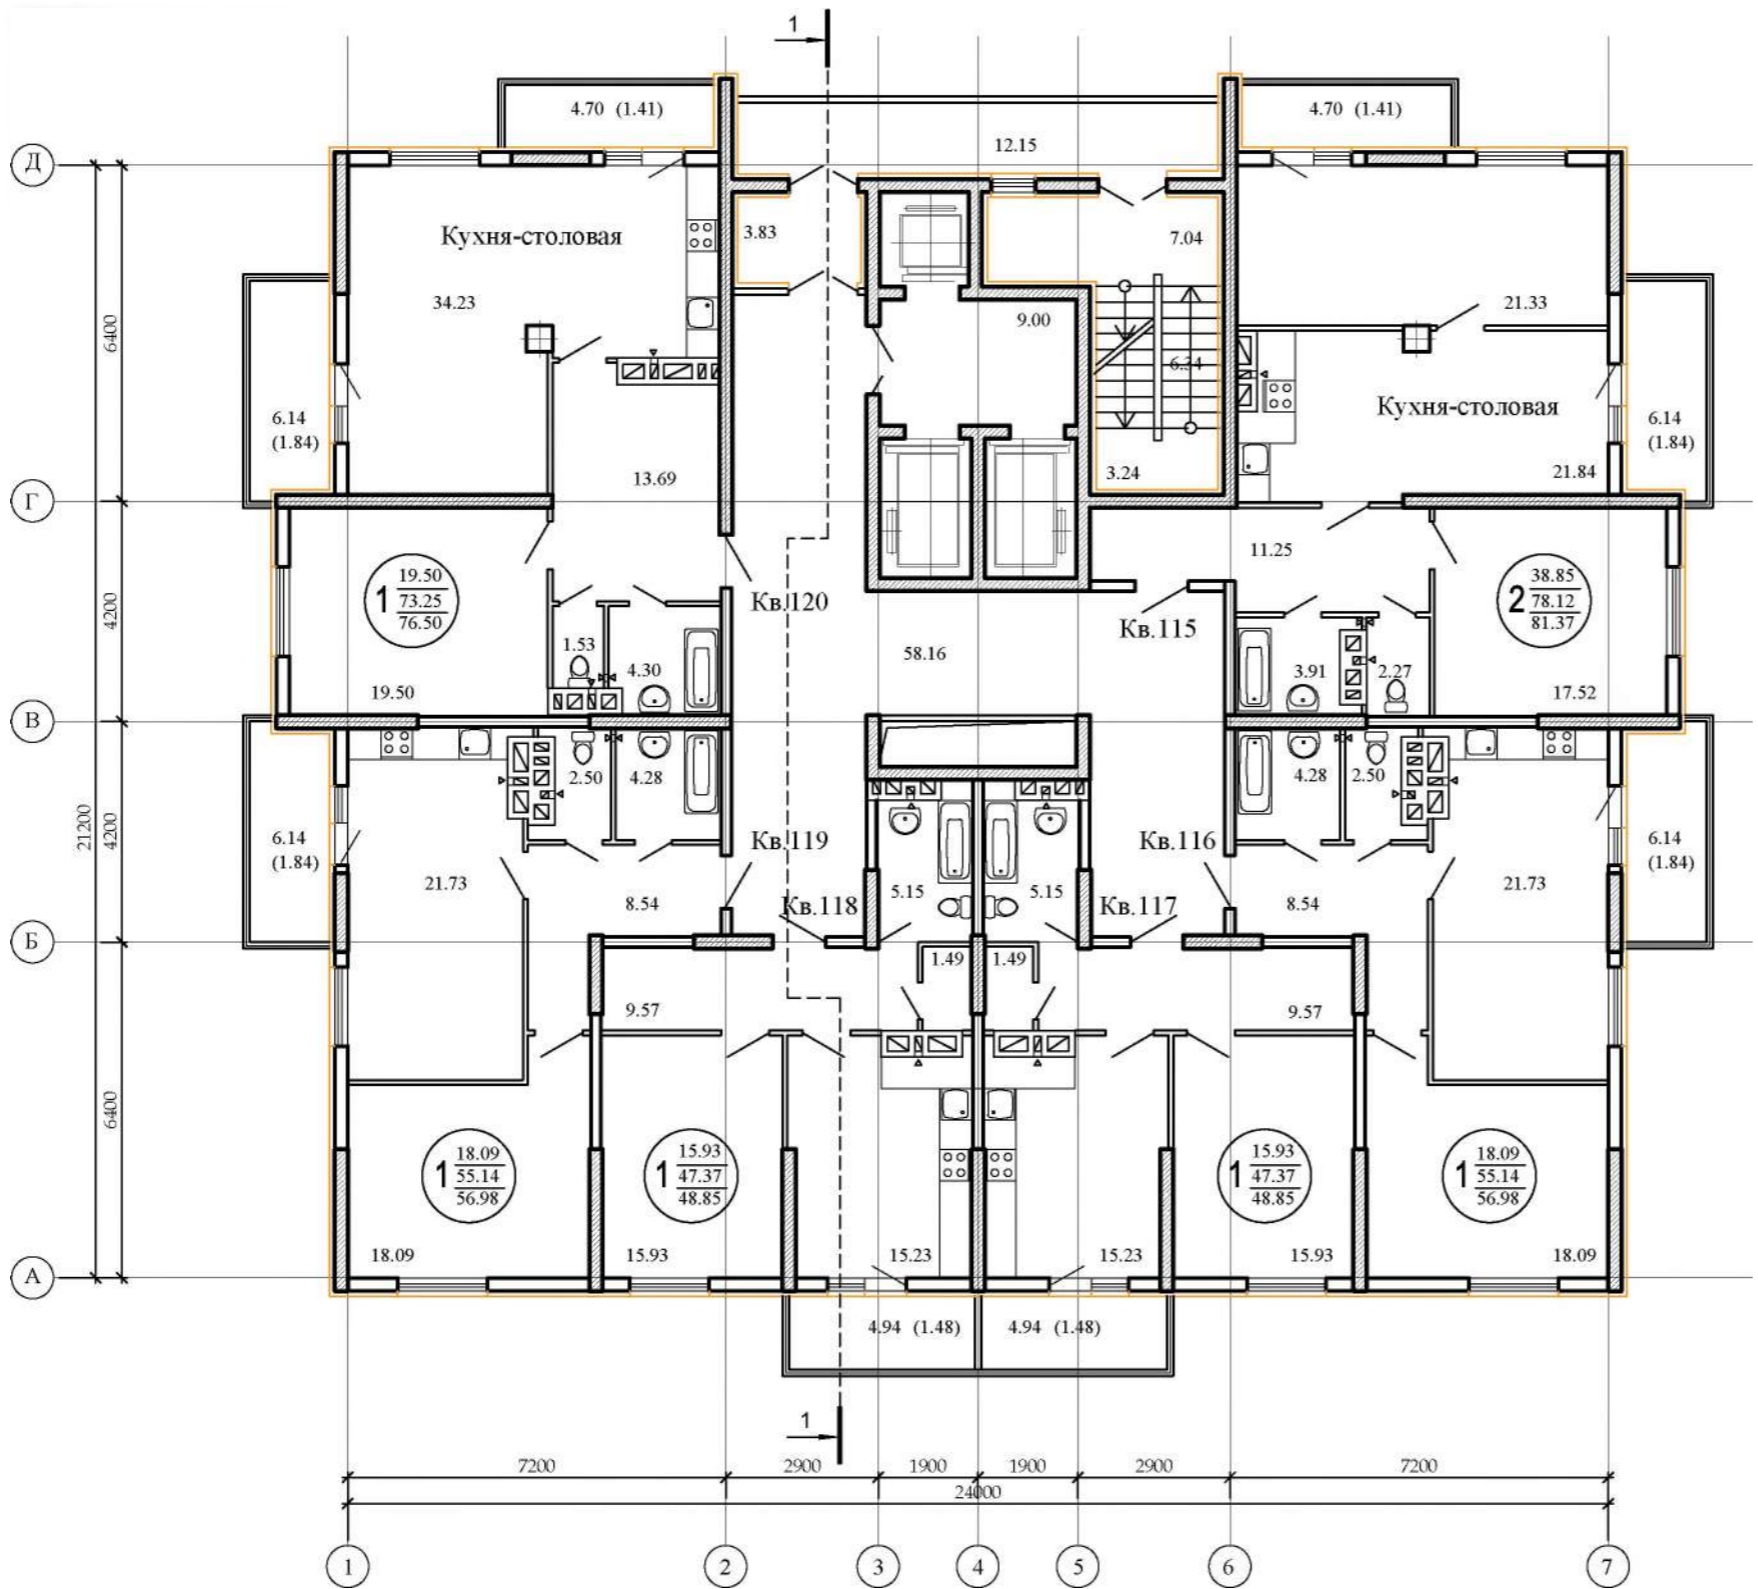

Согласовано


Имя и подп.	Подп. и дата	Всем. инв. N

3 - 01/24-05 - АР-1					
Жилая застройка с подземным паркингом в границах улиц Корабельной, Революционной, Печерской, Третьего проезда в Октябрьском районе г.о. Самара. II очередь строительства.					
Изм.	Кол.	Лист	№ док.	Подпись	Дата
ГИП	Башговый				
ГАП	Зайцев				
Жилая секция №5.				Стадия	Лист
План 21 этажа				П	22
				ООО "Специализированный застройщик "ТРАНСГРУЗ"	

22ЭТ

"Застройщик" \_\_\_\_\_  
 "Участник долевого строительства" \_\_\_\_\_

к Договору № \_\_\_\_\_  
 Участия в долевом строительстве \_\_\_\_\_

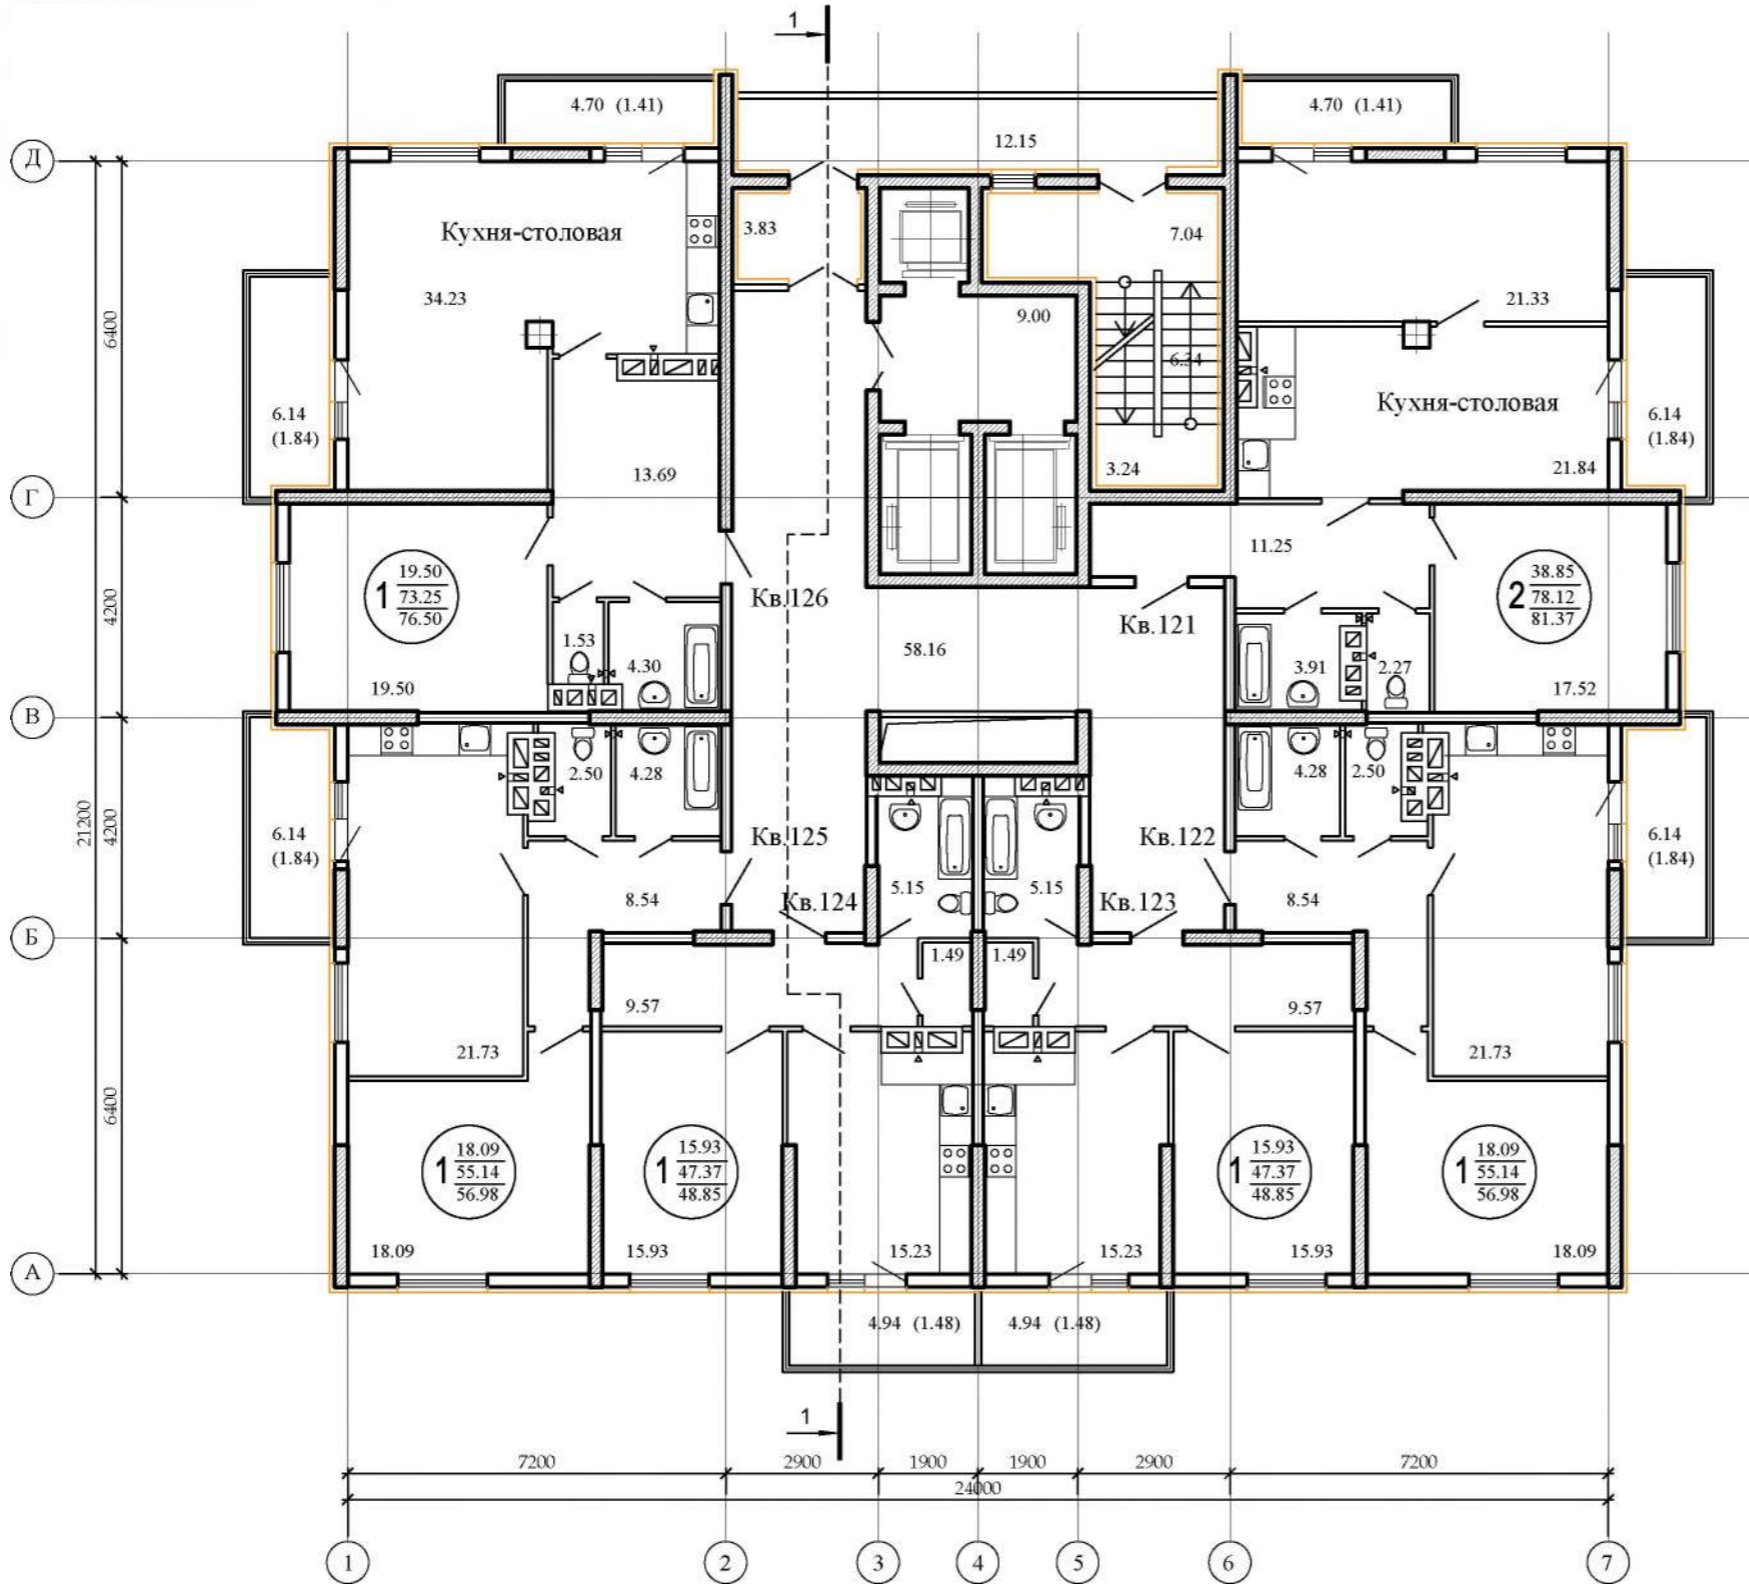

Согласовано

Имя и подп.	Подп. и дата	Взам. инв. N


3 - 01/24-05 - АР-1						
Жилая застройка с подземным паркингом в границах улиц Корабельной, Революционной, Печерской, Третьего проезда в Октябрьском районе г.о. Самара. II очередь строительства.						
Изм.	Кол.	Лист	№ док	Подпись	Дата	
ГИП		Башговый				Жилая секция №5.
ГАП		Зайцев				Стадия Лист Листов
						П 23
						План 22 этажа
						ООО "Специализированный застройщик "ТРАНСГРУЗ"

# Техподполье

к Договору № \_\_\_\_\_

Приложение №1

Участия в долевом строительстве \_\_\_\_\_

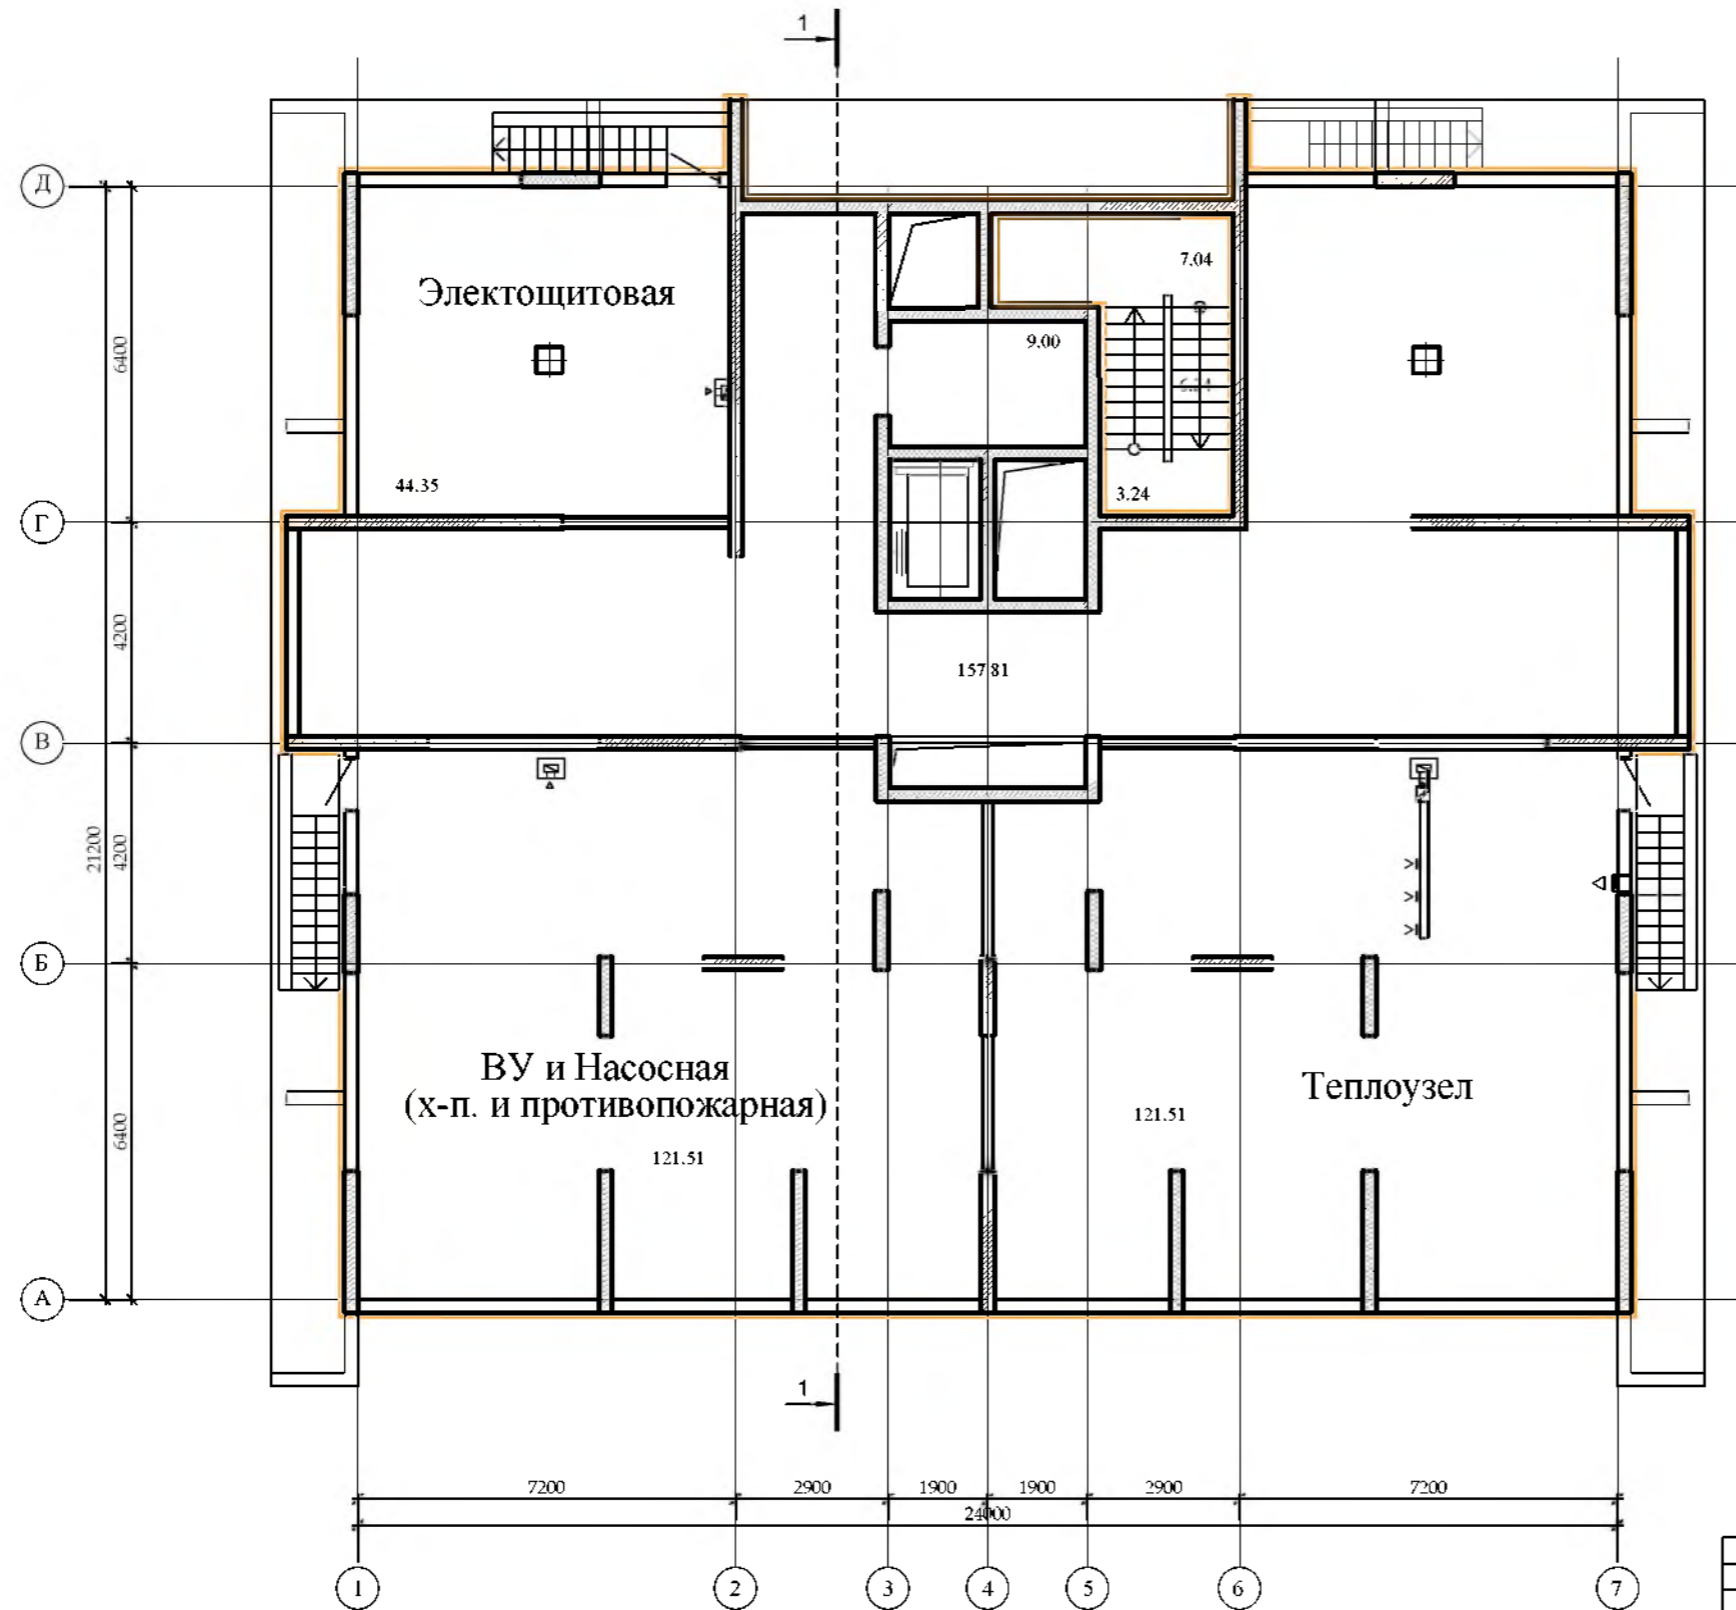

"Застройщик" \_\_\_\_\_  
 "Участник долевого строительства" \_\_\_\_\_

3 - 01/24-05 - АР-1					
Жилая застройка с подземным паркингом в границах улиц Корабельной, Революционной, Печерской, Третьего проезда в Октябрьском районе г.о. Самара. II очередь строительства.					
Изм.	Кол.	Лист	№ док.	Подпись	Дата
ГИП	Баштов				
ГАП	Зайцев				
Жилая секция №5.				Стадия	Лист
				П	1
План технического подполья				ООО "Специализированный застройщик "ТРАНСГРУЗ"	

Согласовано

Взам. инв. N

Подп. и дата


Инва. N подл.

"Застройщик" \_\_\_\_\_

к Договору № \_\_\_\_\_

"Участник долевого строительства" \_\_\_\_\_

Участия в долевом строительстве \_\_\_\_\_

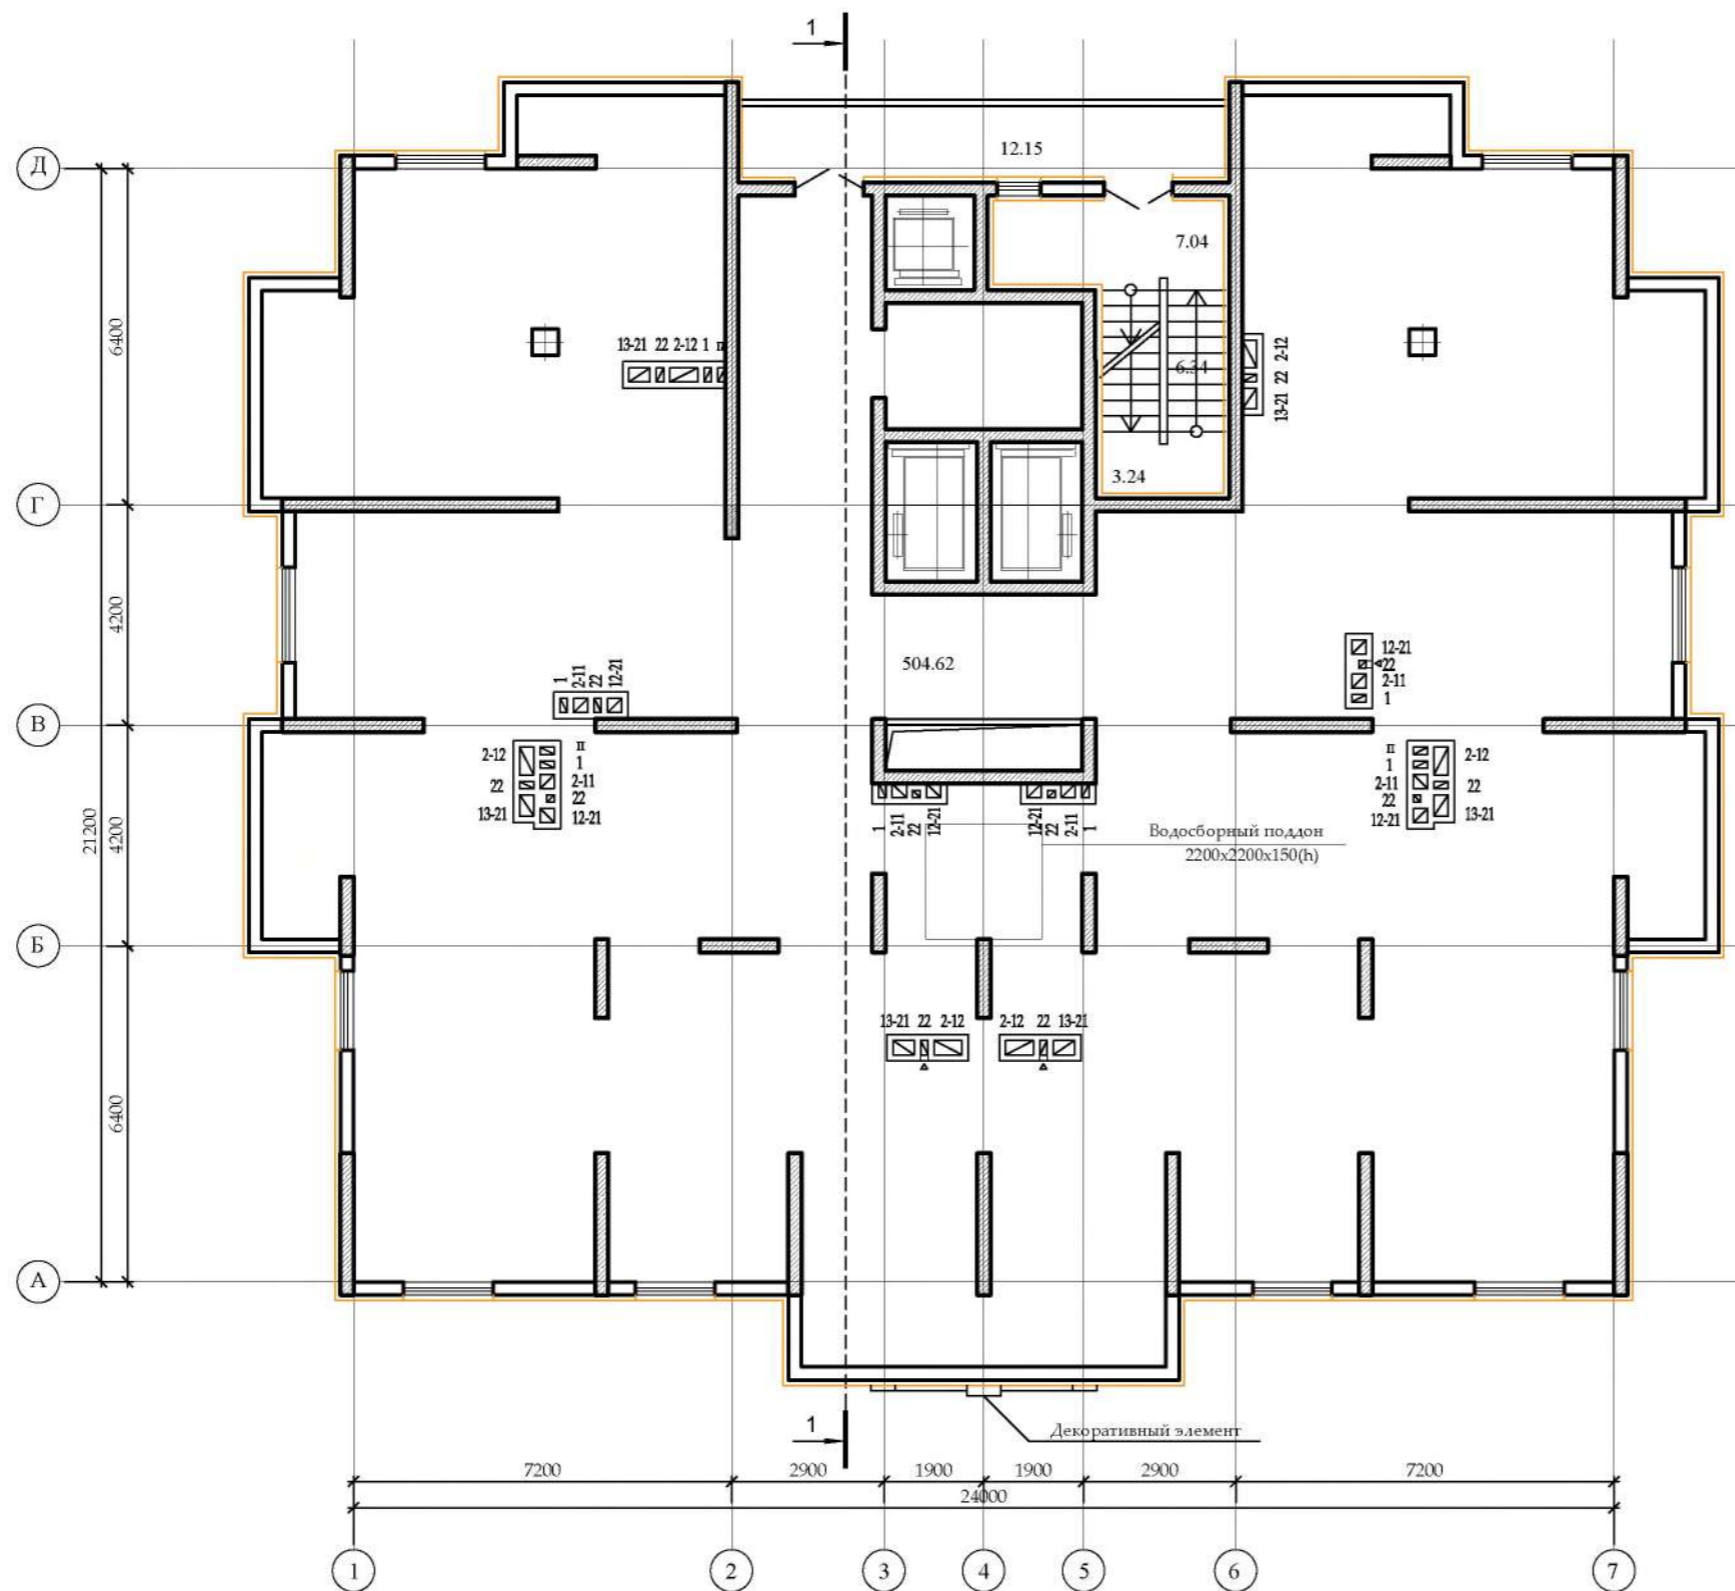

Согласовано	
Имя, инв. N	
Подп. и дата	
Имя, N подл.	

3 - 01/24-05 - АР-1					
Жилая застройка с подземным паркингом в границах улиц Корабельной, Революционной, Печерской, Третьего проезда в Октябрьском районе г.о. Самара. II очередь строительства.					
Изм.	Кол.	Лист	№ док	Подпись	Дата
ГИП		Башговый			
ГАП		Зайцев			
Жилая секция №5.				Стадия	Лист
				П	24
План технического чердака				ООО "Специализированный застройщик "ГРАНСРУЗ"	