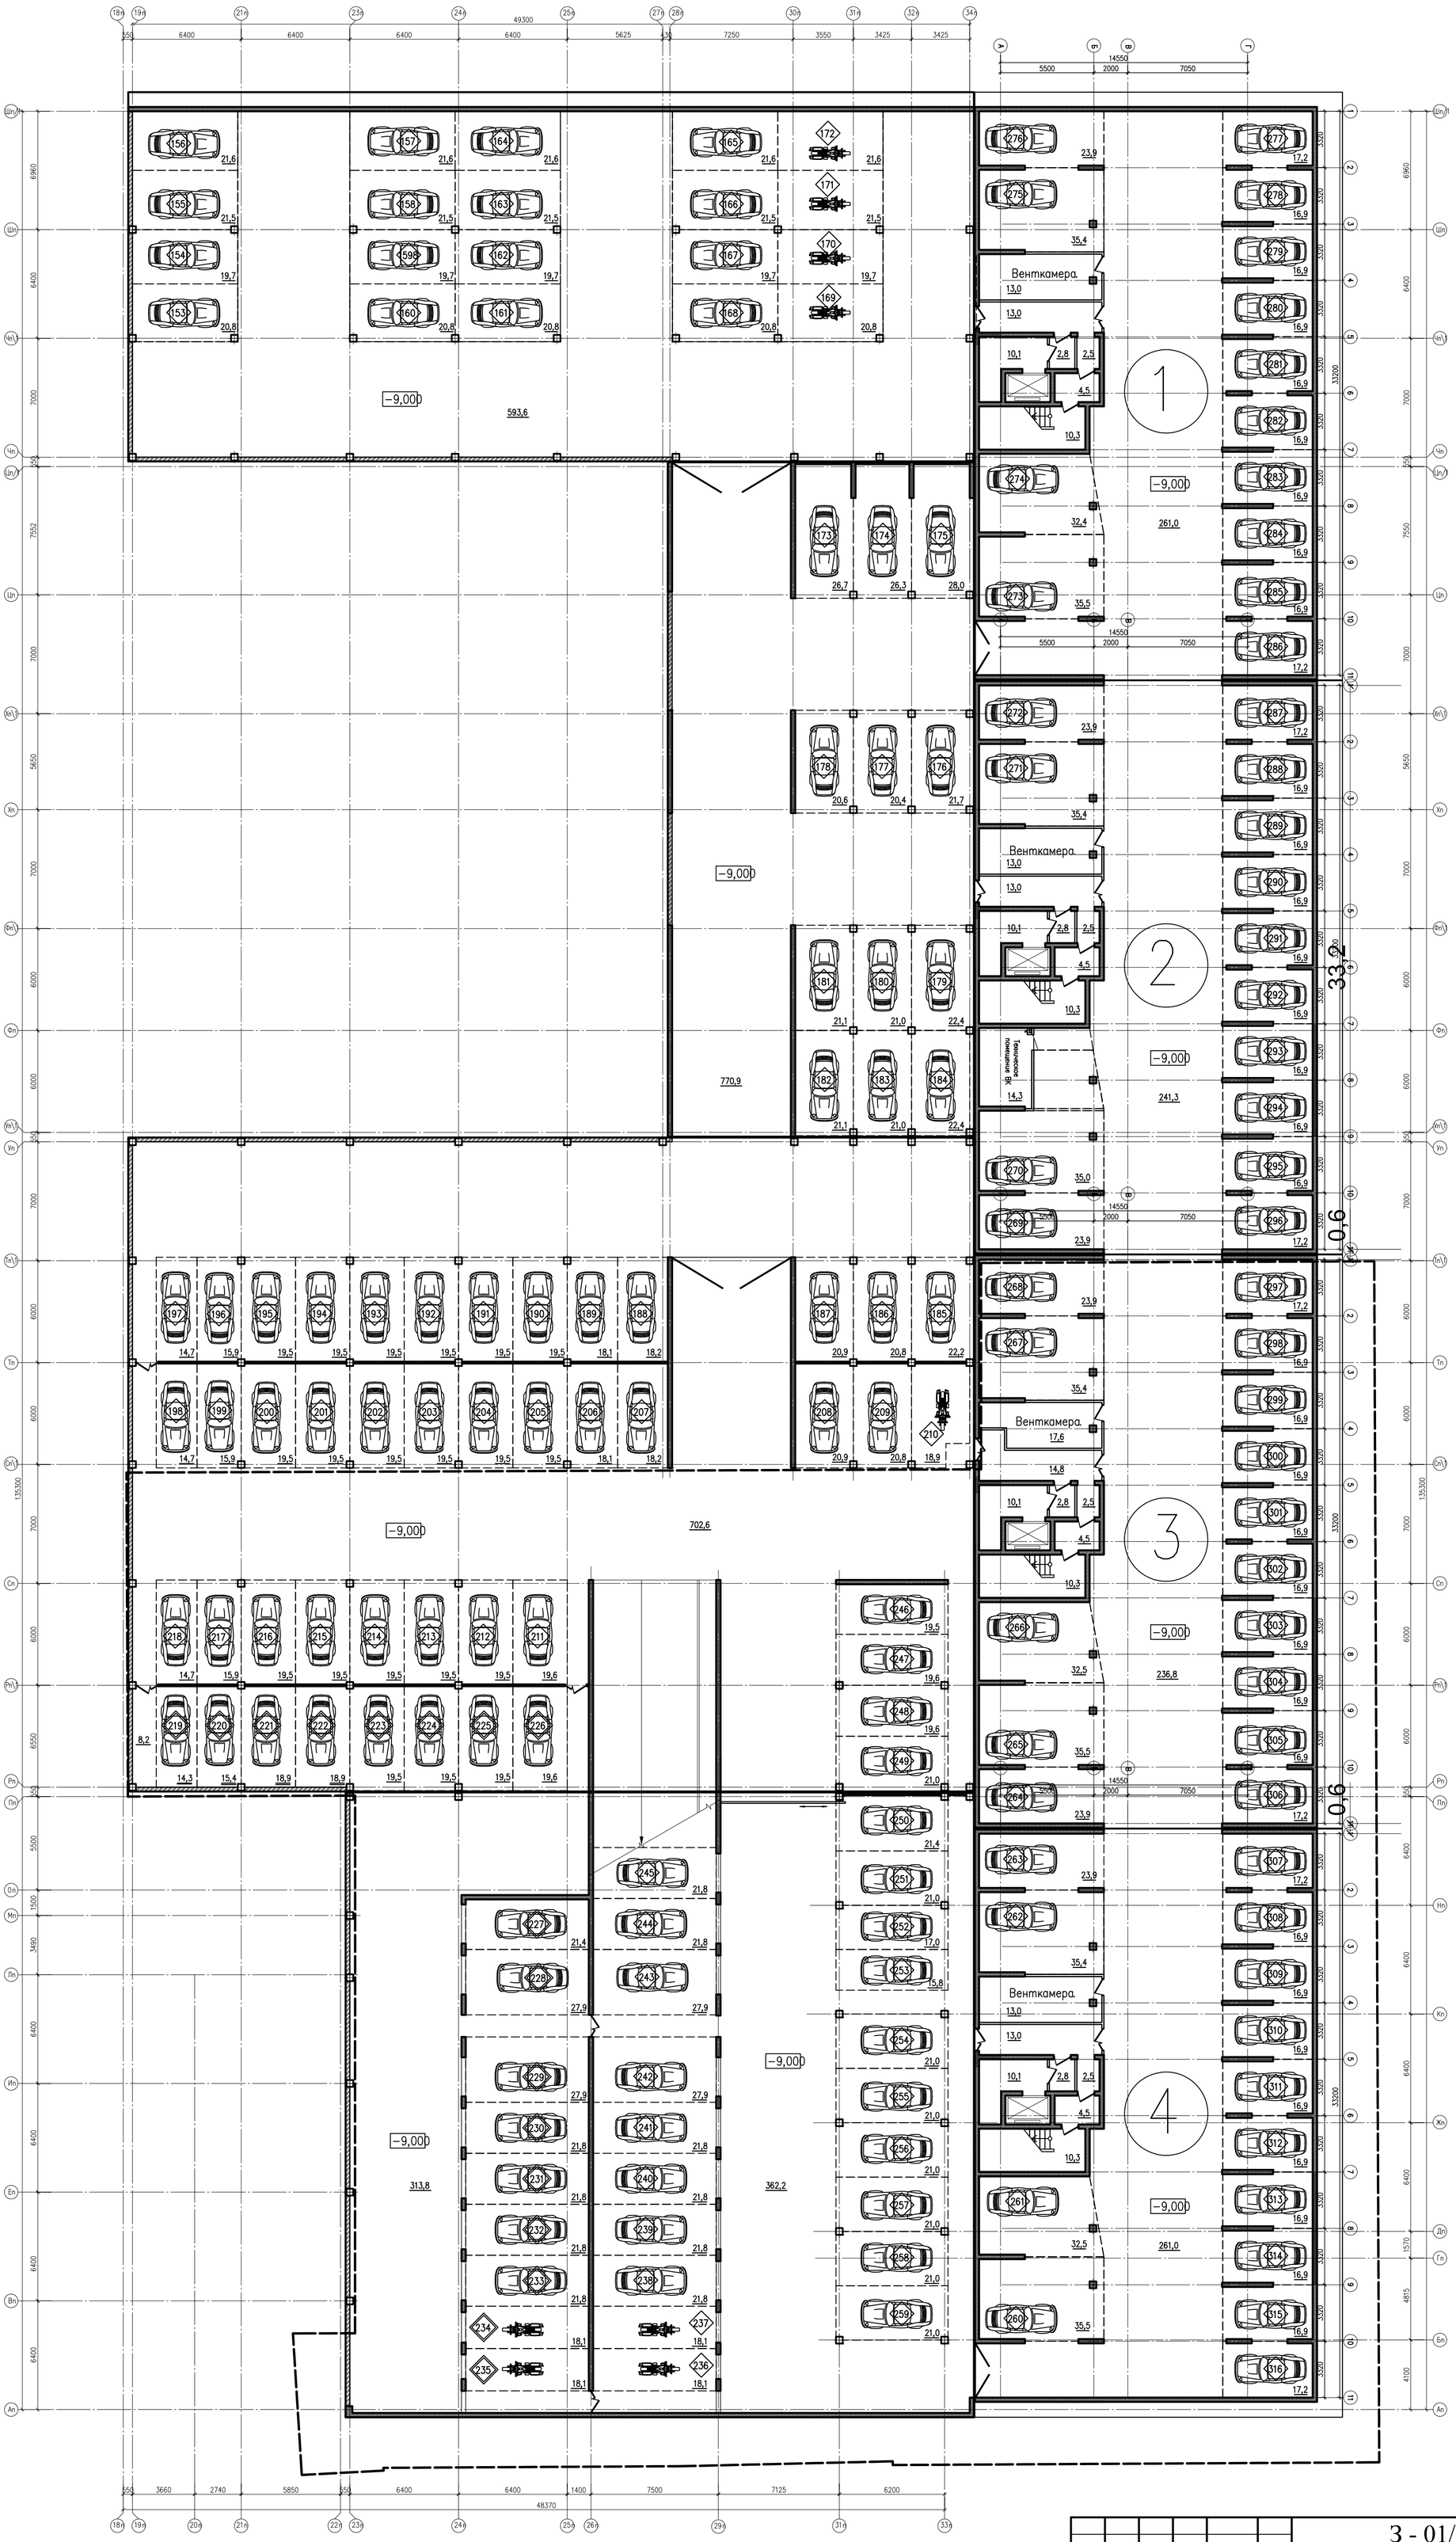

Изм.	Кол.	Лист	№док.	Подпись	Дата
ГИП		Баштовый			
ГАП		Зайцев			
Выполнил		Привалов			

З - 01/22 - П - АР

Жилая застройка с подземным паркингом в границах улиц Корабельной, Революционной, Печерской, Третьего проезда в Октябрьском районе г.о.Самара. I очередь строительства.

Паркинг

Стадия	Лист	Листов
П		

План паркинга на отм. −9,000 (нижний уровень).

ООО "Специализированный застройщик "ТРАНСГРУЗ"

Формат А1