


План подвала Лит.1

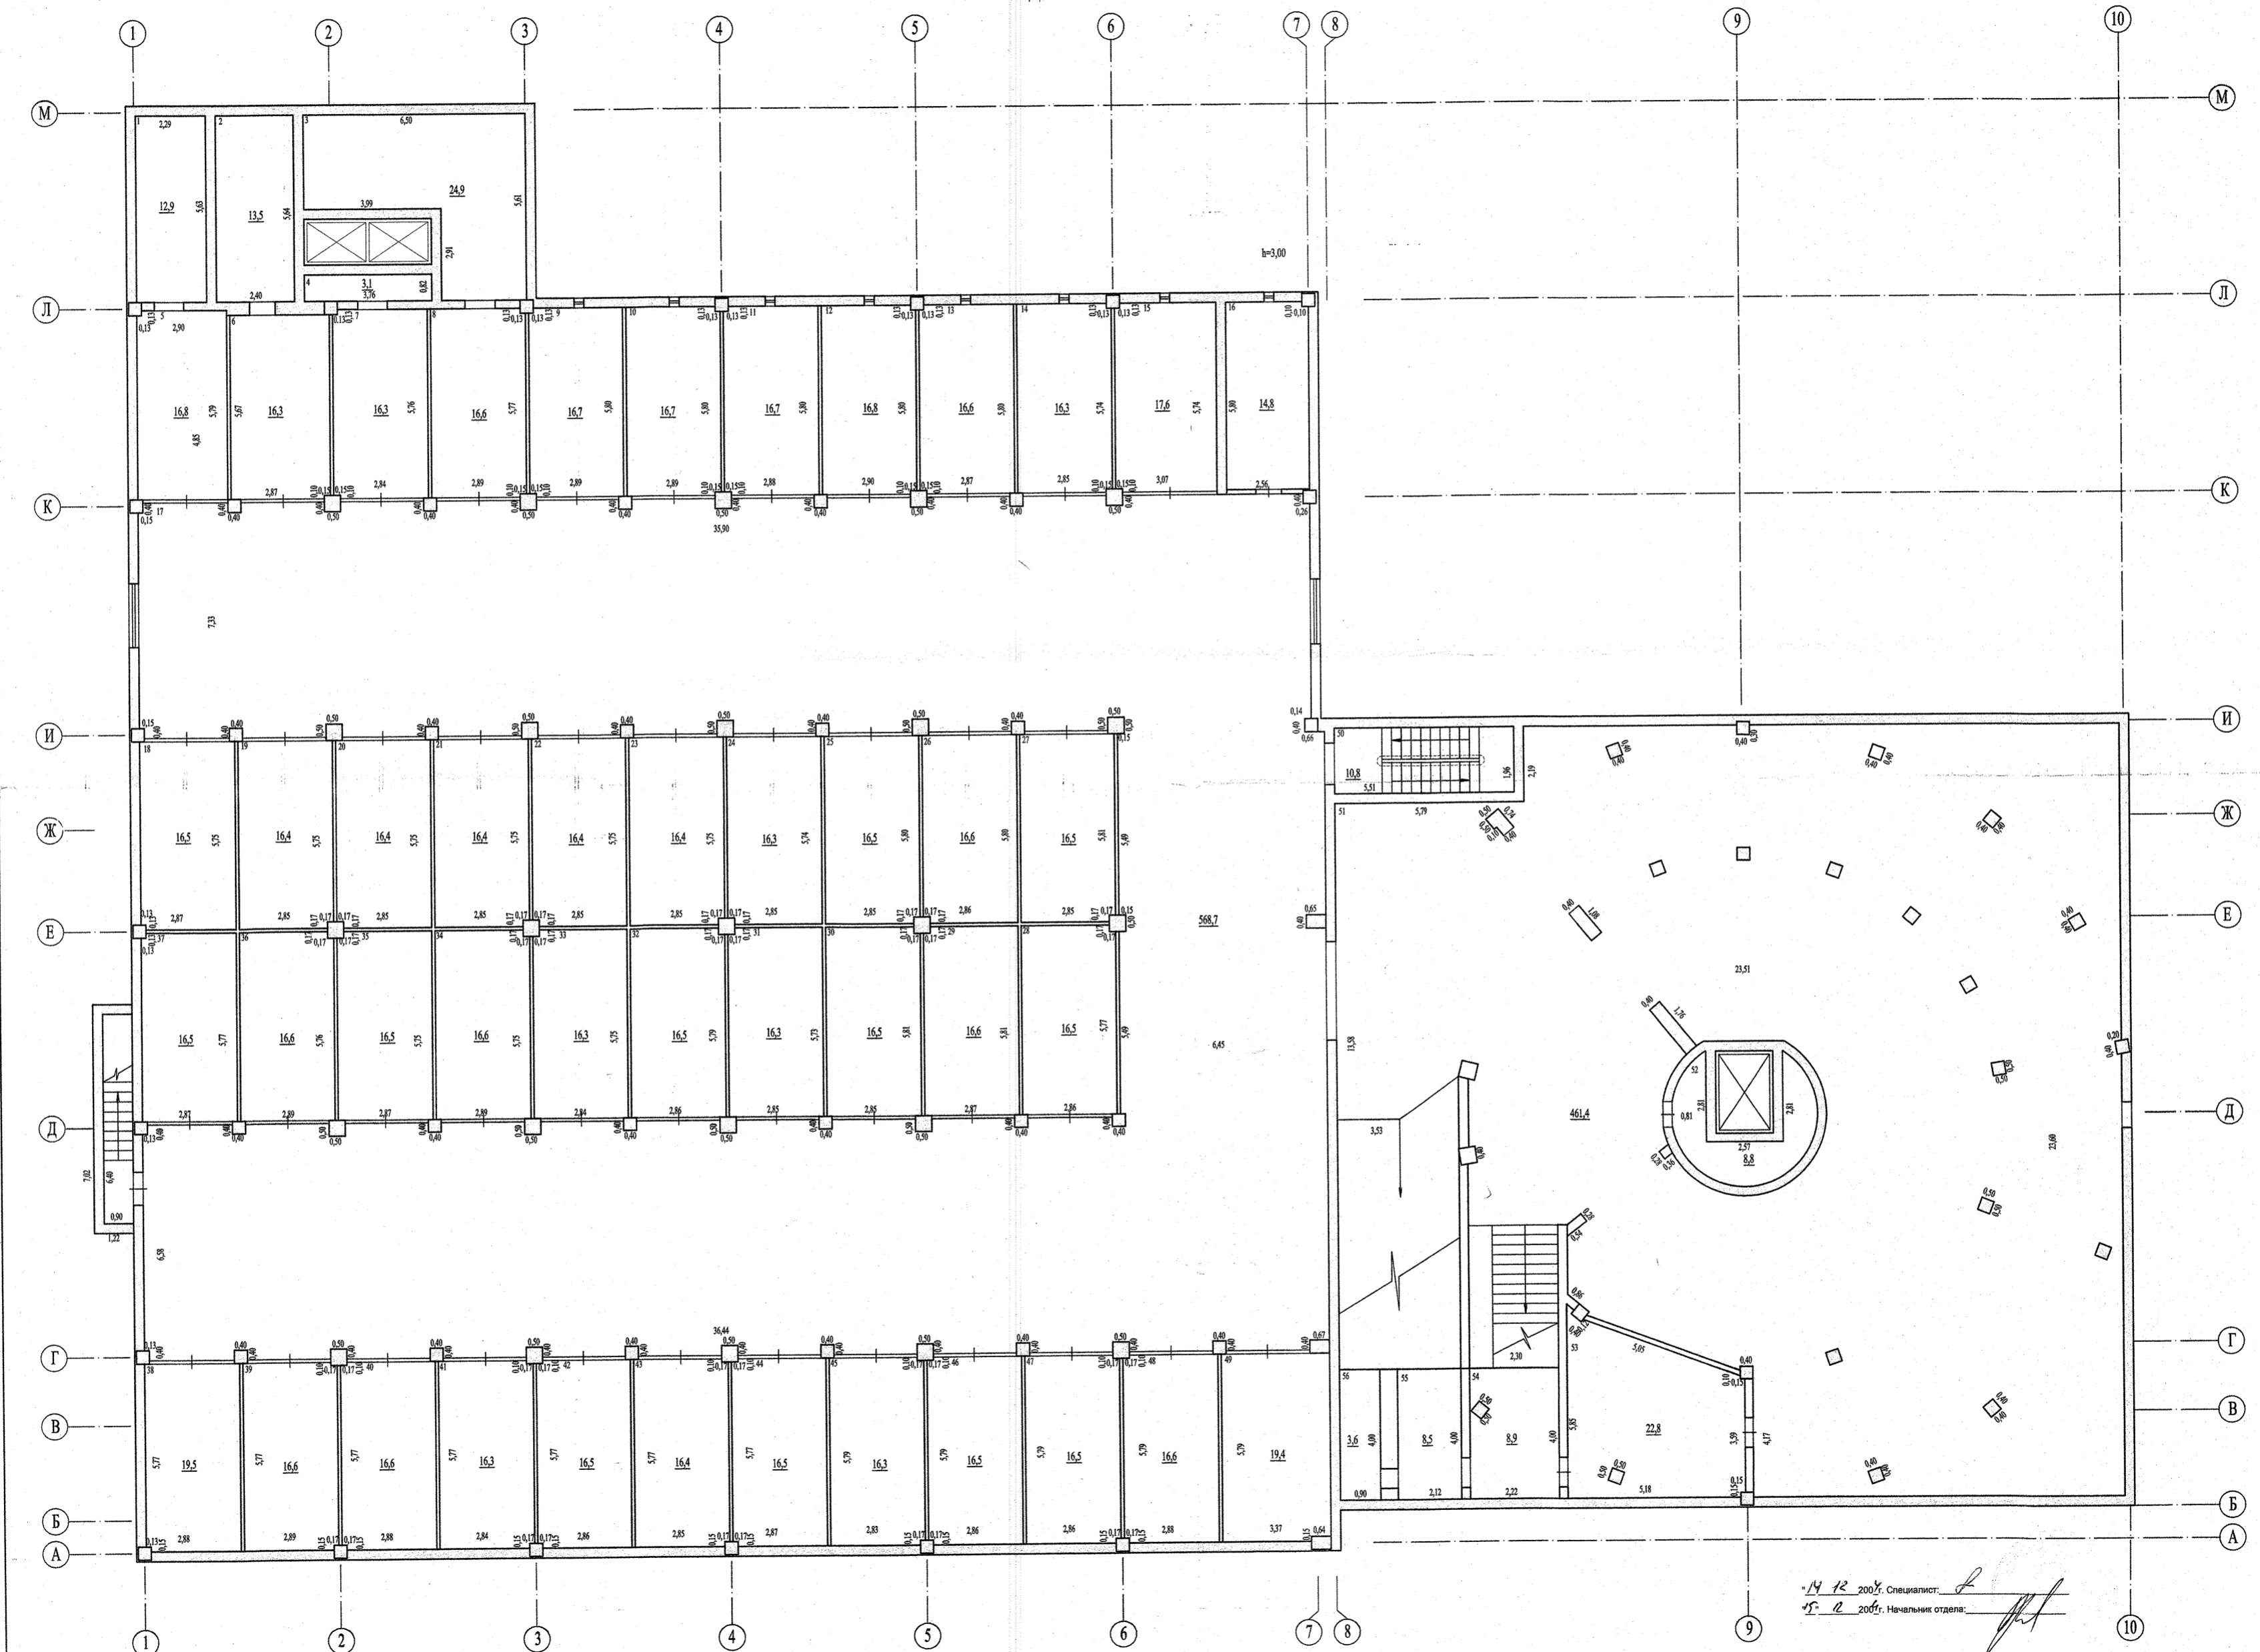

Масштаб 1:100

14.12.2007г. Специалист: *[Signature]*  
 15.12.2007г. Начальник отдела: *[Signature]*